


2056
WE/WAdiff140-33.00

-419.5-


2057
WE/WAdiff140-36.00

Leitungsmitnahme
Neubau
110-kV-Leitung
LH-10-1006
Sottrum - Dörverden
Lage-/Grunderwerbsplan
Mast 2056 - 2057

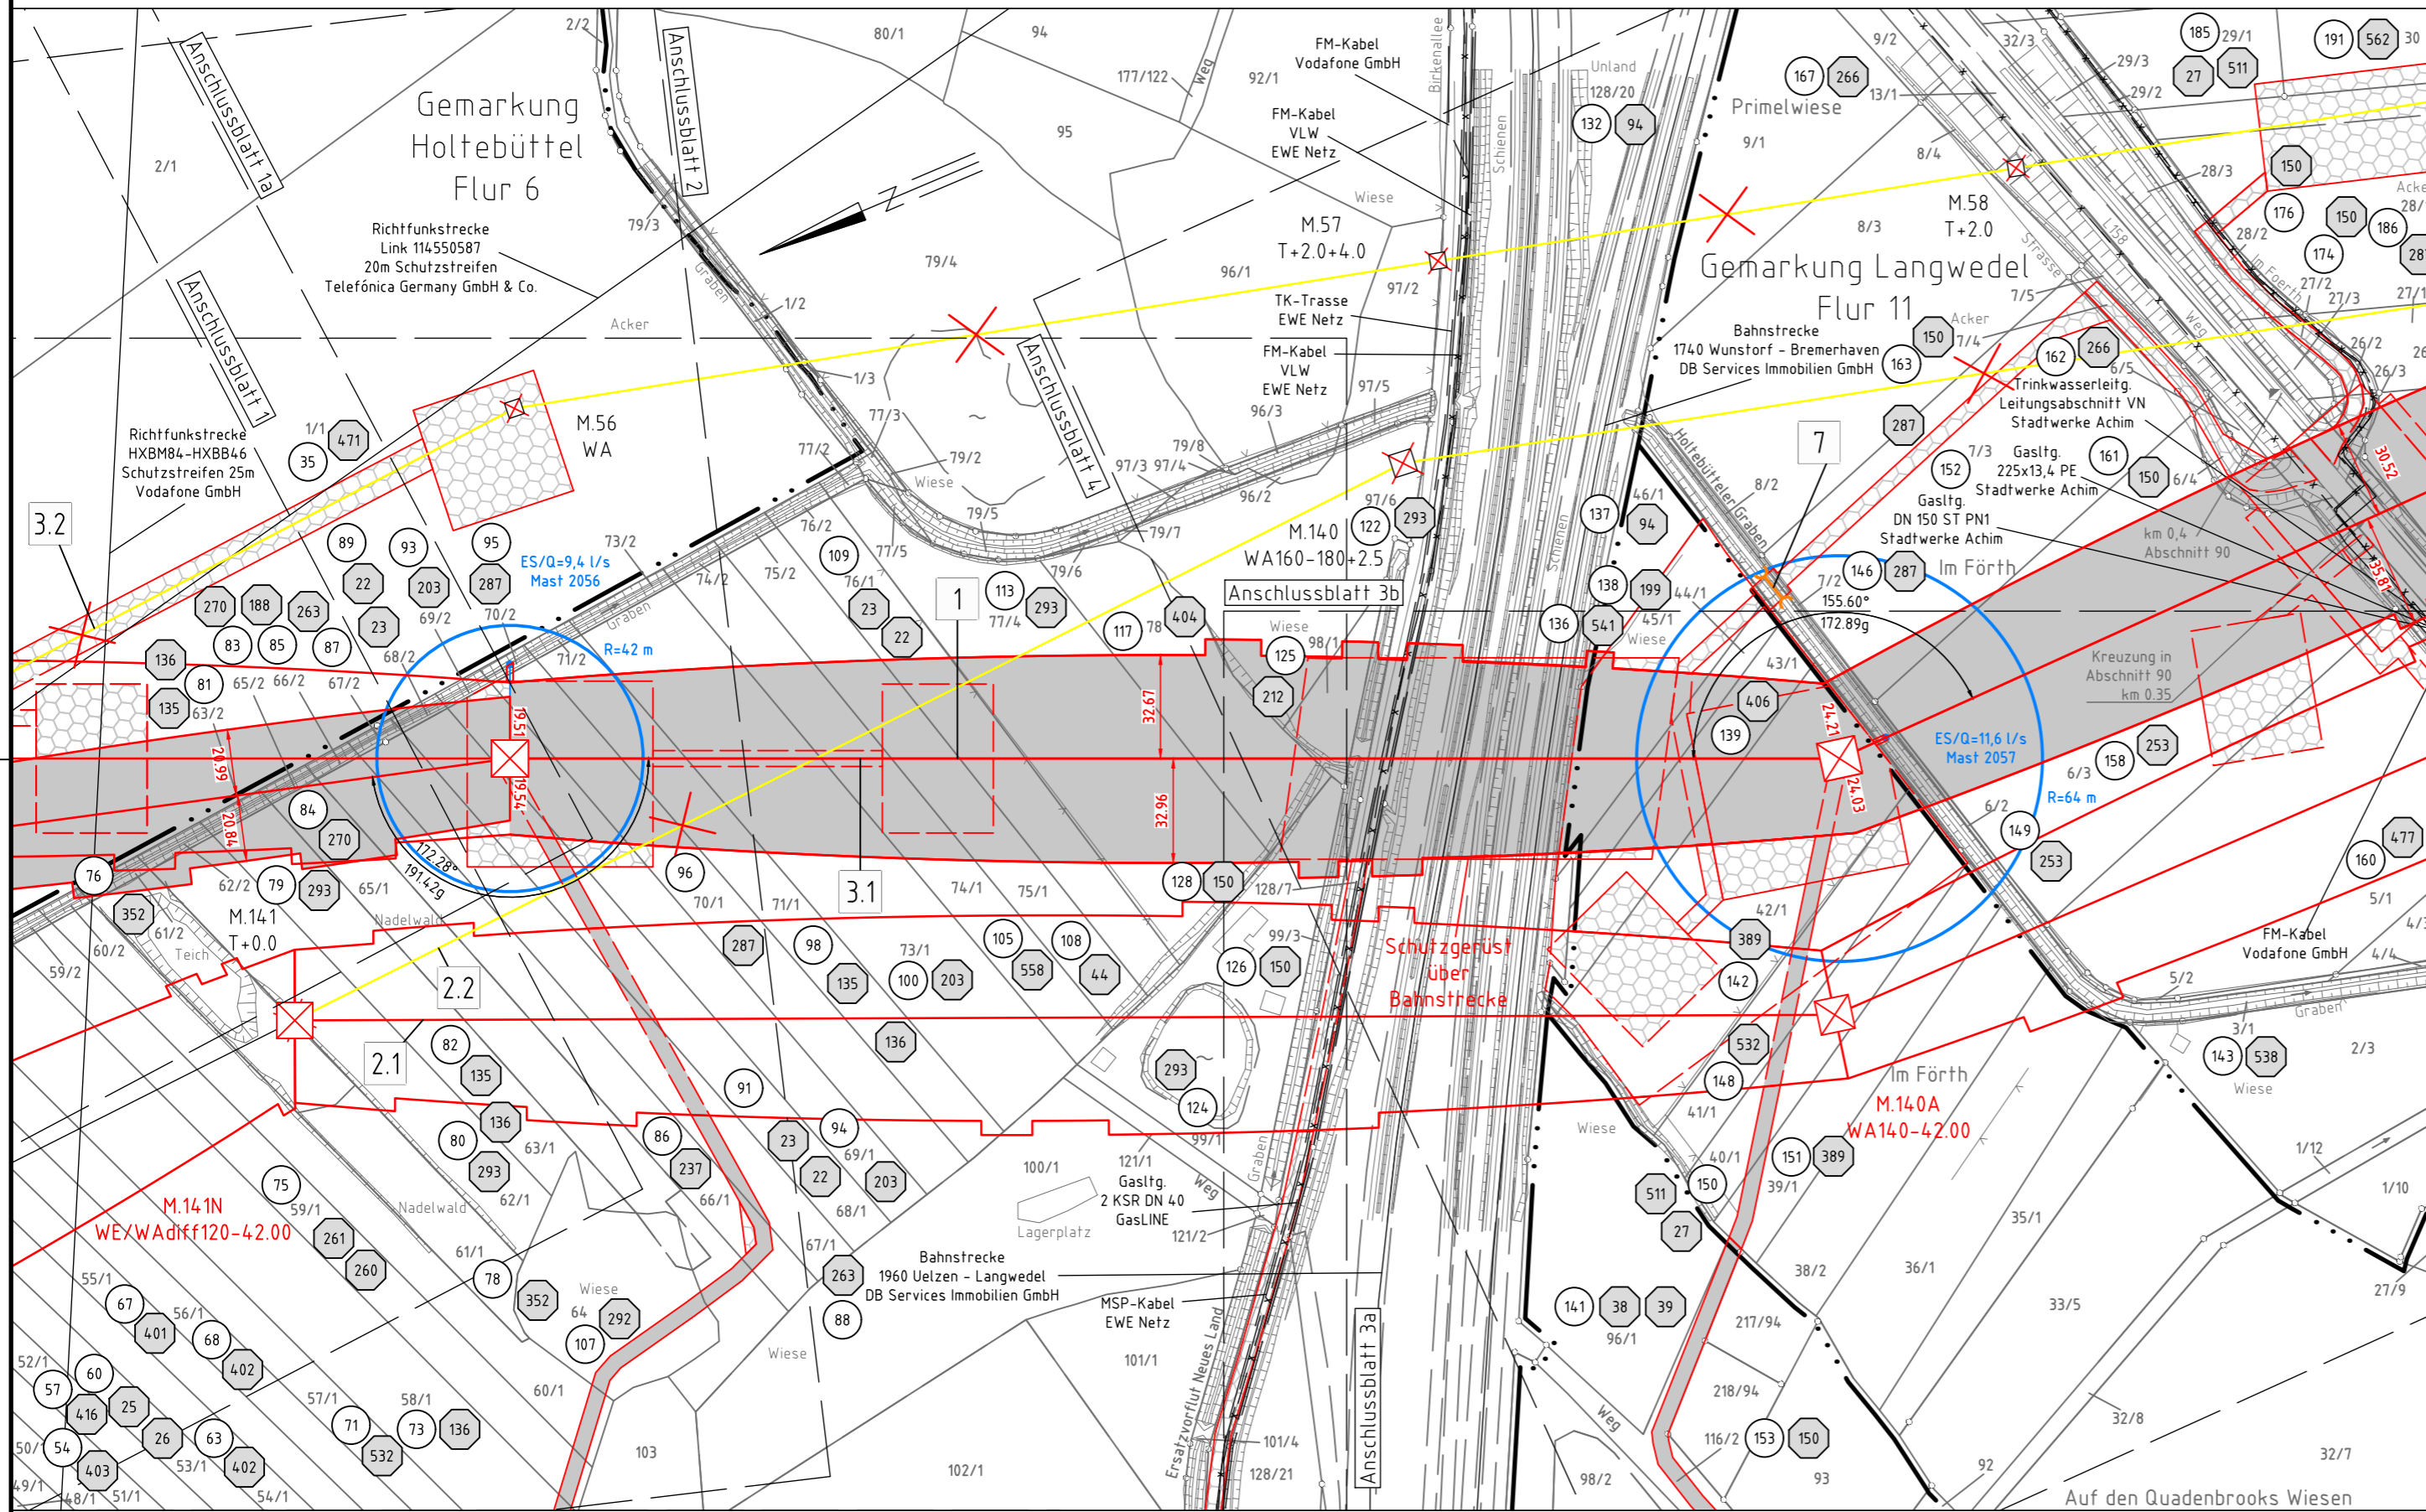

- | | | | |
|-----|--|---|--|
| 1 | Neubau der 380-kV-Leitung Stade-Landesbergen (LH-10-3038) TenneT TSO GmbH M 2001 - KÜA Verden Nord, Erkabel KÜA Verden Nord - KÜA Verden Süd, KÜA Verden Süd - M 2066 | 4 | Rückbau der 380-kV-Leitung Dollern-Sottrum (LH-14-3100) TenneT TSO GmbH M179N - UW Sottrum |
| 2.1 | Leistungsverlegung der 380-kV-Leitung Landesbergen-Sottrum (LH-10-3003) TenneT TSO GmbH M 138N - M 141N, M 148N - M 150N, M179A - M179N | 5 | Rückbau der 220-kV-Leitung Landesbergen-Sottrum (LH-10-2010) TenneT TSO GmbH M139 - M250 |
| 2.2 | Rückbau der 380-kV-Leitung Landesbergen-Sottrum (LH-10-3003) TenneT TSO GmbH M 138 - M 141, M 148 - M 150 und M179B | 6 | Grabenverrohrung bis 5m Breite |
| 3.1 | Leitungsmitnahme der 110-kV-Leitung Sottrum-Dörverden/WK (LH-10-1006) TenneT TSO GmbH Neubau M55N, Umbau 67N, Mitnahme auf dem Gestänge der LH-10-3038 von M2056-M2063 | 7 | Grabenverrohrung größer 5m Breite |
| 3.2 | Rückbau der 110-kV-Leitung Sottrum-Dörverden/WK (LH-10-1006) TenneT TSO GmbH M 55 - M 677 | | |

Legende:

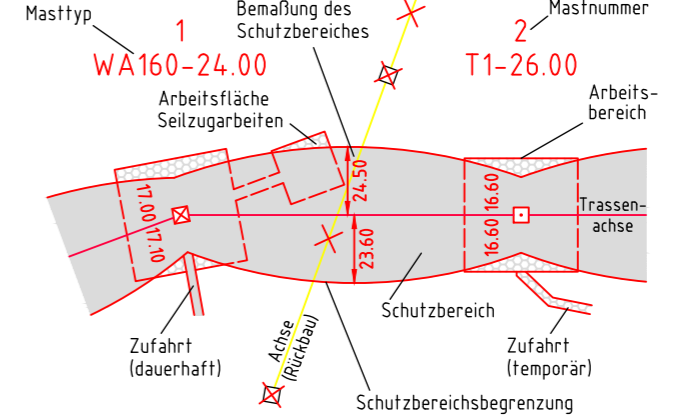

- Grenzen:
- | | | | |
|---------|-----------------------------------|--|---------|
| 1 | Bauwerksnummer | Land | — — — — |
| 1 | Eigentümerschlüsselnr. | Kreis | — — — — |
| 5 | Grundstücksordnungsnr. | Stadt/Gem. | — — — — |
| 37 | Flurstücksnummer | Gemarkung | — — — — |
| ⊗ | Abspannmast | Flur | — — — — |
| ⊠ | Tragmast | Flurstück | — — — — |
| ⊗ | Rückbau | Grenze des Planfeststellungsverfahrens | — — — — |
| — — — — | Grabenverrohrung | | |
| — — — — | Leitungsverlauf mit Einleitstelle | | |
| — — — — | Reichweite Absenkrichter | | |

Planfeststellungsunterlage

Bayreuth, den 01.07.2022

i.V. *Salz* i.V. *Dörverden*

Firma: SPIE SAG GmbH

Maßstab: 1:2000 Einheit: Meter

| | Datum | Name |
|----------------|------------|--------|
| Bearb. | 20.06.2022 | Murr |
| Gepr. | 24.06.2022 | Heller |
| Norm | | |
| Fachbereich TL | | |
| | | |

Zust. Änderung Datum Name Urspr.:

Zeit und Ort der Auslegung sind vor Auslegung ortsüblich bekannt gemacht worden

Gemeinde:

Dienstsigel/Unterschrift

Planfeststellungsbehörde

Gemarkung Langwedel
Flur 6

Landkreis Verden
Gemeinde Flecken Langwedel

Gemarkung Langwedel
Flur 9

Gemarkung Langwedel
Flur 8

Auf den Quadenbrooks Wiesen