


2057
WE/WAdiff140-36.00

Leitungsmitnahme
Neubau
110-kV-Leitung
LH-10-1006
Sottrum - Dörverden
Lage-/Grunderwerbsplan
Mast 2057

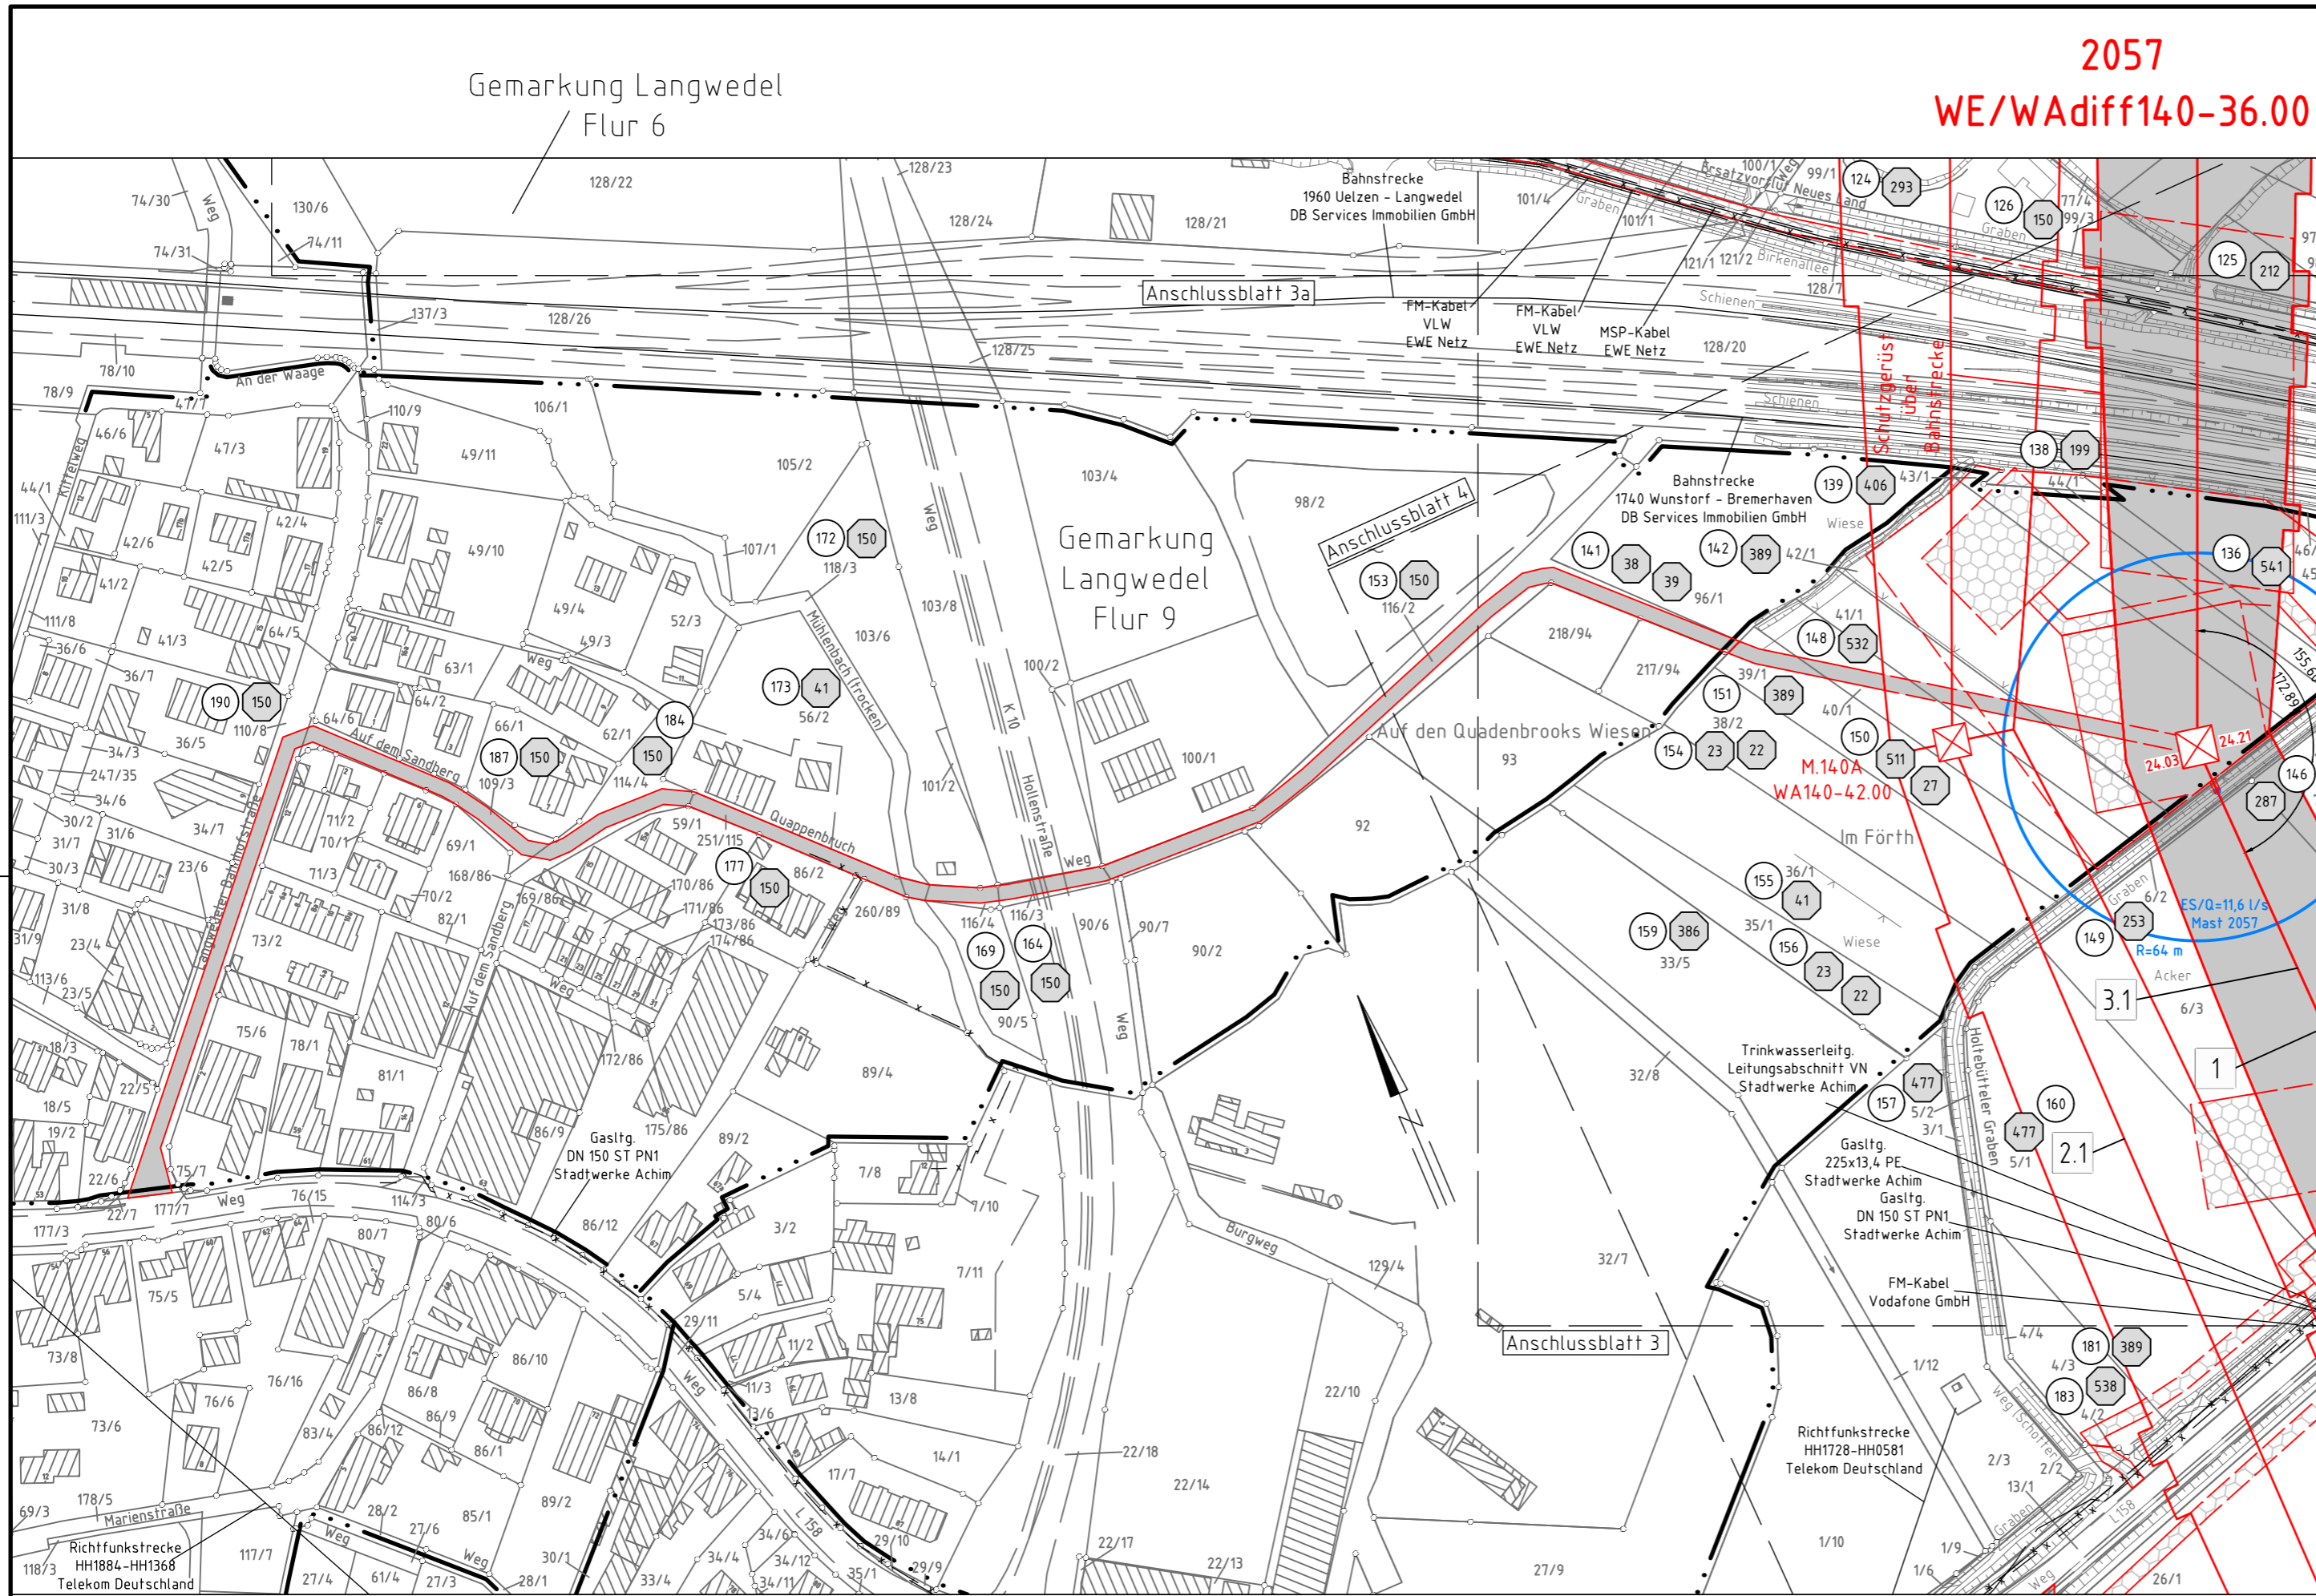

- | | | | |
|-----|--|---|--|
| 1 | Neubau der 380-kV-Leitung Stade-Landesbergen (LH-10-3038) TenneT TSO GmbH M 2001 - KÜA Verden Nord, Erkabel KÜA Verden Nord - KÜA Verden Süd - M 2066 | 4 | Rückbau der 380-kV-Leitung Dollern-Sottrum (LH-14-3100) TenneT TSO GmbH M179N - UW Sottrum |
| 2.1 | Leistungsverlegung der 380-kV-Leitung Landesbergen-Sottrum (LH-10-3003) TenneT TSO GmbH M 138N - M 141N, M 148N - M 150N, M179A - M179N | 5 | Rückbau der 220-kV-Leitung Landesbergen-Sottrum (LH-10-2010) TenneT TSO GmbH M139 - M250 |
| 2.2 | Rückbau der 380-kV-Leitung Landesbergen-Sottrum (LH-10-3003) TenneT TSO GmbH M 138 - M 141, M 148 - M 150 und M179B | 6 | Grabenverrohrung bis 5m Breite |
| 3.1 | Leitungsmitnahme der 110-kV-Leitung Sottrum-Dörverden/WK (LH-10-1006) TenneT TSO GmbH Neubau M55N, Umbau 67N, Mitnahme auf den Gestänge der LH-10-3038 von M2056-M2063 | 7 | Grabenverrohrung größer 5m Breite |
| 3.2 | Rückbau der 110-kV-Leitung Sottrum-Dörverden/WK (LH-10-1006) TenneT TSO GmbH M 55 - M 677 | | |

Legende:

Masttyp	1	Bauwerksnummer	Land	
WA160-24.00	2	Eigentümerschlüsselnr.	Kreis	
Bemäßung des Schutzbereiches	5	Grundstücksordnungsnr.	Stadt/Gem.	
Arbeitsfläche Seilzugarbeiten	37	Flurstücksnummer	Gemarkung	
Arbeitsbereich	⊠	Abspannmast	Flur	
Zufahrt (dauerhaft)	⊠	Tragmast	Flurstück	
Zufahrt (temporär)	⊠	Rückbau	Grenze des Planfeststellungsverfahrens	
Schutzbereich		Grabenverrohrung		
Schutzbereichsbegrenzung		Leitungsverlauf mit Einleitstelle		
		Reichweite Absenkrichter		

Planfeststellungsunterlagen

Bayreuth, den 01.07.2022
i.V. *Sala* i.V. *Dator*

Firma: SPIE SAG GmbH

Maßstab: 1:2000
Einheit: Meter

	Datum	Name
Bearb.	20.06.2022	Murr
Gepr.	24.06.2022	Heller
Norm		

Zust.	Änderung	Datum	Name	Urspr.:

Zeit und Ort der Auslegung sind vor Auslegung ortsüblich bekannt gemacht worden

Gemeinde:
Dienstsigel/Unterschrift

Planfeststellungsbehörde