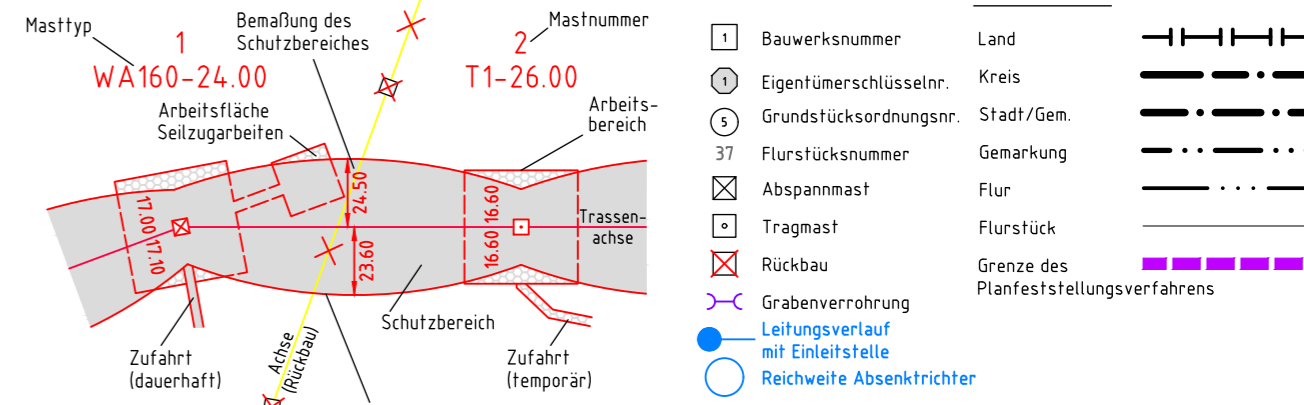

  
 Anlage 7.3.1
   
 Blatt 07/07

# Leitungsmitnahme Neubau 110-kV-Leitung LH-10-1006 Sottrum - Dörverden Lage-/Grunderwerbsplan Mast 67N - Mast 69


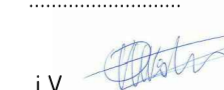
- |     |   |   |   |
|-----|---|---|---|
| 1   | Neubau der 380-kV-Leitung Stade-Landesbergen (LH-10-3038) TenneT TSO GmbH<br>M 2001 - KÜA Verden Nord, Erkabel KÜA Verden Nord - KÜA Verden Süd, KÜA Verden Süd - M 2066  | 4 | Rückbau der 380-kV-Leitung Dollern-Sottrum (LH-14-3100) TenneT TSO GmbH<br>M179N - UW Sottrum |
| 2.1 | Leistungsverlegung der 380-kV-Leitung Landesbergen-Sottrum (LH-10-3003) TenneT TSO GmbH<br>M 138N - M 141N, M 148N - M 150N, M179A - M179N                                | 5 | Rückbau der 220-kV-Leitung Landesbergen-Sottrum (LH-10-2010) TenneT TSO GmbH<br>M139 - M250   |
| 2.2 | Rückbau der 380-kV-Leitung Landesbergen-Sottrum (LH-10-3003) TenneT TSO GmbH<br>M 138 - M 141, M 148 - M 150 und M179B  | 6 | Grabenverrohrung bis 5m Breite  |
| 3.1 | Leitungsmitnahme der 110-kV-Leitung Sottrum-Dörverden/WK (LH-10-1006) TenneT TSO GmbH<br>Neubau M55N, Umbau 67N, Mitnahme auf dem Gestänge der LH-10-3038 von M2056-M2063 | 7 | Grabenverrohrung größer 5m Breite   |
| 3.2 | Rückbau der 110-kV-Leitung Sottrum-Dörverden/WK (LH-10-1006) TenneT TSO GmbH<br>M 55 - M 677  |   |   |


**Legende:**




**Planfeststellungsunterlage**

Bayreuth, den 01.07.2022

i.V.  i.V. 

Firma:  Maßstab: 1:2000 Einheit: Meter

Datum	Name
Bearb. 20.06.2022	Murr
Gepr. 24.06.2022	Heller
Norm	
Fachbereich TL	



Zust.	Änderung	Datum	Name	Urspr.:

Zeit und Ort der Auslegung sind vor Auslegung ortsüblich bekannt gemacht worden

Gemeinde: .....

Dienstsiegel/Unterschrift .....

Planfeststellungsbehörde