


Landkreis Verden
Gemeinde Flecken Langwedel

Gemarkung Holtebüttel
Flur 6

Rückbau 110-kV-Leitung LH-10-1006 Sottrum - Dörverden Lage-/Grunderwerbsplan Mast 55

- | | | | |
|----|--|---|--|
| 1 | Neubau der 380-kV-Leitung Stade-Landesbergen (LH-10-3038) Tennet TSO GmbH M 2001 - K14 Verden Nord, Er-Kabel K14 Verden Nord - K14 Verden Süd, K14 Verden Süd - M 2066 | 4 | Rückbau der 380-kV-Leitung Döllern-Sottrum (LH-10-3100) Tennet TSO GmbH M1798 - LW Sottrum |
| 2 | Leitungsverlegung der 380-kV-Leitung Landesbergen-Sottrum (LH-10-3093) Tennet TSO GmbH M 138N - M 141N, M 142N - M 150N, M179A - M179B | 5 | Rückbau der 220-kV-Leitung Landesbergen-Sottrum (LH-10-2010) Tennet TSO GmbH M1939 - M250 |
| 3 | Rückbau der 380-kV-Leitung Landesbergen-Sottrum (LH-10-3093) Tennet TSO GmbH M 138 - M 141, M 142 - M 150 und M179B | 6 | Grabenverrohrung bis 5m Breite |
| 11 | Leitungsmitnahme der 110-kV-Leitung Sottrum-Dörverden/WK (LH-10-1066) Tennet TSO GmbH Neubau M55N, Umbau 57N, Mitnahme auf dem Gelände der LH-10-3028 von M2055-M2063 | 7 | Grabenverrohrung größer 5m Breite |
| 12 | Rückbau der 110-kV-Leitung Sottrum-Dörverden/WK (LH-10-1066) Tennet TSO GmbH M 55 - M 677 | | |

Legende:

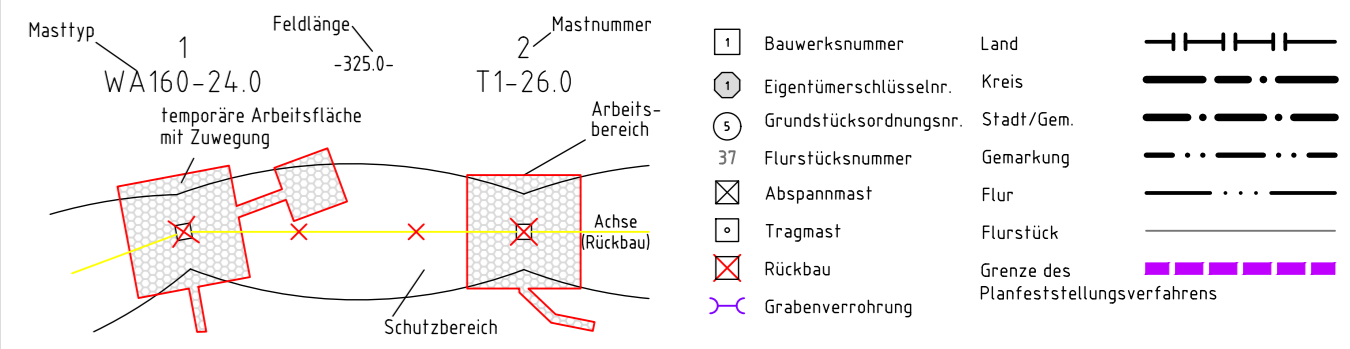

Planfeststellungsunterlagen

Bayreuth, den 01.07.2022

i.V. *[Signature]* i.V. *[Signature]*

Firma: SPIE SAG GmbH
Maßstab: 1:2000
Einheit: Meter

| Bearb. | Datum | Name |
|------------|-------|--------|
| 20.06.2022 | | Murr |
| 24.06.2022 | | Heller |

Norm: Fachbereich TL
Zust.: Änderung Datum Name Urspr.:

Zeit und Ort der Auslegung sind vor Auslegung ortsüblich bekannt gemacht worden.

Gemeinde: _____

Dienstsigel/Unterschrift _____

Planfeststellungsbehörde _____