


Rückbau
110-kV-Leitung
LH-10-1006
Sottrum - Dörverden
Lage-/Grunderwerbsplan
Mast 56 - Mast 60

- | | | | |
|----|--|---|--|
| 1 | Neubau der 380-kV-Leitung Stade-Landesbergen (LH-10-3038) TenneT TSO GmbH M 2001 - KUA Verden Nord, Erkabel KUA Verden Nord - KUA Verden Süd, KUA Verden Süd - M 2066 | 4 | Rückbau der 380-kV-Leitung Dollern-Sottrum (LH-14-3100) TenneT TSO GmbH M179N - UW Sottrum |
| 21 | Leistungsverlegung der 380-kV-Leitung Landesbergen-Sottrum (LH-10-3003) TenneT TSO GmbH M 138N - M 141N, M 142N - M 150N, M179A - M179N | 5 | Rückbau der 220-kV-Leitung Landesbergen-Sottrum (LH-10-2010) TenneT TSO GmbH M139 - M250 |
| 22 | Rückbau der 380-kV-Leitung Landesbergen-Sottrum (LH-10-3003) TenneT TSO GmbH M 138 - M 141, M 142 - M 150 und M179S | 6 | Grabenverrohrung bis 5m Breite |
| 31 | Leitungsmiethnahme der 110-kV-Leitung Sottrum-Dörverden/WK (LH-10-1006) TenneT TSO GmbH Neubau M55N, Umbau 67N, Miethnahme auf dem Gestänge der LH-10-3038 von M2056-M2063 | 7 | Grabenverrohrung größer 5m Breite |
| 32 | Rückbau der 110-kV-Leitung Sottrum-Dörverden/WK (LH-10-1006) TenneT TSO GmbH M 55 - M 677 | | |

Legende:

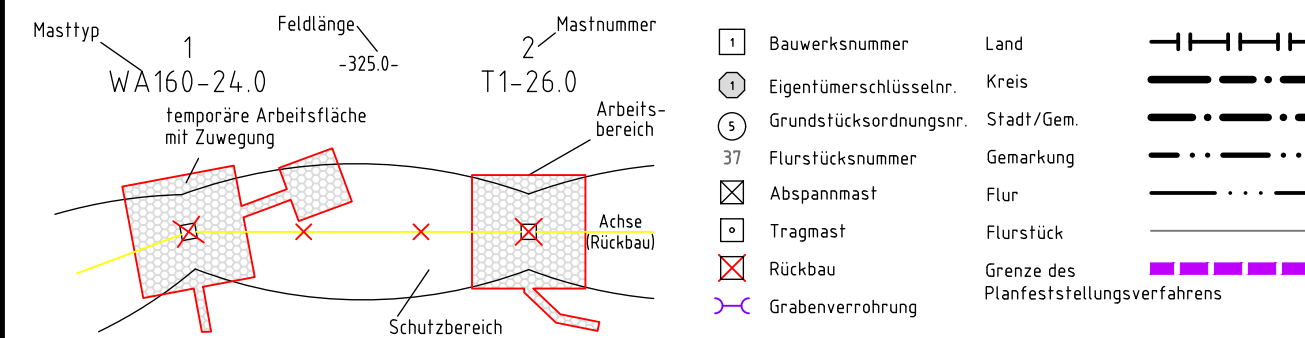

Grenzen:

Gemarkung Langwedel Flur 6 Gemarkung Langwedel Flur 9 Gemarkung Langwedel Flur 8 Landkreis Verden Stadt Verden (Aller) Gemarkung Langwedel Flur 11

Planfeststellungsunterlagen

Zeit und Ort der Auslegung sind vor Auslegung ortsüblich bekannt gemacht worden
Gemeinde:

Bayreuth, den 01.07.2022

i.V. *Salz* i.V. *Blatt*

Dienstsiegel/Unterschrift

Firma: SPIE SAG GmbH		Maßstab: 1:2000	Einheit: Meter
Datum: 20.06.2022		Name: Murr	
Gepr.: 24.06.2022		Name: Heller	
Norm:		Fachbereich TL	
Zust.	Änderung	Datum	Name
			Urspr.: