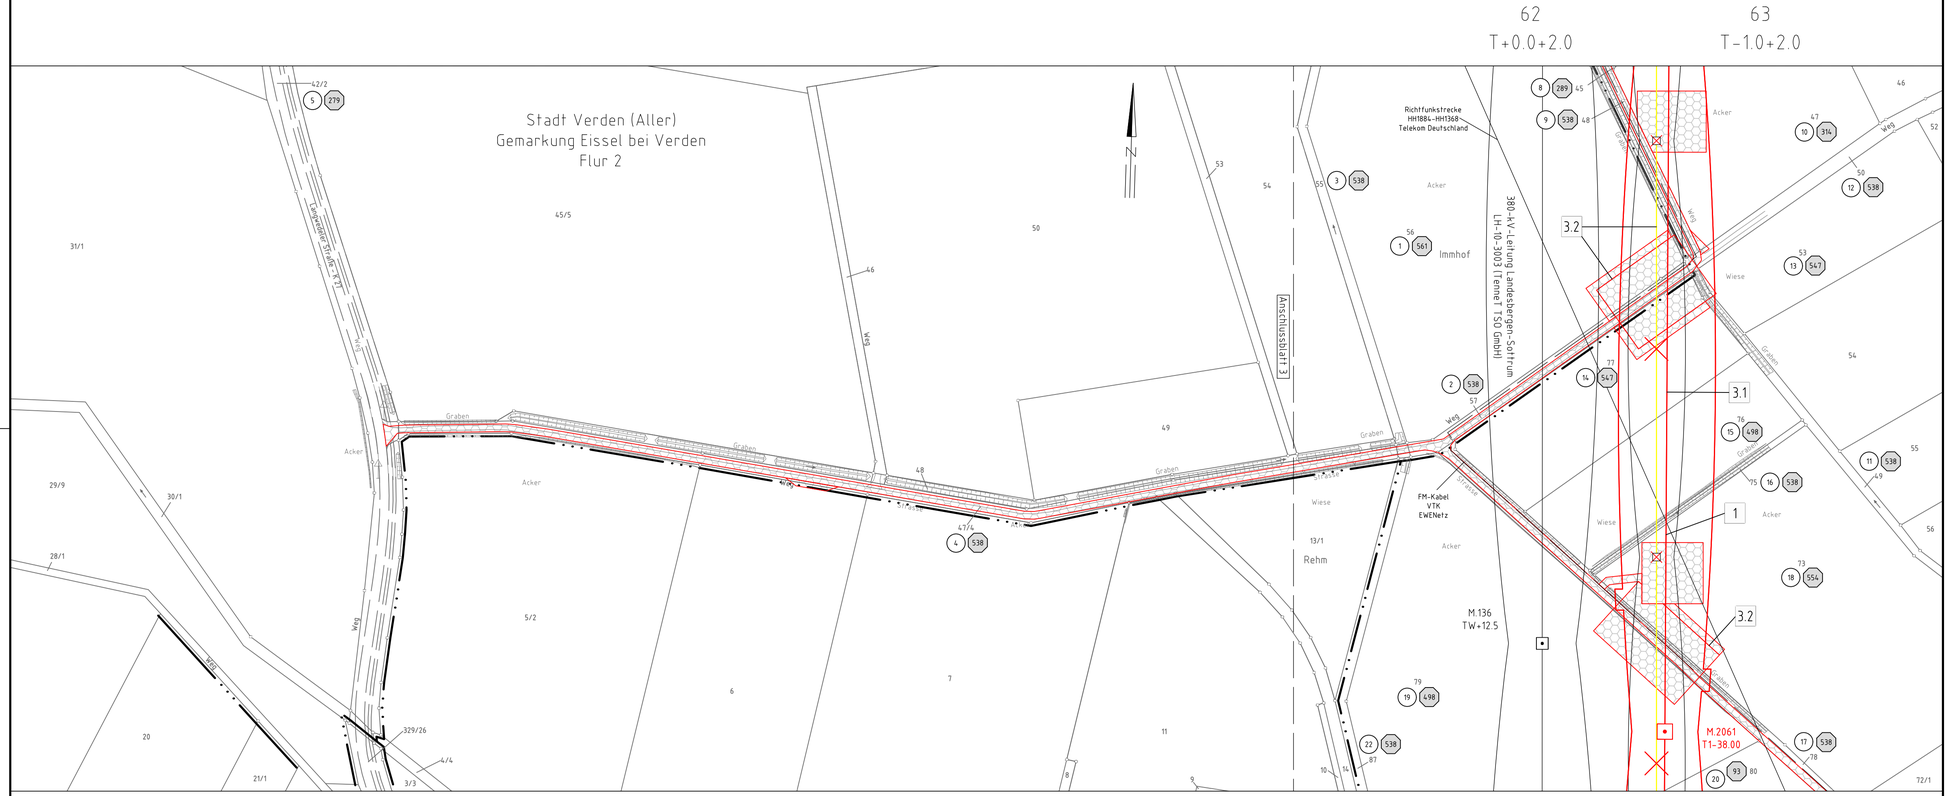

TenneT
Taking power further

Anlage 7.3.2
Blatt 03a/04

Rückbau
110-kV-Leitung
LH-10-1006
Sottrum – Dörverden
Lage-/Grunderwerbsplan
Mast 62 – Mast 63

1 Neubau der 380-kV-Leitung Stade–Landesbergen (LH-10-3038) TenneT TSO GmbH
M 2001 – KUA Verden Nord, Erkabel KUA Verden Nord – KUA Verden Süd, KUA Verden Süd – M 2066

2.1 Leitungsverlegung der 380-kV-Leitung Landesbergen–Sottrum (LH-10-3003) TenneT TSO GmbH
M 138A – M 141N, M 141N – M 150N, M178A – M179N

2.2 Rückbau der 380-kV-Leitung Landesbergen–Sottrum (LH-10-3003) TenneT TSO GmbH
M 138 – M 141, M 141B – M 150 und M179B

3.1 Leitungseinführung der 110-kV-Leitung Sottrum–Dörverden/WK (LH-10-1006) TenneT TSO GmbH
Neubau M50N, Umbau 47N, Mitnahme auf dem Gestänge der LH-10-3038 von M205G–M206J

3.2 Rückbau der 110-kV-Leitung Sottrum–Dörverden/WK (LH-10-1006) TenneT TSO GmbH
M 55 – M 67F

4 Rückbau der 380-kV-Leitung Dollern–Sottrum (LH-14-3100) TenneT TSO GmbH
M179N – UW Sottrum

5 Rückbau der 220-kV-Leitung Landesbergen–Sottrum (LH-10-2010) TenneT TSO GmbH
M139 – M250

6 Grabenverrohrung bis 5m Breite

7 Grabenverrohrung größer 5m Breite

Legende:

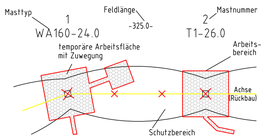

Grenzen:

1	Bauwerksnummer		Land
15	Eigentümerschlüsselnr.		Kreis
5	Grundstücksordnungsnr.		Stadt/Gem.
37	Flurstücksnummer		Gemarkung
	Abspannmast		Flur
	Tragmast		Flurstück
	Rückbau		Grenze des Planfeststellungsverfahrens
	Grabenverrohrung		

Planfeststellungsunterlage

Bayreuth, den 01.07.2022

i.V. ..... i.V. .....

Zeit und Ort der Auslegung sind vor Auslegung ortsüblich bekannt gemacht worden

Gemeinde: .....

Dienstsiegel/Unterschrift .....

Planfeststellungsbehörde

Firma: SPIE SAG GmbH

Maßstab: 1:2000

Einheit: Meter

Zust.	Änderung	Datum	Name		Datum	Name
				Bearb.	20.06.2022	Murr
				Gepr.	24.06.2022	Heller
				Norm		
				Fachbereich TL		

TenneT Taking power further

Urspr.: