


# Rückbau 110-kV-Leitung LH-10-1006 Sottrum - Dörverden Lage-/Grunderwerbsplan Mast 64 - Mast 68

- 1 Neubau der 380-kV-Leitung Stade-Landesbergen (LH-10-3038) TenneT TSO GmbH
- 21 Leitungsverlegung der 380-kV-Leitung Landesbergen-Sottrum (LH-10-3003) TenneT TSO GmbH
- 22 Rückbau der 380-kV-Leitung Landesbergen-Sottrum (LH-10-3003) TenneT TSO GmbH
- 31 Leitungsmnahme der 110-kV-Leitung Sottrum-Dörverden/WK (LH-10-1006) TenneT TSO GmbH
- 32 Rückbau der 110-kV-Leitung Sottrum-Dörverden/WK (LH-10-1006) TenneT TSO GmbH
- 4 Rückbau der 380-kV-Leitung Dollern-Sottrum (LH-14-3100) TenneT TSO GmbH
- 5 Rückbau der 220-kV-Leitung Landesbergen-Sottrum (LH-10-2010) TenneT TSO GmbH
- 6 Grabenverrohrung bis 5m Breite
- 7 Grabenverrohrung größer 5m Breite

**Legende:**

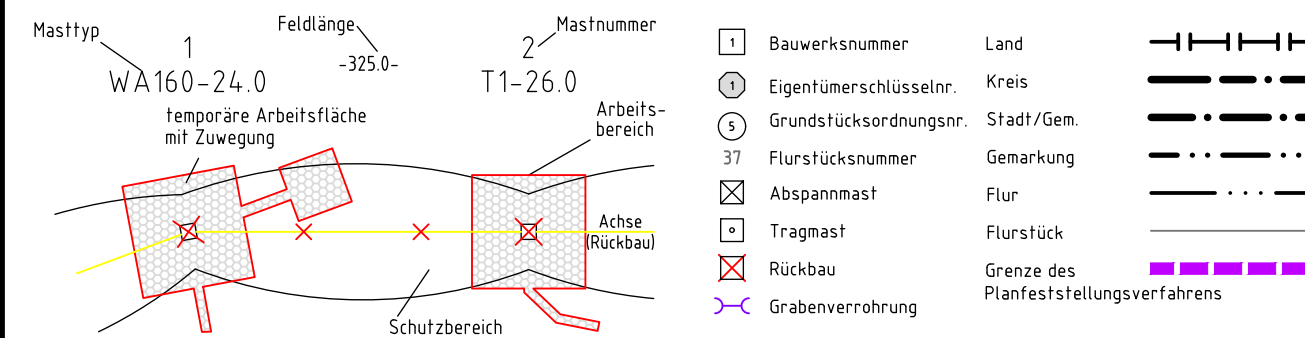

- Grenzen:**
- 1 Bauwerksnummer Land
  - 2 Eigentümerschlüsselnr. Kreis
  - 3 Grundstücksordnungsnr. Stadt/Gem.
  - 37 Flurstücksnummer Gemarkung
  - 4 Abspannmast Flur
  - 5 Tragmast Flurstück
  - 6 Rückbau Grenze des Planfeststellungsverfahrens
  - 7 Grabenverrohrung

**Planfeststellungsunterlagen**

Bayreuth, den 01.07.2022  
i.V. *Salz* i.V. *Blatt*

Firma: SPIE SAG GmbH	Maßstab: 1:2000	Einheit: Meter						
<table border="1"> <thead> <tr> <th>Datum</th> <th>Name</th> </tr> </thead> <tbody> <tr> <td>Bearb. 20.06.2022</td> <td>Murr</td> </tr> <tr> <td>Gepr. 24.06.2022</td> <td>Heller</td> </tr> </tbody> </table>			Datum	Name	Bearb. 20.06.2022	Murr	Gepr. 24.06.2022	Heller
Datum	Name							
Bearb. 20.06.2022	Murr							
Gepr. 24.06.2022	Heller							
<table border="1"> <thead> <tr> <th>Norm</th> <th>Fachbereich</th> </tr> </thead> <tbody> <tr> <td></td> <td>TL</td> </tr> </tbody> </table>			Norm	Fachbereich		TL		
Norm	Fachbereich							
	TL							
Zust.	Änderung	Datum						
		Name						
		Urspr.:						

Zeit und Ort der Auslegung sind vor Auslegung ortsüblich bekannt gemacht worden

Gemeinde: .....

Dienstsigel/Unterschrift .....

Planfeststellungsbehörde

Gemarkung Eissel bei Verden  
Flur 3

Landkreis Verden  
Stadt Verden (Aller)

Gemarkung Eissel bei Verden  
Flur 4

Flur 4