


186  
T+0.0+0.0

-319.33-

187  
T+0.0+0.0

-337.99-

188  
WA160-180+2.3+0.0

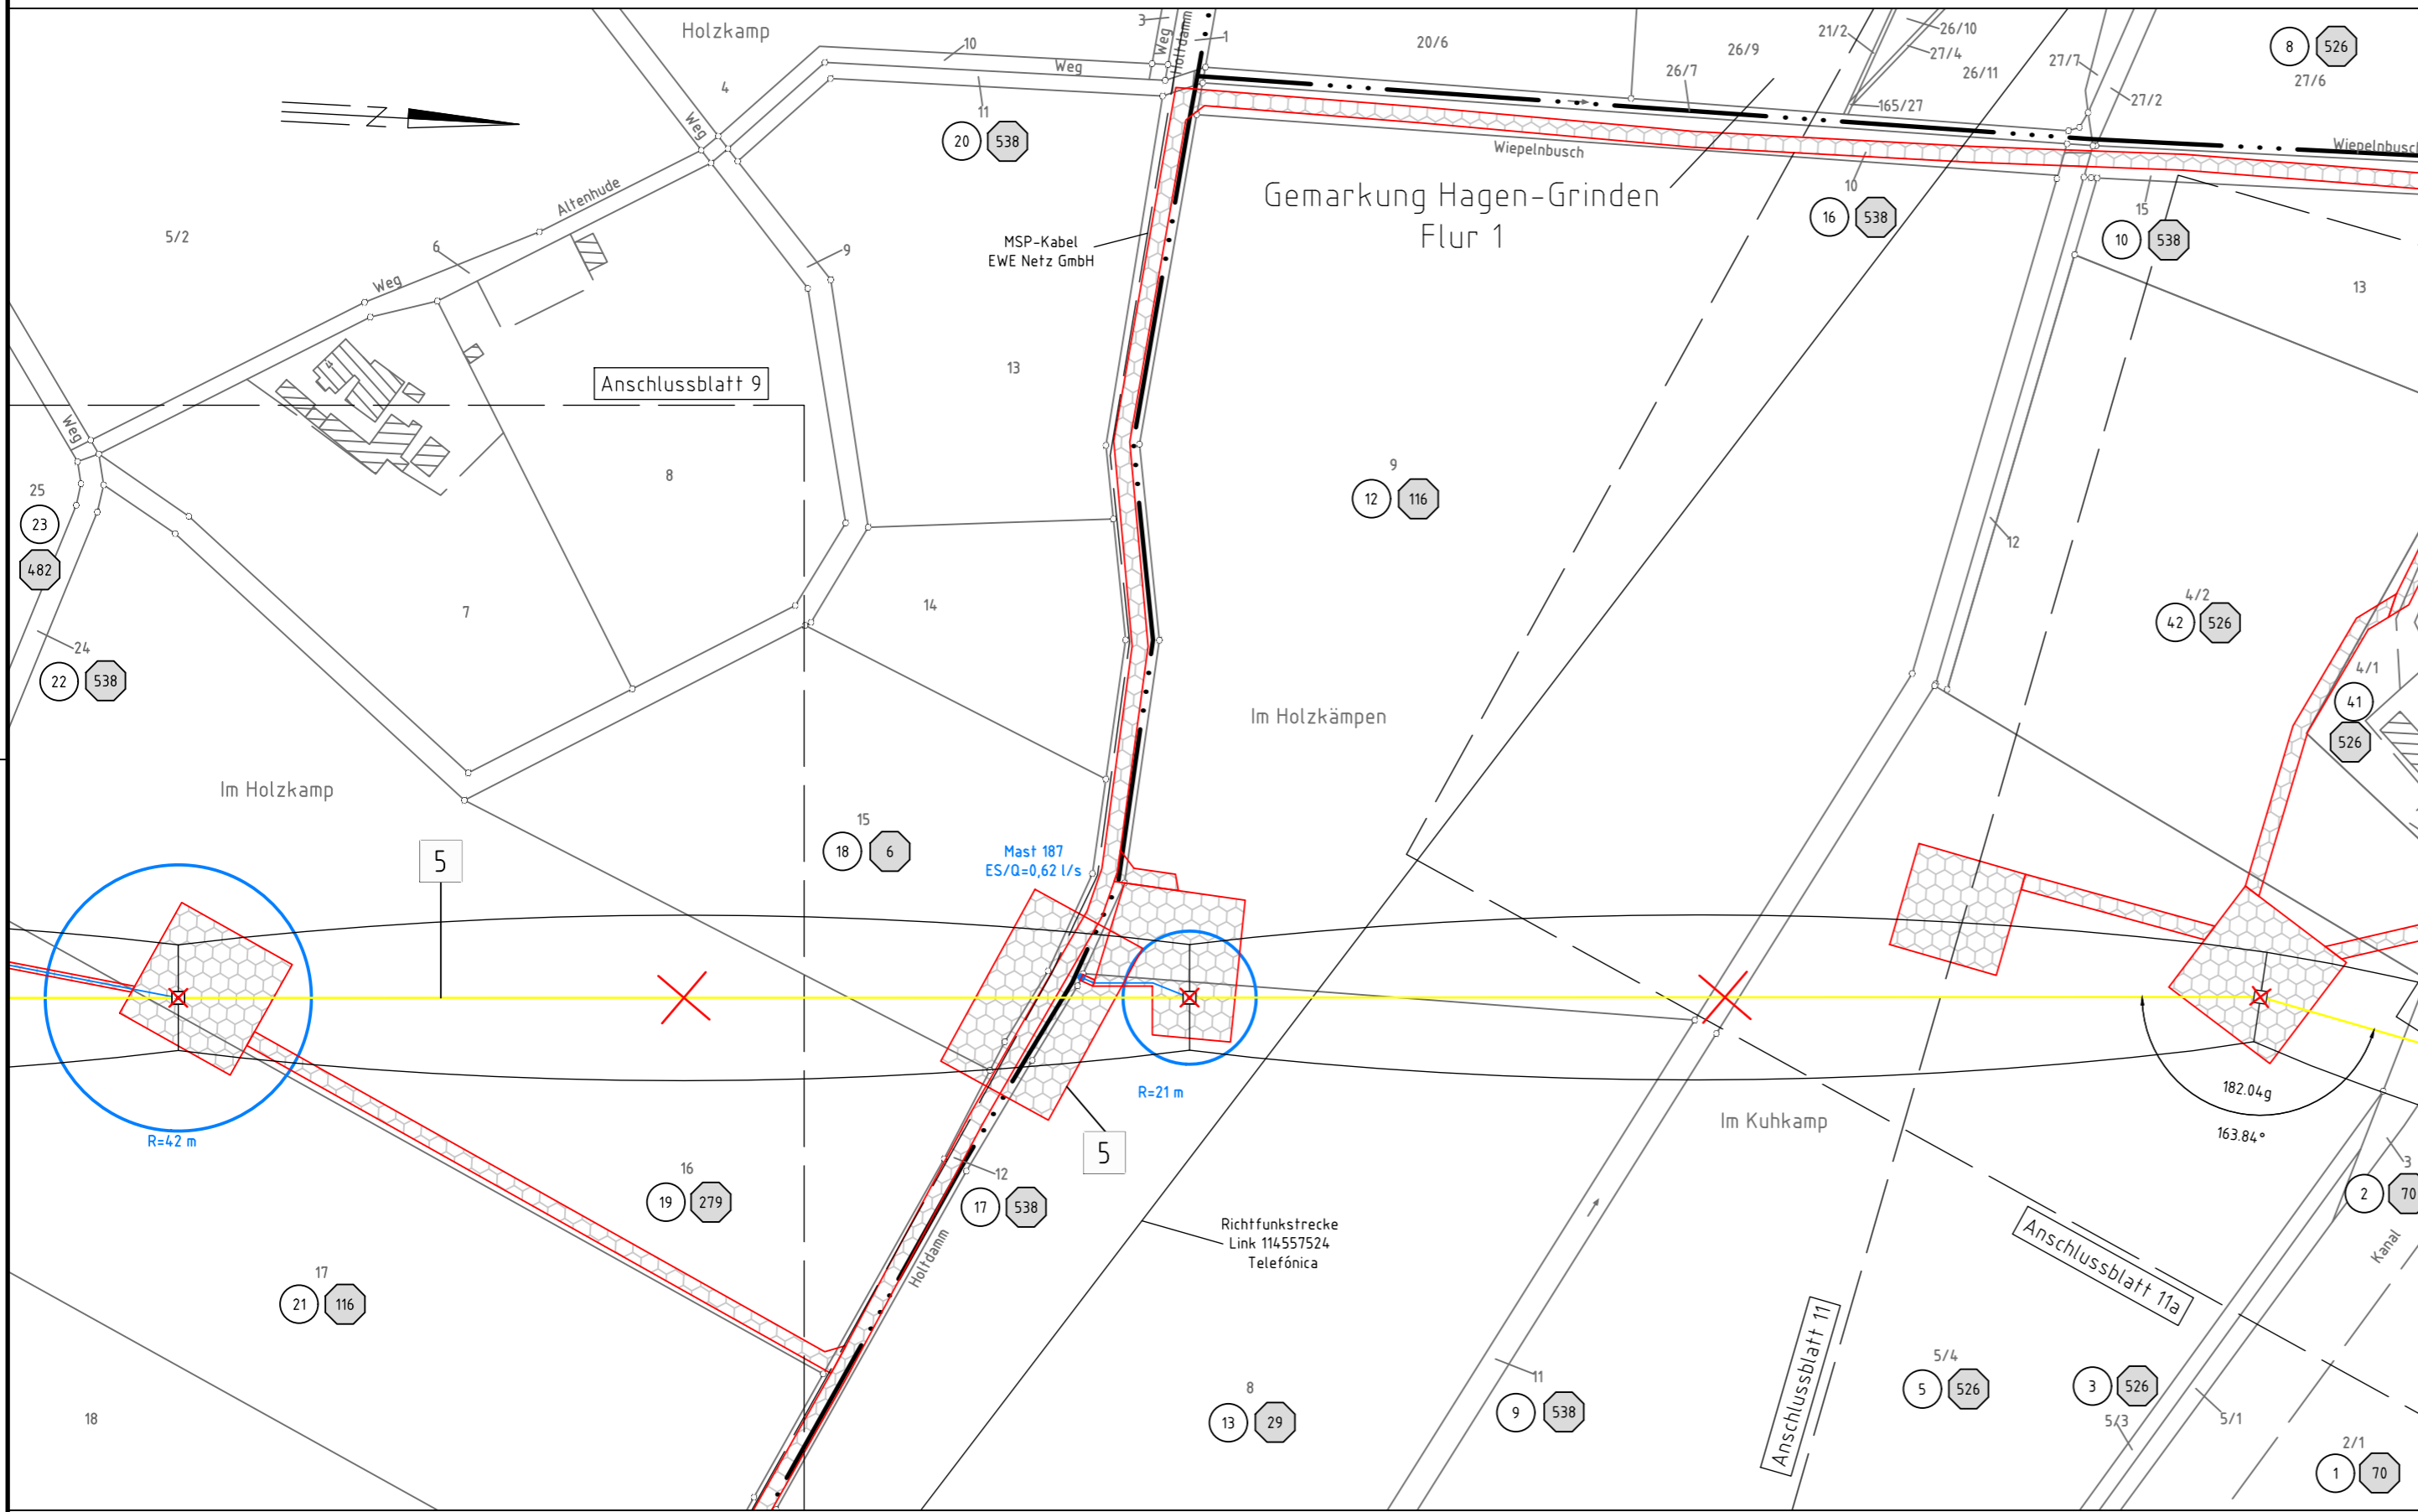


Rückbau  
220-kV-Leitung  
LH-10-2010

# Landesbergen - Sottrum Lage-/Grunderwerbsplan

Mast 186 - Mast 188

- |     |  |   |   |
|-----|--|---|---|
| 1   | Neubau der 380-kV-Leitung Stade-Landesbergen (LH-10-3038) TenneT TSO GmbH<br>M 2001 - KÜA Verden Nord, ErKabel KÜA Verden Nord - KÜA Verden Süd, KÜA Verden Süd - M 2066 | 4 | Rückbau der 380-kV-Leitung Dollern-Sottrum (LH-14-3100) TenneT TSO GmbH<br>M179N - UW Sottrum |
| 2.1 | Leitungsverlegung der 380-kV-Leitung Landesbergen-Sottrum (LH-10-3003) TenneT TSO GmbH<br>M 138N - M 141N, M 148N - M 150N, M179A - M179N                                | 5 | Rückbau der 220-kV-Leitung Landesbergen-Sottrum (LH-10-2010) TenneT TSO GmbH<br>M139 - M250   |
| 2.2 | Rückbau der 380-kV-Leitung Landesbergen-Sottrum (LH-10-3003) TenneT TSO GmbH<br>M 138 - M 141, M 148 - M 150 und M179B   | 6 | Grabenverrohrung bis 5m Breite  |
| 3.1 | Leitungsminahme der 110-kV-Leitung Sottrum-Dörverden/WK (LH-10-1006) TenneT TSO GmbH<br>Neubau M55N, Umbau 67N, Minahme auf dem Gestänge der LH-10-3038 von M2056-M2063  | 7 | Grabenverrohrung größer 5m Breite   |
| 3.2 | Rückbau der 110-kV-Leitung Sottrum-Dörverden/WK (LH-10-1006) TenneT TSO GmbH<br>M 55 - M 677   |   |   |

### Legende:

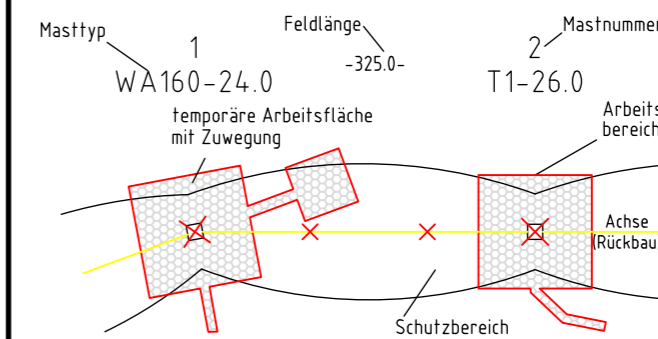

- |    |                        |  |  |
|----|------------------------|--|--|
| 1  | Bauwerksnummer         | Land                                   |  |
| 1  | Eigentümerschlüsselnr. | Kreis                                  |  |
| 5  | Grundstücksordnungsnr. | Stadt/Gem.                             |  |
| 37 | Flurstücksnummer       | Gemarkung                              |  |
|    | Abspannmast            | Flur                                   |  |
|    | Tragmast               | Flurstück                              |  |
|    | Rückbau                | Grenze des Planfeststellungsverfahrens |  |
|    | Grabenverrohrung       |  |  |

### Grenzen:

## Planfeststellungsunterlage

Zeit und Ort der Auslegung sind vor Auslegung ortsüblich bekannt gemacht worden

Bayreuth, den 01.07.2022

i.V.

i.V.

Gemeinde: .....

Dienstsiegel/Unterschrift .....

Firma: SPIE SAG GmbH



Maßstab:

1:2000

Einheit:

Meter

	Datum	Name
Bearb.	20.06.2022	Murr
Gepr.	24.06.2022	Heller
Norm		



Zust.	Änderung	Datum	Name	Urspr.:

Gemarkung Hagen-Grinden  
Flur 10

Landkreis Verden  
Gemeinde Flecken Langwedel

Gemarkung Hagen-Grinden  
Flur 2