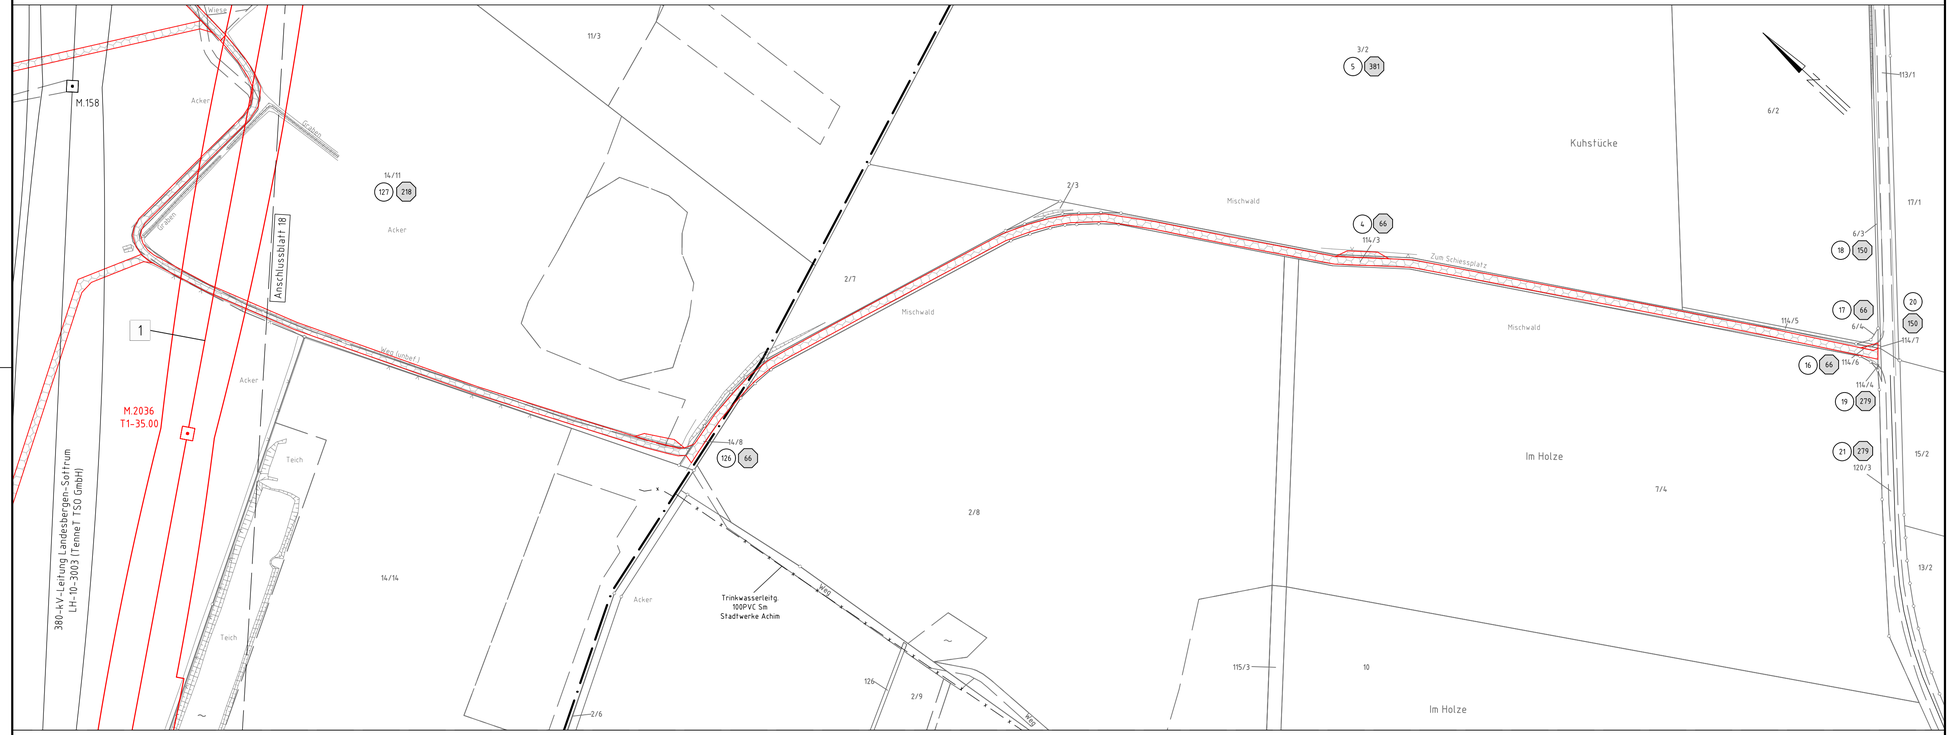

TenneT
Taking power further

Anlage 7.5
Blatt 18a/28

Rückbau
220-kV-Leitung
LH-10-2010
Landesbergen - Sottrum
Lage-/Grunderwerbsplan
Zuwegung Mast 218 - 220

1 Neubau der 380-kV-Leitung Stade-Landesbergen (LH-10-3038) TenneT TSO GmbH
M 2001 – KUA Verden Nord, Erkabel KUA Verden Nord – KUA Verden Süd, KUA Verden Süd – M 2066

2.1 Leitungsverlegung der 380-kV-Leitung Landesbergen-Sottrum (LH-10-3003) TenneT TSO GmbH
M 158N – M 163N, M 164N – M 192N, M175A – M179N

2.2 Rückbau der 380-kV-Leitung Landesbergen-Sottrum (LH-10-3003) TenneT TSO GmbH
M 158 – M 163, M 164 – M 192 und M179B

3.1 Leitungsaufnahme der 110-kV-Leitung Sottrum-Dörverden/WK (LH-10-1006) TenneT TSO GmbH
Neubau M92N, Umbau 67N, Mitnahme auf dem Gestänge der LH-10-3038 von M205S–M206S

3.2 Rückbau der 110-kV-Leitung Sottrum-Dörverden/WK (LH-10-1006) TenneT TSO GmbH
M 93 – M 677

4 Rückbau der 380-kV-Leitung Dollern-Sottrum (LH-14-3100) TenneT TSO GmbH
M179N – UW Sottrum

5 Rückbau der 220-kV-Leitung Landesbergen-Sottrum (LH-10-2010) TenneT TSO GmbH
M159 – M250

6 Grabenverrohrung bis 5m Breite

7 Grabenverrohrung größer 5m Breite

Legende:

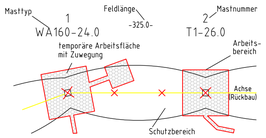

Grenzen:

1	Bauwerksnummer		Land
11	Eigentümerschlüsselnr.		Kreis
5	Grundstücksordnungsnr.		Stadt/Gem.
37	Flurstücksnummer		Gemarkung
⊠	Abspannmast		Flur
⊞	Tragmast		Flurstück
⊠	Rückbau		Grenze des Planfeststellungsverfahrens
	Grabenverrohrung		

Planfeststellungsunterlage

Bayreuth, den 01.07.2022

i.V. ..... i.V. .....

Firma: SPIE SAG GmbH

Maßstab: 1:2000

Einheit: Meter

Zust.	Änderung	Datum	Name

	Datum	Name
Bearb.	20.06.2022	Murr
Gepr.	24.06.2022	Heller
Norm		
Fachbereich TL		

Ursprr.:

TenneT
Taking power further

Zeit und Ort der Auslegung sind vor Auslegung ortsüblich bekannt gemacht worden

Gemeinde: .....

Dienstsiegel/Unterschrift .....

Planfeststellungsbehörde