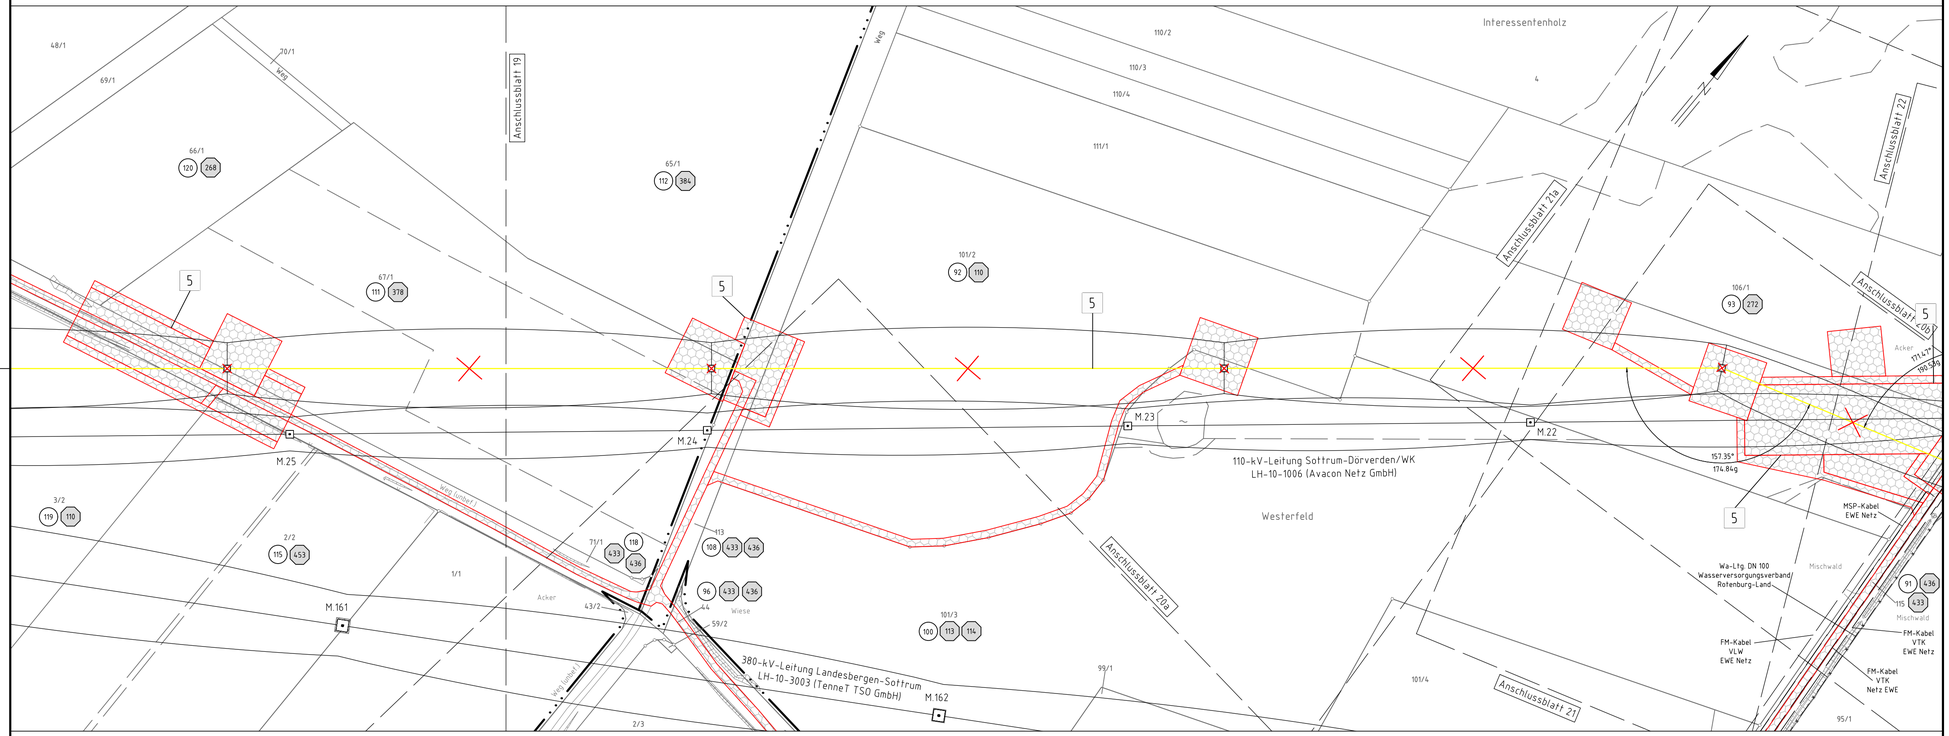


TenneT
Taking power further

Anlage 7.5
Blatt 20/28

# Rückbau
# 220-kV-Leitung
# LH-10-2010
## Landesbergen - Sottrum
# Lage-/Grunderwerbsplan
## Mast 223 - Mast 226

1 Neubau der 380-kV-Leitung Stade-Landesbergen (LH-10-3038) TenneT TSO GmbH
M 2001 – KüA Verden Nord, Erkabel KüA Verden Nord – KüA Verden Süd, KüA Verden Süd – M 2066

2.1 Leitungsverlegung der 380-kV-Leitung Landesbergen-Sottrum (LH-10-3003) TenneT TSO GmbH
M 1586 – M 1678, M 1680 – M 1684, M1684 – M1704

2.2 Rückbau der 380-kV-Leitung Landesbergen-Sottrum (LH-10-3003) TenneT TSO GmbH
M 158 – M 343, M 368 – M 750 und M1780

3.1 Leitungsaufnahme der 110-kV-Leitung Sottrum-Dörverden/WK (LH-10-1006) TenneT TSO GmbH
Neubau MSOA, Umbau KTN, Mitnahme auf dem Gestänge der LH-10-3038 von M2050–M2063

3.2 Rückbau der 110-kV-Leitung Sottrum-Dörverden/WK (LH-10-1006) TenneT TSO GmbH
M 55 – M 677

4 Rückbau der 380-kV-Leitung Dollern-Sottrum (LH-14-3100) TenneT TSO GmbH
M1796 – UW Sottrum

5 Rückbau der 220-kV-Leitung Landesbergen-Sottrum (LH-10-2010) TenneT TSO GmbH
M159 – M250

6 Grabenverrohrung bis 5m Breite

7 Grabenverrohrung größer 5m Breite

### Legende:




### Grenzen:

| | | |
|---|---|---|
| 1 | Bauwerksnummer | Land |
| 11 | Eigentümerschlüsselnr. | Kreis |
| 5 | Grundstücksordnungsnr. | Stadt/Gem. |
| 37 | Flurstücksnummer | Gemarkung |
| ⊠ | Abspannmast | Flur |
| ⊠ | Tragmast | Flurstück |
| ⊠ | Rückbau | Grenze des Planfeststellungsverfahrens |
| | Grabenverrohrung | |

## Planfeststellungsunterlage

Bayreuth, den 01.07.2022

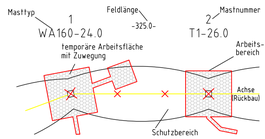i.V. i.V.

Zeit und Ort der Auslegung sind vor Auslegung ortsüblich bekannt gemacht worden

Gemeinde: .....

Dienstsiegel/Unterschrift .....

Planfeststellungsbehörde

Firma: SPIE SAG GmbH

Maßstab: 1:2000

Einheit: Meter

| | Datum | Name |
|---|---|---|
| Bearb. | 20.06.2022 | Murr |
| Gepr. | 24.06.2022 | Heller |
| Norm | | |
| Fachbereich TL | | |

| Zust. | Änderung | Datum | Name | Urspr.: |
|---|---|---|---|---|