



Rückbau
220-kV-Leitung
LH-10-2010
Landesbergen - Sottrum
Lage-/Grunderwerbsplan
Zuwegung Mast 221 - Mast 225

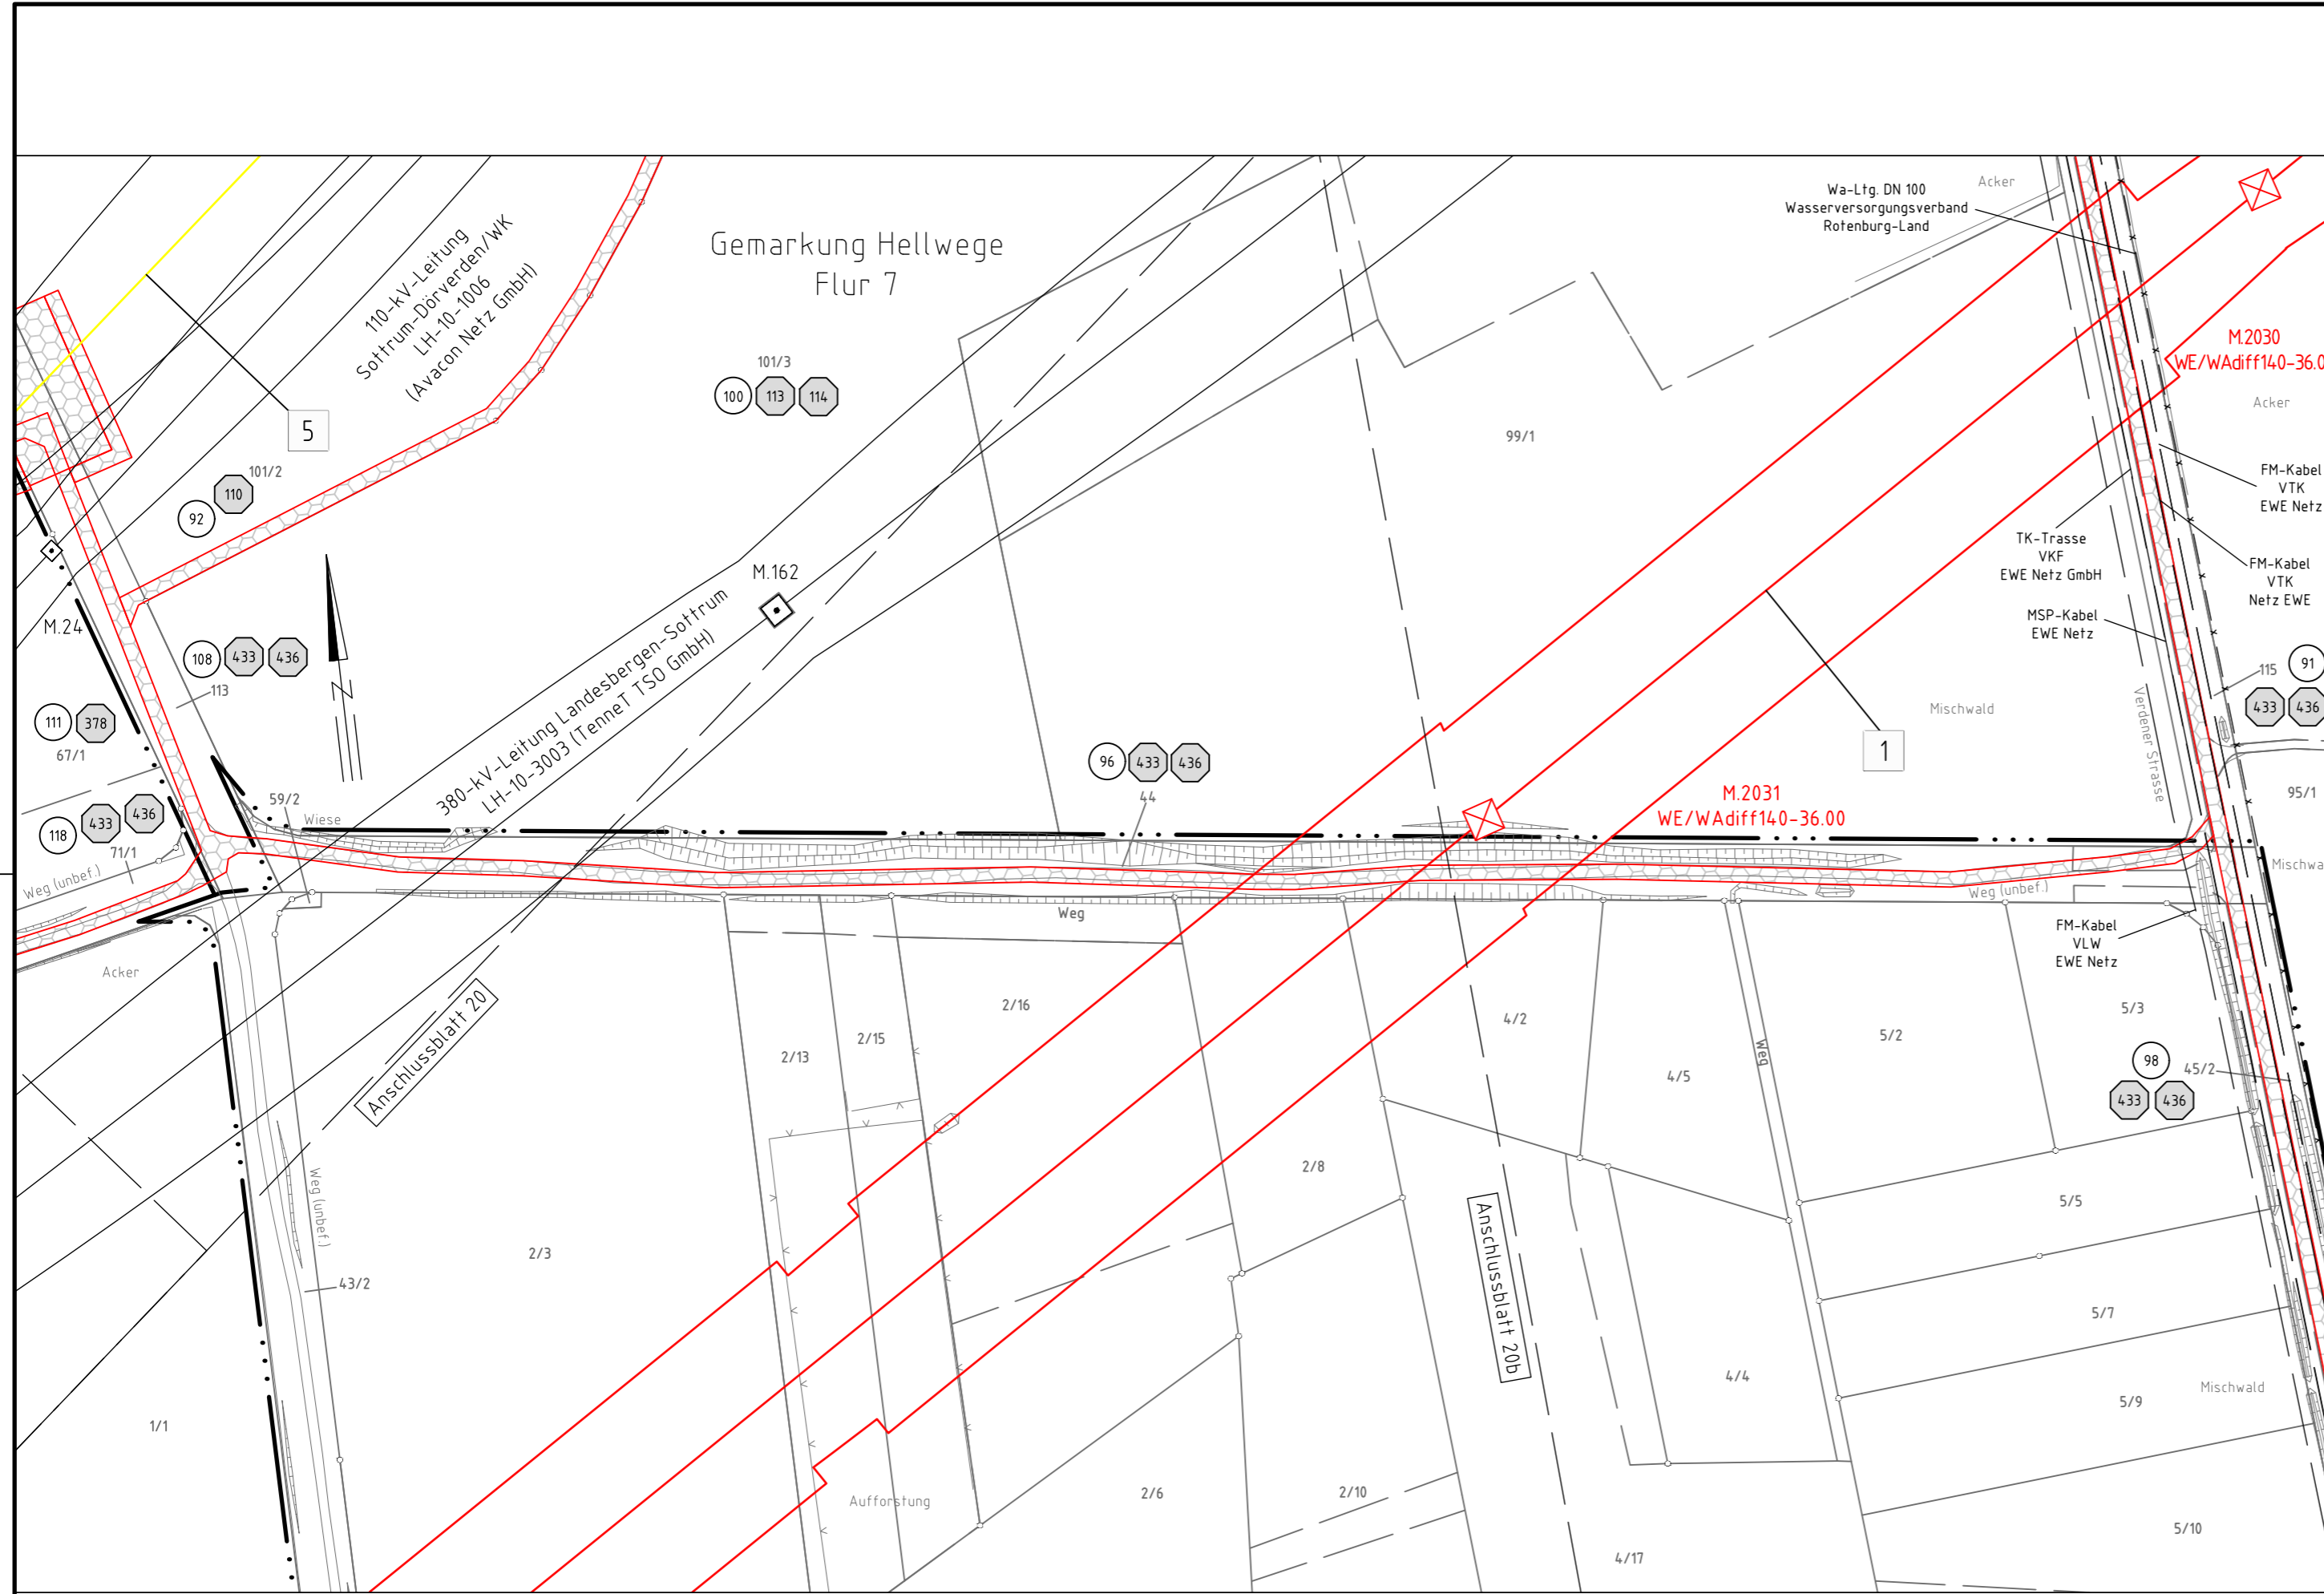

- 1 Neubau der 380-kV-Leitung Stade-Landesbergen (LH-10-3038) TenneT TSO GmbH
M 2001 - KÜA Verden Nord, Erkabel KÜA Verden Nord - KÜA Verden Süd, KÜA Verden Süd - M 2066
- 2.1 Leitungsverlegung der 380-kV-Leitung Landesbergen-Sottrum (LH-10-3003) TenneT TSO GmbH
M 138N - M 141N, M 148N - M 150N, M179A - M179N
- 2.2 Rückbau der 380-kV-Leitung Landesbergen-Sottrum (LH-10-3003) TenneT TSO GmbH
M 138 - M 141, M 148 - M 150 und M179B
- 3.1 Leitungsmitnahme der 110-kV-Leitung Sottrum-Dörverden/WK (LH-10-1006) TenneT TSO GmbH
Neubau M55N, Umbau 67N, Mitnahme auf dem Gestänge der LH-10-3038 von M2056-M2063
- 3.2 Rückbau der 110-kV-Leitung Sottrum-Dörverden/WK (LH-10-1006) TenneT TSO GmbH
M 55 - M 677
- 4 Rückbau der 380-kV-Leitung Dollern-Sottrum (LH-14-3100) TenneT TSO GmbH
M179N - UW Sottrum
- 5 Rückbau der 220-kV-Leitung Landesbergen-Sottrum (LH-10-2010) TenneT TSO GmbH
M139 - M250
- 6 Grabenverrohrung bis 5m Breite
- 7 Grabenverrohrung größer 5m Breite

Legende:

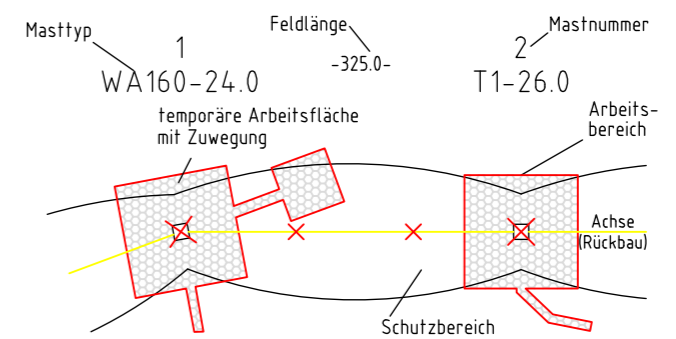

- Grenzen:
- 1 Bauwerksnummer Land
 - 2 Eigentümerschlüsselnr. Kreis
 - 3 Grundstücksordnungsnr. Stadt/Gem.
 - 37 Flurstücksnummer Gemarkung
 - 4 Abspannmast Flur
 - 5 Tragmast Flurstück
 - 6 Rückbau Grenze des Planfeststellungsverfahrens
 - 7 Grabenverrohrung

Planfeststellungsunterlage

Bayreuth, den 01.07.2022

i.V. *Salz* i.V. *Dietze*

Firma: SPIE SAG GmbH
SPIE

Maßstab: 1:2000
Einheit: Meter

	Datum	Name
Bearb.	20.06.2022	Murr
Gepr.	24.06.2022	Heller
Norm		

Fachbereich TL

Tennet
Taking power further

Zust.	Änderung	Datum	Name	Urspr.:

Zeit und Ort der Auslegung sind vor Auslegung ortsüblich bekannt gemacht worden

Gemeinde:

Dienstsiegel/Unterschrift

Planfeststellungsbehörde