



226 WA140-160+0.0+0.0 -185.13- 227 WA160-180+4.7+0.0

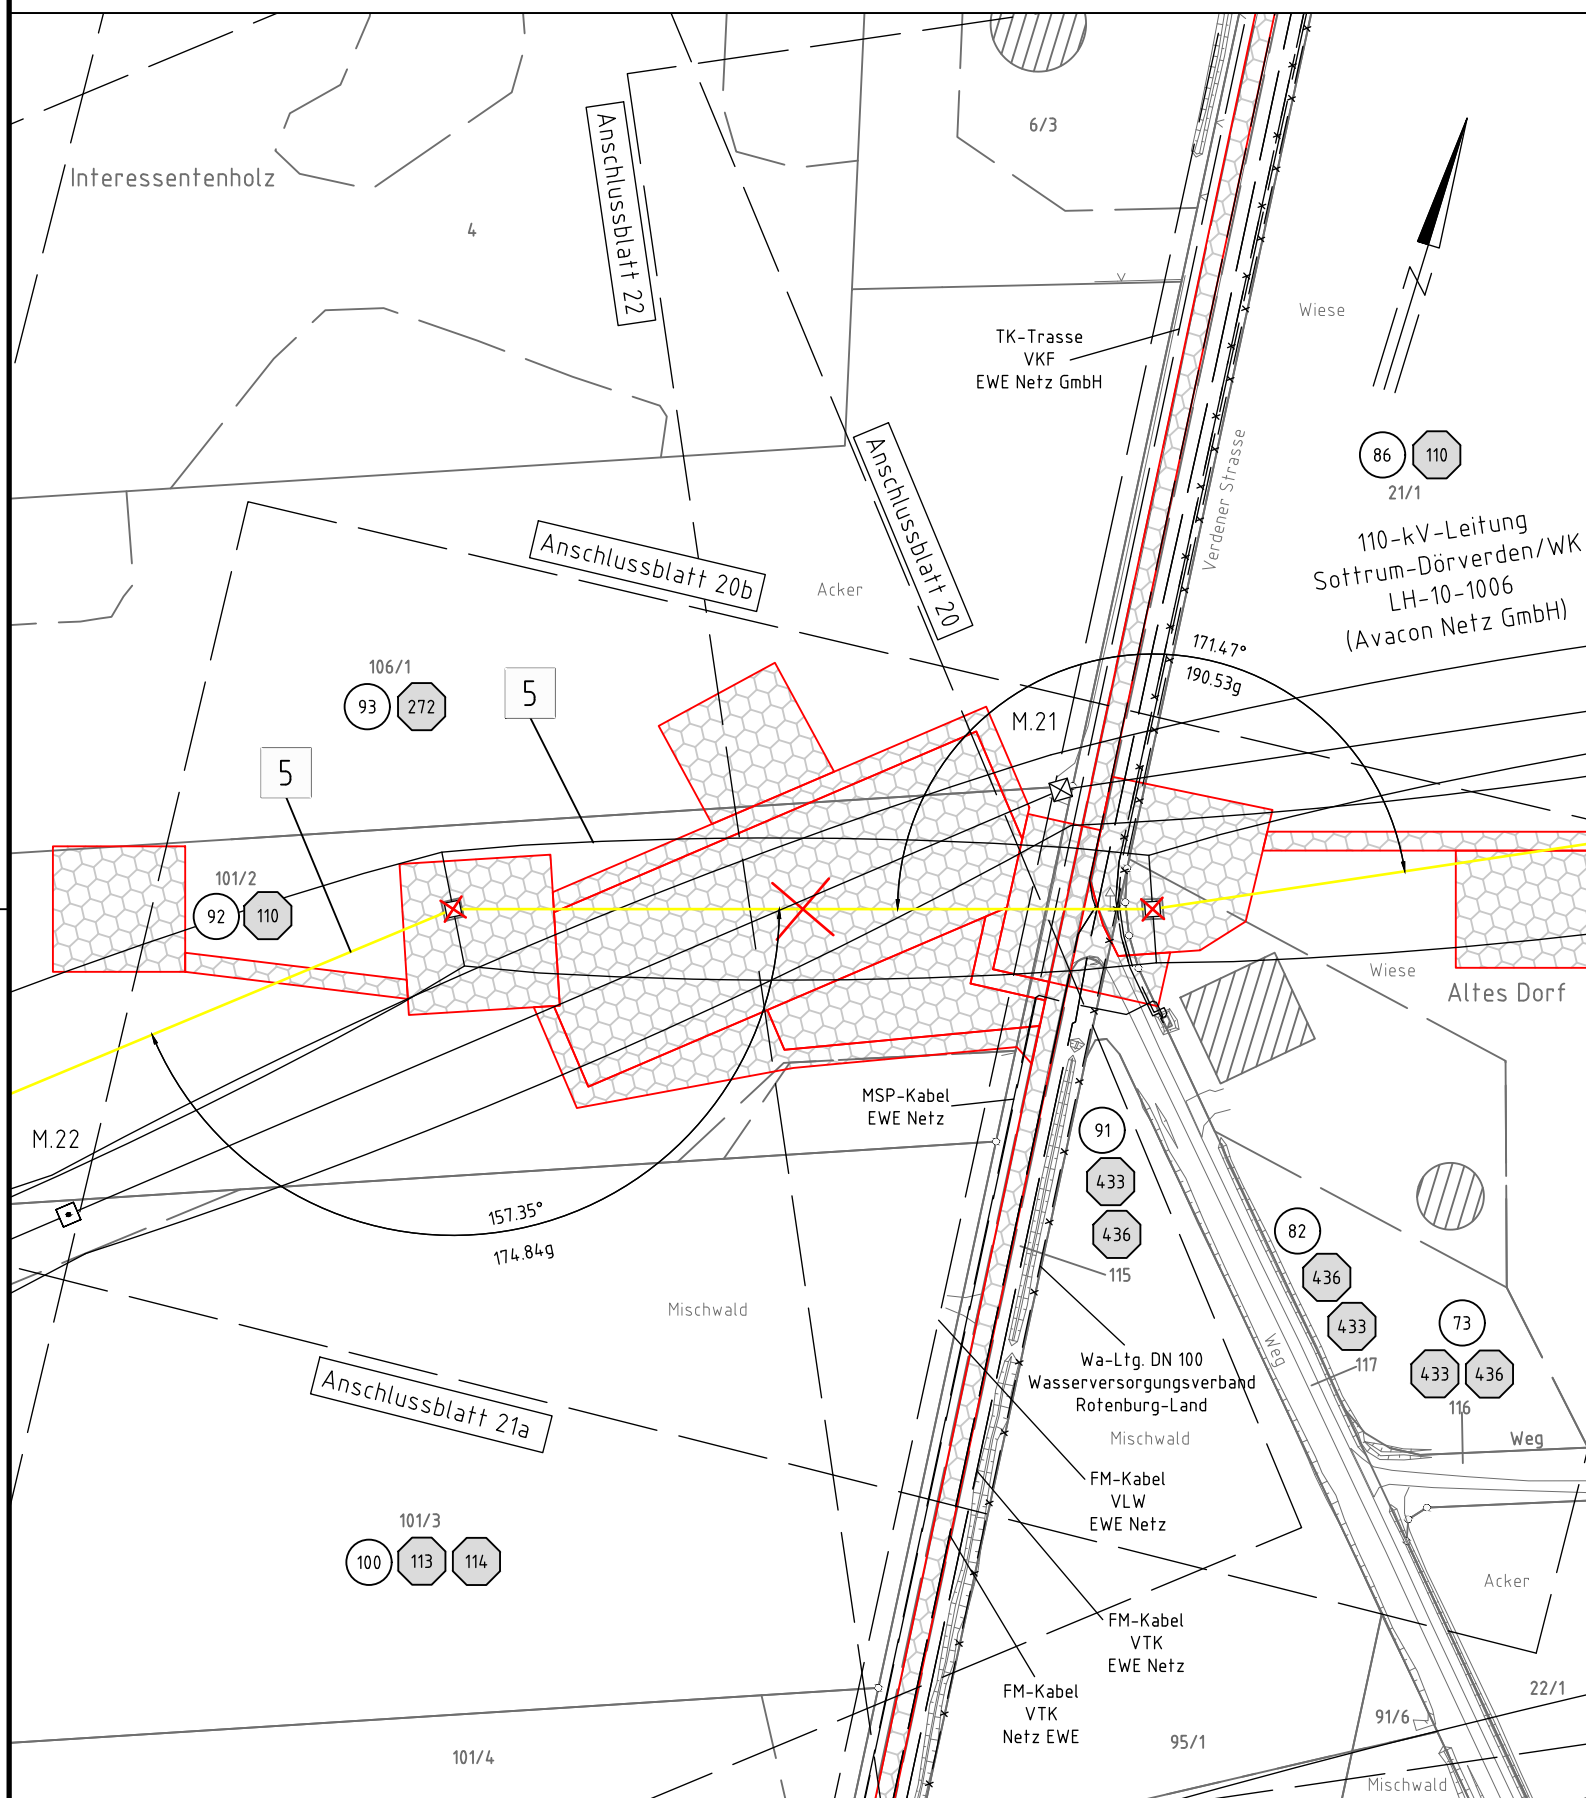

# Rückbau 220-kV-Leitung LH-10-2010 Landesbergen - Sottrum Lage-/Grunderwerbsplan Mast 226 - Mast 227

- |     |  |   |   |
|-----|--|---|---|
| 1   | Neubau der 380-kV-Leitung Stade-Landesbergen (LH-10-3038) TenneT TSO GmbH<br>M 2001 - KUA Verden Nord, Erkelabel KUA Verden Nord - KUA Verden Süd, KUA Verden Süd - M 2066 | 4 | Rückbau der 380-kV-Leitung Dollern-Sottrum (LH-14-3100) TenneT TSO GmbH<br>M179N - UW Sottrum |
| 2.1 | Leistungsverlegung der 380-kV-Leitung Landesbergen-Sottrum (LH-10-3003) TenneT TSO GmbH<br>M 138N - M 141N, M 148N - M 150N, M179A - M179N                                 | 5 | Rückbau der 220-kV-Leitung Landesbergen-Sottrum (LH-10-2010) TenneT TSO GmbH<br>M139 - M250   |
| 2.2 | Rückbau der 380-kV-Leitung Landesbergen-Sottrum (LH-10-3003) TenneT TSO GmbH<br>M 138 - M 141, M 148 - M 150 und M179B   | 6 | Grabenverrohrung bis 5m Breite  |
| 3.1 | Leistungsmitnahme der 110-kV-Leitung Sottrum-Dörverden/WK (LH-10-1006) TenneT TSO GmbH<br>Neubau M55N, Umbau 67N, Mitnahme auf dem Gestänge der LH-10-3038 von M2056-M2063 | 7 | Grabenverrohrung größer 5m Breite   |
| 3.2 | Rückbau der 110-kV-Leitung Sottrum-Dörverden/WK (LH-10-1006) TenneT TSO GmbH<br>M 55 - M 677   |   |   |

Legende:

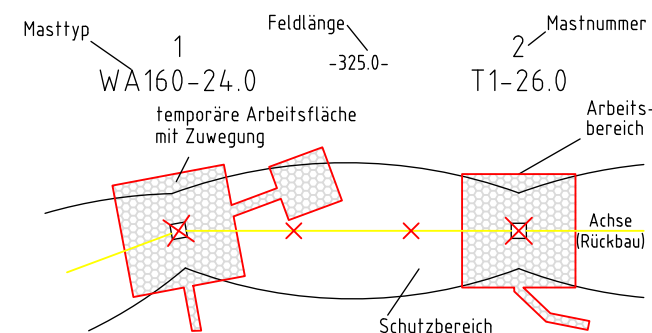

Grenzen:

- |         |                        |  |         |
|---------|------------------------|--|---------|
| 1       | Bauwerksnummer         | Land                                   | — — — — |
| 1       | Eigentümerschlüsselnr. | Kreis                                  | — — — — |
| 5       | Grundstücksordnungsnr. | Stadt/Gem.                             | — — — — |
| 37      | Flurstücksnummer       | Gemarkung                              | — — — — |
| ⊗       | Abspannmast            | Flur                                   | — — — — |
| ⊙       | Tragmast               | Flurstück                              | — — — — |
| ⊗       | Rückbau                | Grenze des Planfeststellungsverfahrens | — — — — |
| — — — — | Grabenverrohrung       |  |         |

Planfeststellungsunterlage

Bayreuth, den 01.07.2022

i.V. *Sulz* i.V. *Heller*

Zeit und Ort der Auslegung sind vor Auslegung ortsüblich bekannt gemacht worden

Gemeinde: .....

Dienstsiegel/Unterschrift .....

Firma: SPIE SAG GmbH



Maßstab:

1:2000

Einheit:

Meter

|             | Datum      | Name   |
|-------------|------------|--------|
| Bearb.      | 20.06.2022 | Murr   |
| Gepr.       | 24.06.2022 | Heller |
| Norm        |            |        |
| Fachbereich | TL         |        |



| Zust. | Änderung | Datum | Name | Urspr.: |
|-------|----------|-------|------|---------|
|       |          |       |      |         |

Landkreis Rotenburg (Wümme)  
Gemeinde Hellwege

Gemarkung Hellwege  
Flur 7