



250 -121.08- UW Sottrum  
WA160-180+0.0+0.0 -115.69-

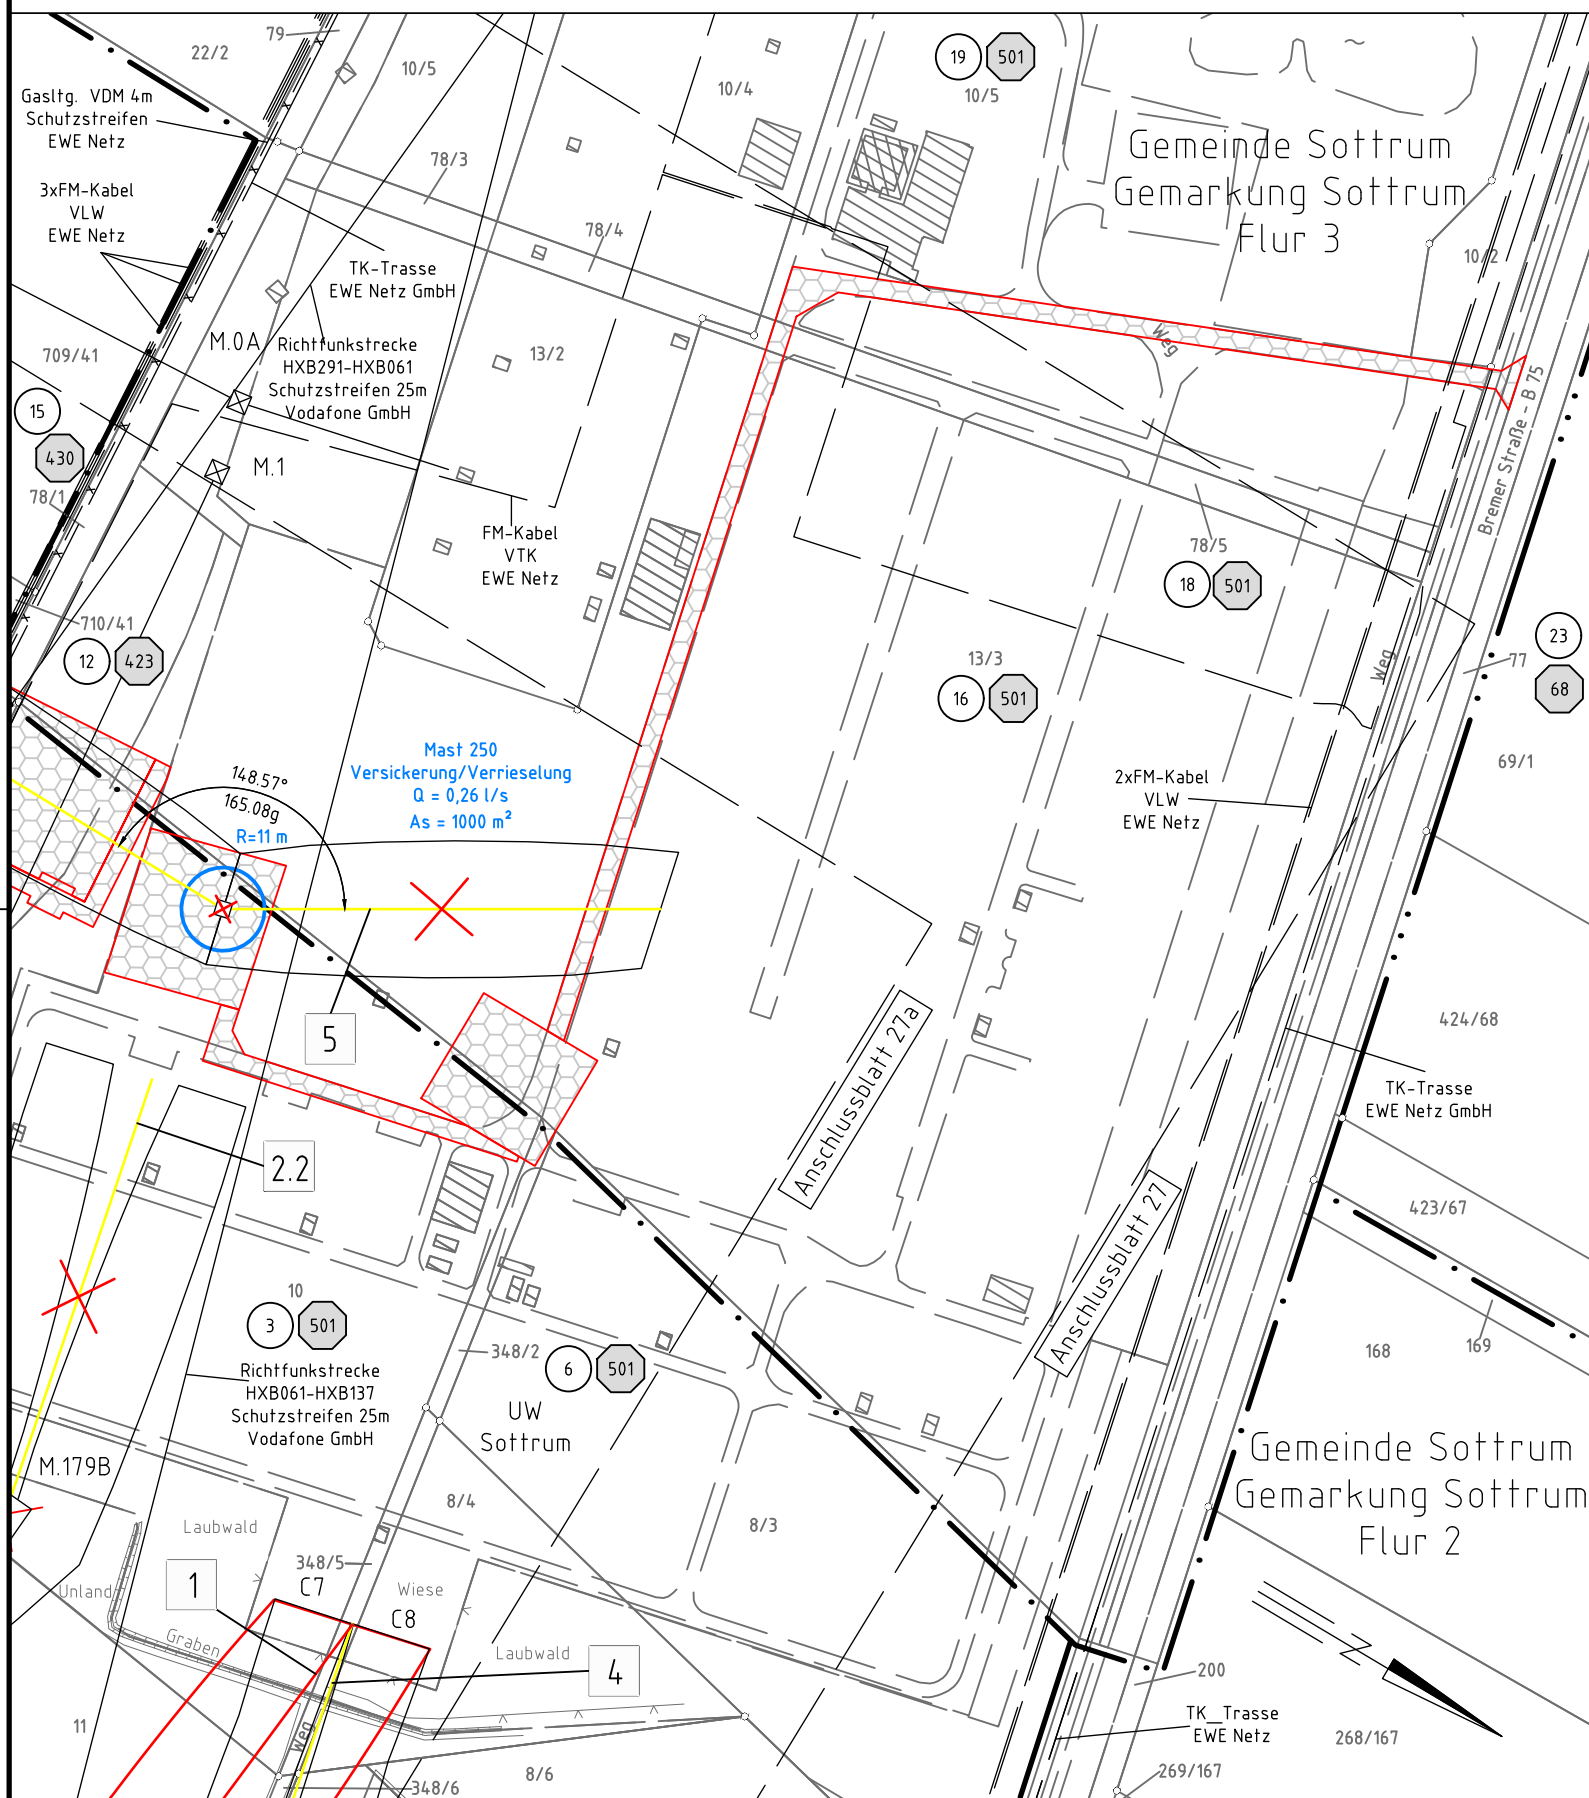

Rückbau  
220-kV-Leitung  
LH-10-2010  
**Landesbergen - Sottrum**  
**Lage-/Grunderwerbsplan**  
Mast 250 - UW Sottrum

- |     |  |   |  |
|-----|--|---|--|
| 1   | Neubau der 380-kV-Leitung Stade-Landesbergen (LH-10-3038) TenneT TSO GmbH M 2001 - KUA Verden Nord, Erkaebel KUA Verden Nord - KUA Verden Süd, KUA Verden Süd - M 2066   | 4 | Rückbau der 380-kV-Leitung Dollern-Sottrum (LH-14-3100) TenneT TSO GmbH M179N - UW Sottrum |
| 2.1 | Leitungsverlegung der 380-kV-Leitung Landesbergen-Sottrum (LH-10-3003) TenneT TSO GmbH M 138N - M 141N, M 148N - M 150N, M179A - M179N                                   | 5 | Rückbau der 220-kV-Leitung Landesbergen-Sottrum (LH-10-2010) TenneT TSO GmbH M139 - M250   |
| 2.2 | Rückbau der 380-kV-Leitung Landesbergen-Sottrum (LH-10-3003) TenneT TSO GmbH M 138 - M 141, M 148 - M 150 und M179B  | 6 | Grabenverrohrung bis 5m Breite   |
| 3.1 | Leitungsmithnahme der 110-kV-Leitung Sottrum-Dörverden/WK (LH-10-1006) TenneT TSO GmbH Neubau M55N, Umbau 67N, Mithnahme auf dem Gestänge der LH-10-3038 von M2056-M2063 | 7 | Grabenverrohrung größer 5m Breite  |
| 3.2 | Rückbau der 110-kV-Leitung Sottrum-Dörverden/WK (LH-10-1006) TenneT TSO GmbH M 55 - M 677  |   |  |

Legende:

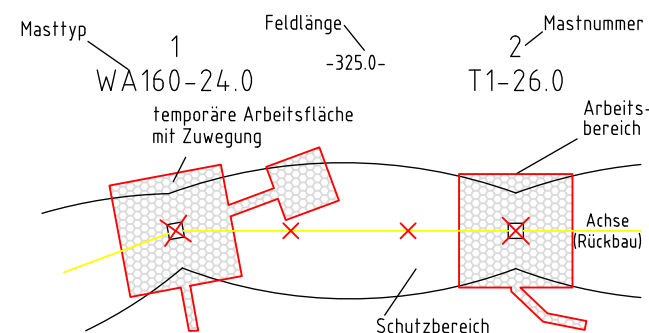

Grenzen:

- |               |                        |  |               |
|---------------|------------------------|--|---------------|
| 1             | Bauwerksnummer         | Land                                   | — — — — — — — |
| ①             | Eigentümerschlüsselnr. | Kreis                                  | — — — — — — — |
| 5             | Grundstücksordnungsnr. | Stadt/Gem.                             | — — — — — — — |
| 37            | Flurstücksnummer       | Gemarkung                              | — — — — — — — |
| ⊗             | Abspannmast            | Flur                                   | — — — — — — — |
| ⊙             | Tragmast               | Flurstück                              | — — — — — — — |
| ⊗             | Rückbau                | Grenze des Planfeststellungsverfahrens | — — — — — — — |
| — — — — — — — | Grabenverrohrung       |  |               |

Planfeststellungsunterlage

Bayreuth, den 01.07.2022  
i.V. *Sulz* i.V. *Platz*

Zeit und Ort der Auslegung sind vor Auslegung ortsüblich bekannt gemacht worden

Gemeinde: .....

Dienstsiegel/Unterschrift .....

Planfeststellungsbehörde

Firma: SPIE SAG GmbH	Maßstab: 1:2000	Einheit: Meter
	Datum	Name
	Bearb. 20.06.2022	Murr
	Gepr. 24.06.2022	Heller
	Norm	
	Fachbereich TL	
Zust.	Änderung	Datum
		Name
Urspr.:		



Gemarkung Hassendorf Flur 2      Landkreis Rotenburg (Wümme) Gemeinde Hassendorf      Gemarkung Hassendorf Flur 1