


Rückbau
220-kV-Leitung
LH-10-2010
Landesbergen - Sottrum
Lage-/Grunderwerbsplan
Mast 153 - Mast 154

- | | | | |
|----|--|---|--|
| 1 | Neubau der 380-kV-Leitung Stade-Landesbergen (LH-10-3038) Tennet TSO GmbH | 4 | Rückbau der 380-kV-Leitung Dollern-Sottrum (LH-10-3100) Tennet TSO GmbH |
| 2 | M 2001 - K14, Verden Nord - Erxleben K14, Verden Nord - K14, Verden Süd - K14, Verden Süd - M 2066 | 5 | M1798 - LW Sottrum |
| 3 | Leistungsverlegung der 380-kV-Leitung Landesbergen-Sottrum (LH-10-3003) Tennet TSO GmbH | 6 | Rückbau der 220-kV-Leitung Landesbergen-Sottrum (LH-10-2010) Tennet TSO GmbH |
| 4 | M 158N - M 14, M 14N - M 15N, M179A - M179N | 7 | M159 - M250 |
| 5 | Rückbau der 380-kV-Leitung Landesbergen-Sottrum (LH-10-3003) Tennet TSO GmbH | 8 | Grabenverrohrung bis 5m Breite |
| 6 | M 138 - M 141, M 148 - M 150 und M179B | 9 | Grabenverrohrung größer 5m Breite |
| 7 | Leistungsanfrage der 110-kV-Leitung Sottrum-Dörverden/WK (LH-10-1061) Tennet TSO GmbH | | |
| 8 | Neubau M55N, Umbau 57N, M179A auf den Gestänge der LH-10-3028 von M255-M263 | | |
| 9 | Rückbau der 110-kV-Leitung Sottrum-Dörverden/WK (LH-10-1061) Tennet TSO GmbH | | |
| 10 | M 55 - M 677 | | |

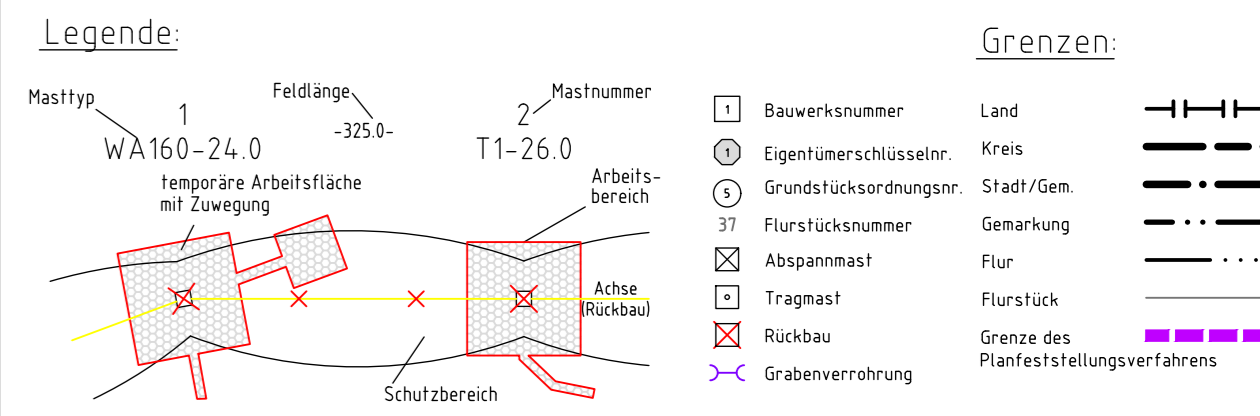

Planfeststellungsunterlage

Bayreuth, den 01.07.2022
i.V. *Salz* i.V. *Heller*
Gemeinde: _____
Dienstsigel/Unterschrift: _____

Firma: SPIE SAG GmbH	Maßstab: 1:2000	Einheit: Meter						
<table border="1"> <thead> <tr> <th>Datum</th> <th>Name</th> </tr> </thead> <tbody> <tr> <td>Bearb. 20.06.2022</td> <td>Murr</td> </tr> <tr> <td>Gepr. 24.06.2022</td> <td>Heller</td> </tr> </tbody> </table>			Datum	Name	Bearb. 20.06.2022	Murr	Gepr. 24.06.2022	Heller
Datum	Name							
Bearb. 20.06.2022	Murr							
Gepr. 24.06.2022	Heller							
Norm: Fachbereich TL 								
Zust.	Änderung	Datum						
		Name						
		Urspr.						