


Rückbau  
220-kV-Leitung  
LH-10-2010  
**Landesbergen - Sottrum**  
**Lage-/Grunderwerbsplan**  
Mast 158 - Mast 159


- |     |  |   |   |
|-----|--|---|---|
| 1   | Neubau der 380-kV-Leitung Stade-Landesbergen (LH-10-3038) TenneT TSO GmbH<br>M 2001 - KUA Verden Nord, Erkelabel KUA Verden Nord - KUA Verden Süd, KUA Verden Süd - M 2066 | 4 | Rückbau der 380-kV-Leitung Dollern-Sottrum (LH-14-3100) TenneT TSO GmbH<br>M179N - UW Sottrum |
| 2.1 | Leitungsverlegung der 380-kV-Leitung Landesbergen-Sottrum (LH-10-3003) TenneT TSO GmbH<br>M 138N - M 141N, M 148N - M 150N, M179A - M179N                                  | 5 | Rückbau der 220-kV-Leitung Landesbergen-Sottrum (LH-10-2010) TenneT TSO GmbH<br>M139 - M250   |
| 2.2 | Rückbau der 380-kV-Leitung Landesbergen-Sottrum (LH-10-3003) TenneT TSO GmbH<br>M 138 - M 141, M 148 - M 150 und M179B   | 6 | Grabenverrohrung bis 5m Breite  |
| 3.1 | Leitungsminahme der 110-kV-Leitung Sottrum-Dörverden/WK (LH-10-1006) TenneT TSO GmbH<br>Neubau M55N, Umbau 67N, Mitnahme auf dem Gestänge der LH-10-3038 von M2056-M2063   | 7 | Grabenverrohrung größer 5m Breite   |
| 3.2 | Rückbau der 110-kV-Leitung Sottrum-Dörverden/WK (LH-10-1006) TenneT TSO GmbH<br>M 55 - M 677   |   |   |

Legende:

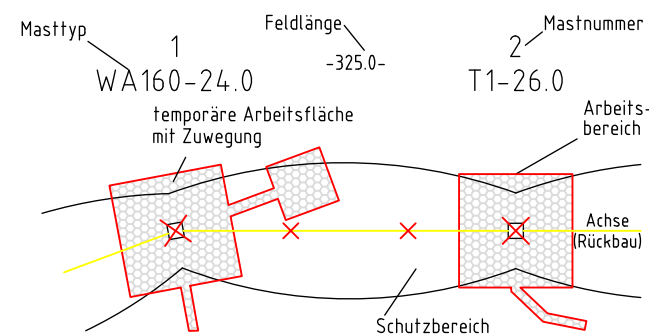

Grenzen:

- |    |                        |  |  |
|----|------------------------|--|--|
| 1  | Bauwerksnummer         | Land                                   |  |
| 1  | Eigentümerschlüsselnr. | Kreis                                  |  |
| 5  | Grundstücksordnungsnr. | Stadt/Gem.                             |  |
| 37 | Flurstücksnummer       | Gemarkung                              |  |
| ⊗  | Abspannmast            | Flur                                   |  |
| ○  | Tragmast               | Flurstück                              |  |
| ⊗  | Rückbau                | Grenze des Planfeststellungsverfahrens |  |
| ⌒  | Grabenverrohrung       |  |  |

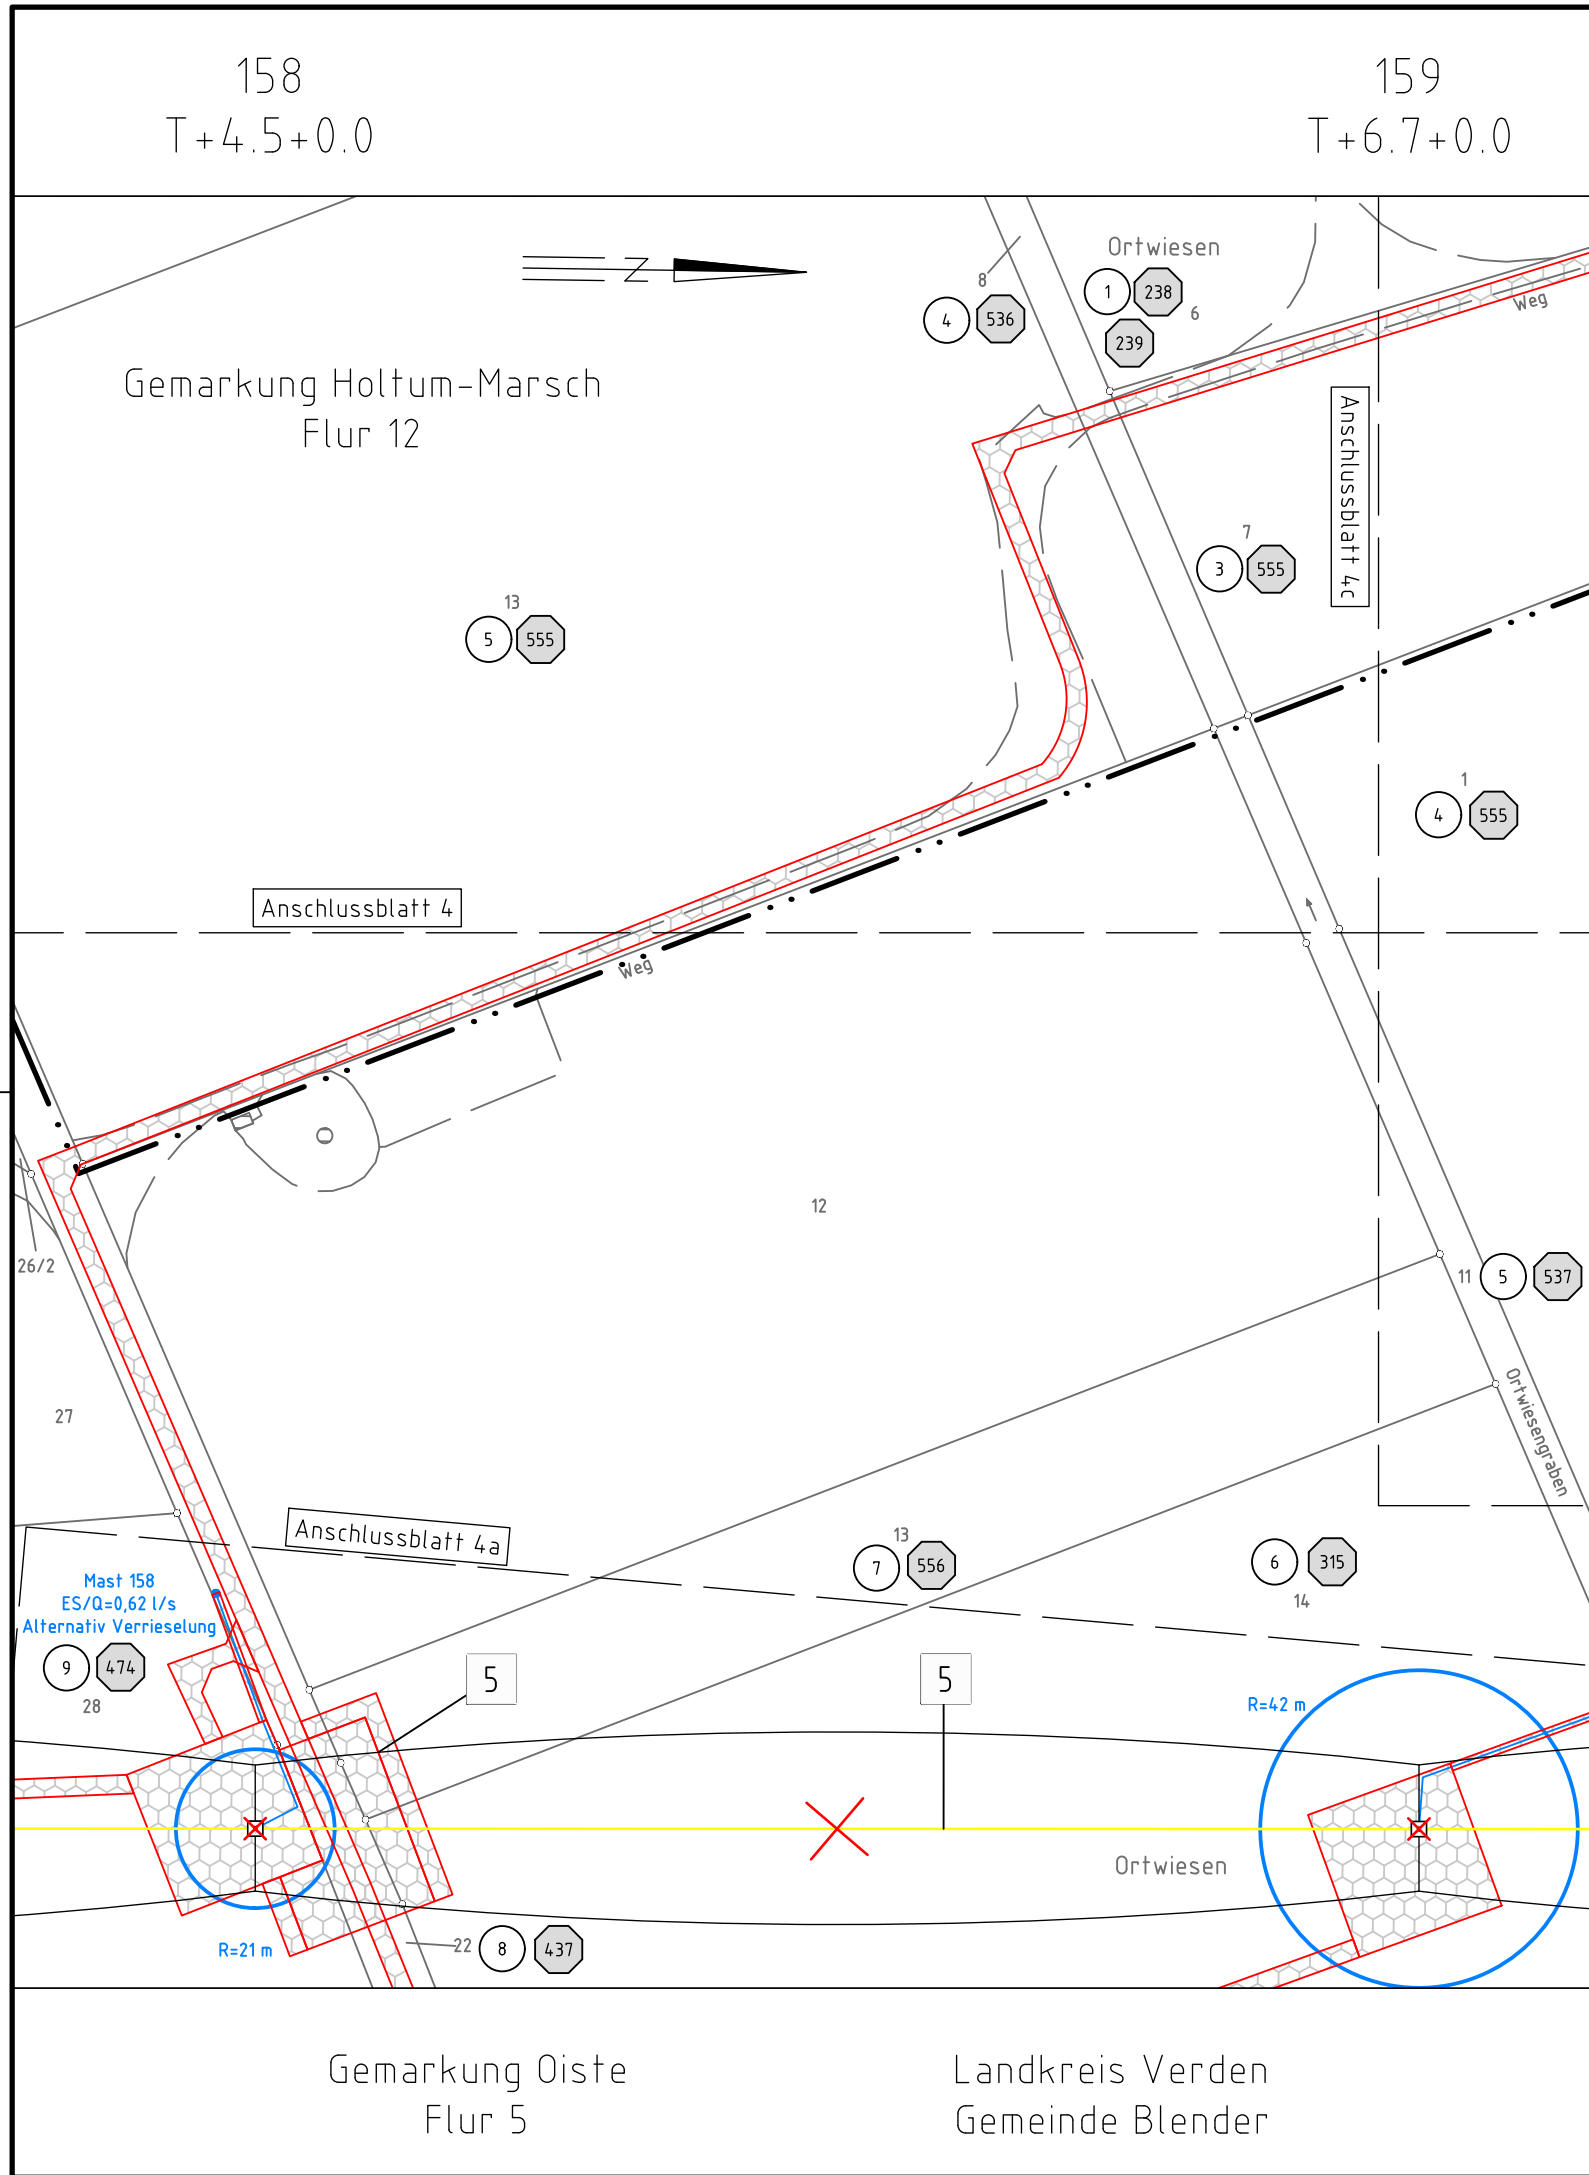

Planfeststellungsunterlage

Bayreuth, den 01.07.2022

i.V. *Sulz* i.V. *Platz*

Zeit und Ort der Auslegung sind vor Auslegung ortsüblich bekannt gemacht worden

Gemeinde: .....

Dienstsiegel/Unterschrift .....

Firma: SPIE SAG GmbH



Maßstab:

1:2000

Einheit:

Meter

|                | Datum      | Name   |
|----------------|------------|--------|
| Bearb.         | 20.06.2022 | Murr   |
| Gepr.          | 24.06.2022 | Heller |
| Norm           |            |        |
| Fachbereich TL |            |        |



| Zust. | Änderung | Datum | Name | Urspr.: |
|-------|----------|-------|------|---------|
|       |          |       |      |         |

Planfeststellungsbehörde

Gemarkung Oiste  
Flur 5

Landkreis Verden  
Gemeinde Blender