


Gemarkung Holtum-Marsch Flur 10      Gemarkung Holtum-Marsch Flur 11      Gemarkung Holtum-Marsch Flur 12      Gemarkung Oiste Flur 5

Landkreis Diepholz Gemeinde Martfeld      Gemarkung Hustedt Flur 3      Landkreis Verden Gemeinde Blender


Rückbau  
220-kV-Leitung  
LH-10-2010  
**Landesbergen - Sottrum**  
**Lage-/Grunderwerbsplan**  
Zuwegung Mast 160

- |   |  |   |  |
|---|--|---|--|
| 1 | Neubau der 380-kV-Leitung Stade-Landesbergen (LH-10-3038) TenneT TSO GmbH M 2001 - K14, Verden Nord - K14, Verden Süd - K14, Verden Süd - M 2066                   | 4 | Rückbau der 380-kV-Leitung Dollern-Sottrum (LH-10-3100) TenneT TSO GmbH M1798 - LW Sottrum |
| 2 | Leitungsverlegung der 380-kV-Leitung Landesbergen-Sottrum (LH-10-3093) TenneT TSO GmbH M 1588 - M 14, M 148 - M 150, M179A - M179B                                 | 5 | Rückbau der 220-kV-Leitung Landesbergen-Sottrum (LH-10-2010) TenneT TSO GmbH M159 - M250   |
| 3 | Rückbau der 380-kV-Leitung Landesbergen-Sottrum (LH-10-3093) TenneT TSO GmbH M 138 - M 141, M 148 - M 150 und M179B  | 6 | Grabenverrohrung bis 5m Breite   |
| 4 | Leitungsanfrage der 110-kV-Leitung Sottrum-Dörverden/WK (LH-10-1061) TenneT TSO GmbH Neubau M55K, Umbau 57K, M179A auf den Gestänge der LH-10-3028 von M255K-M256K | 7 | Grabenverrohrung größer 5m Breite  |
| 5 | Rückbau der 110-kV-Leitung Sottrum-Dörverden/WK (LH-10-1061) TenneT TSO GmbH M 55 - M 677  |   |  |

Legende:

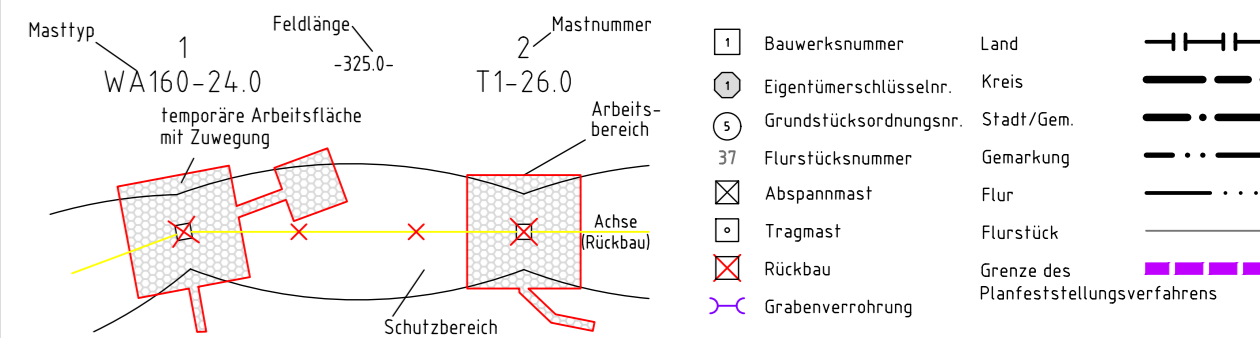

Grenzen:

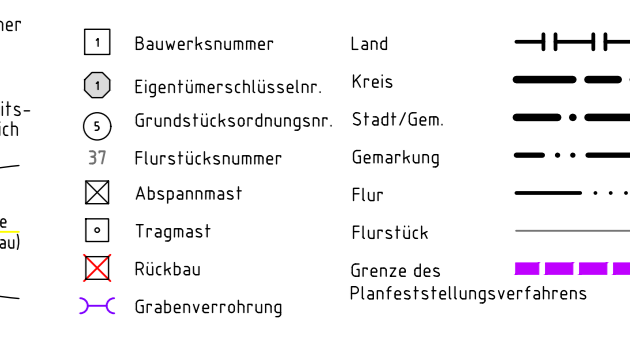

Planfeststellungsunterlage

Zeit und Ort der Auslegung sind vor Auslegung ortsüblich bekannt gemacht worden  
Gemeinde: \_\_\_\_\_  
Bayreuth, den 01.07.2022  
i.V. *Salz* i.V. *Dietze*  
Dienstsiegel/Unterschrift \_\_\_\_\_

Firma: SPIE SAG GmbH	Maßstab: 1:2000	Einheit: Meter
	Datum: 20.06.2022	Name: Murr
	Gepr.: 24.06.2022	Name: Heller
	Norm: Fachbereich TL	
Zust.	Änderung	Datum
		Name
		Urspr.: