


Rückbau 220-kV-Leitung LH-10-2010 Landesbergen - Sottrum Lage-/Grunderwerbsplan Zuwegung Mast 174

- | | | | |
|-----|--|---|---|
| 1 | Neubau der 380-kV-Leitung Stade-Landesbergen (LH-10-3038) TenneT TSO GmbH
M 2001 - KÜA Verden Nord, Erkabel KÜA Verden Nord - KÜA Verden Süd, KÜA Verden Süd - M 2066 | 4 | Rückbau der 380-kV-Leitung Dollern-Sottrum (LH-14-3100) TenneT TSO GmbH
M179N - UW Sottrum |
| 2.1 | Leistungsverlegung der 380-kV-Leitung Landesbergen-Sottrum (LH-10-3003) TenneT TSO GmbH
M 138N - M 141N, M 148N - M 150N, M179A - M179N | 5 | Rückbau der 220-kV-Leitung Landesbergen-Sottrum (LH-10-2010) TenneT TSO GmbH
M139 - M250 |
| 2.2 | Rückbau der 380-kV-Leitung Landesbergen-Sottrum (LH-10-3003) TenneT TSO GmbH
M 138 - M 141, M 148 - M 150 und M179B | 6 | Grabenverrohrung bis 5m Breite |
| 3.1 | Leistungsmitnahme der 110-kV-Leitung Sottrum-Dörverden/WK (LH-10-1006) TenneT TSO GmbH
Neubau M55N, Umbau 67N, Mitnahme auf dem Gestänge der LH-10-3038 von M2056-M2063 | 7 | Grabenverrohrung größer 5m Breite |
| 3.2 | Rückbau der 110-kV-Leitung Sottrum-Dörverden/WK (LH-10-1006) TenneT TSO GmbH
M 55 - M 677 | | |

Legende:

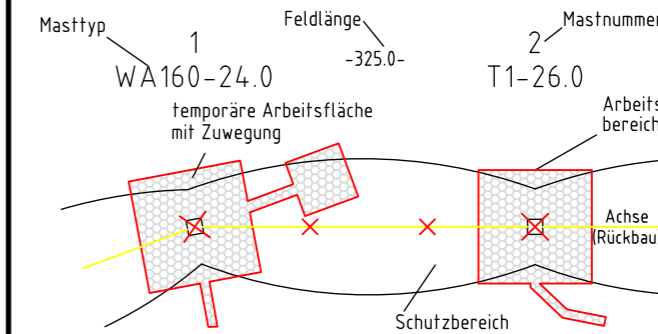

Grenzen:

- | | | | |
|----|------------------------|--|-------------------|
| 1 | Bauwerksnummer | Land | — — — — — — — |
| 1 | Eigentümerschlüsselnr. | Kreis | —•—•—•—•—•—•—•— |
| 5 | Grundstücksordnungsnr. | Stadt/Gem. | —•••—•••—•••—•••— |
| 37 | Flurstücksnummer | Gemarkung | —•••••—•••••— |
| ⊗ | Abspannmast | Flur | —•••—•••— |
| ⊙ | Tragmast | Flurstück | —•••—•••— |
| ⊗ | Rückbau | Grenze des Planfeststellungsverfahrens | —•••—•••— |
| ⊕ | Grabenverrohrung | | —•••—•••— |

Planfeststellungsunterlage

Bayreuth, den 01.07.2022

i.V. *Sala*

i.V. *Dator*

Zeit und Ort der Auslegung sind vor Auslegung ortsüblich bekannt gemacht worden

Gemeinde:

Dienstsigel/Unterschrift

Firma: SPIE SAG GmbH



Maßstab:

1:2000


Einheit:

Meter

	Datum	Name
Bearb.	20.06.2022	Murr
Gepr.	24.06.2022	Heller
Norm		
Fachbereich TL		



Zust. Änderung Datum Name Urspr.:

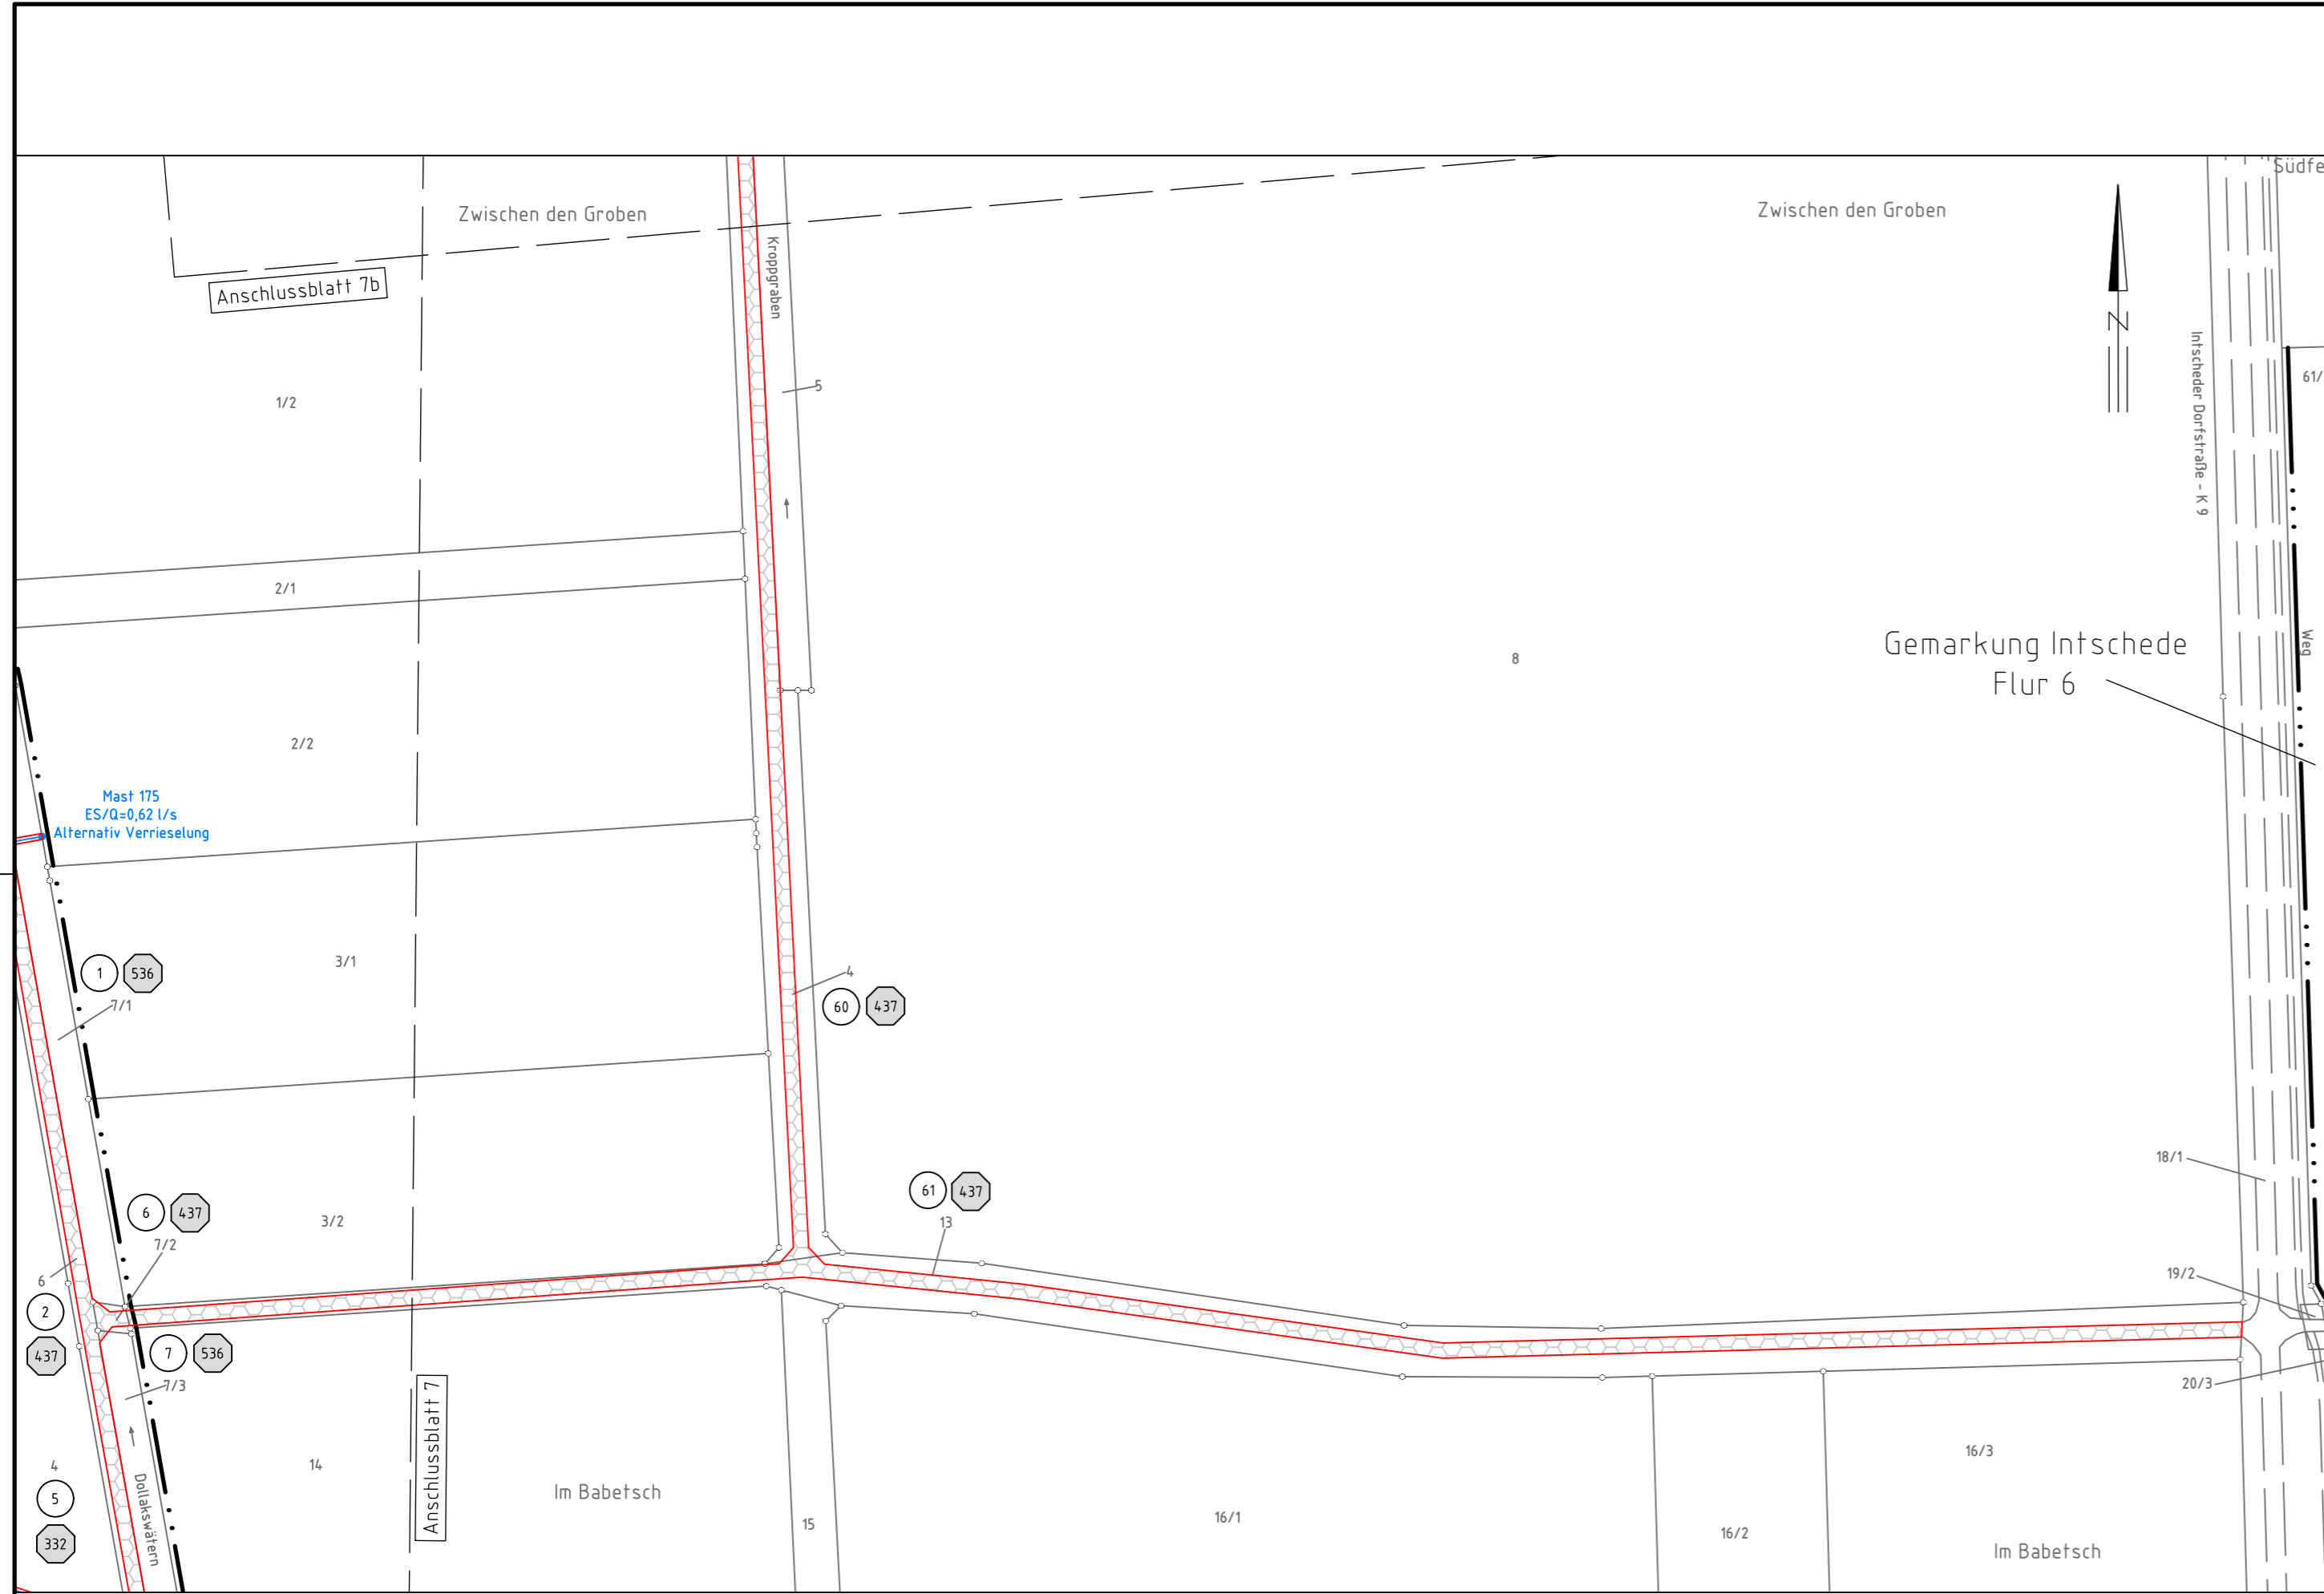

Gemarkung Einste Flur 10
Landkreis Verden
Gemeinde Blender

Gemarkung Intschede Flur 8