


Rückbau 220-kV-Leitung LH-10-2010 Landesbergen - Sottrum Lage-/Grunderwerbsplan Zuwegung Mast 183 - Mast 186

- | | |
|--|--|
| <ul style="list-style-type: none"> 1 Neubau der 380-kV-Leitung Stade-Landesbergen (LH-10-3038) Tennet TSO GmbH 2 Leitungsverlegung der 380-kV-Leitung Landesbergen-Sottrum (LH-10-3093) Tennet TSO GmbH 3 Rückbau der 380-kV-Leitung Landesbergen-Sottrum (LH-10-3093) Tennet TSO GmbH 4 Leitungsmitnahme der 110-kV-Leitung Sottrum-Dorverden/WK (LH-10-1066) Tennet TSO GmbH 5 Neubau HSSN Umbau 57kV Mitnahme auf dem Gestänge der LH-10-3028 von M255-M263 6 Rückbau der 110-kV-Leitung Sottrum-Dorverden/WK (LH-10-1066) Tennet TSO GmbH 7 Rückbau der 380-kV-Leitung Dollern-Sottrum (LH-10-3100) Tennet TSO GmbH 8 Rückbau der 220-kV-Leitung Landesbergen-Sottrum (LH-10-2010) Tennet TSO GmbH 9 Grabenverrohrung bis 5m Breite 10 Grabenverrohrung größer 5m Breite | <ul style="list-style-type: none"> 1 Bauwerksnummer 2 Eigentümerschleuse 3 Grundstücksordnungsnr. 4 Flurstücksnummer 5 Abspannmast 6 Tragmast 7 Rückbau 8 Grabenverrohrung |
|--|--|

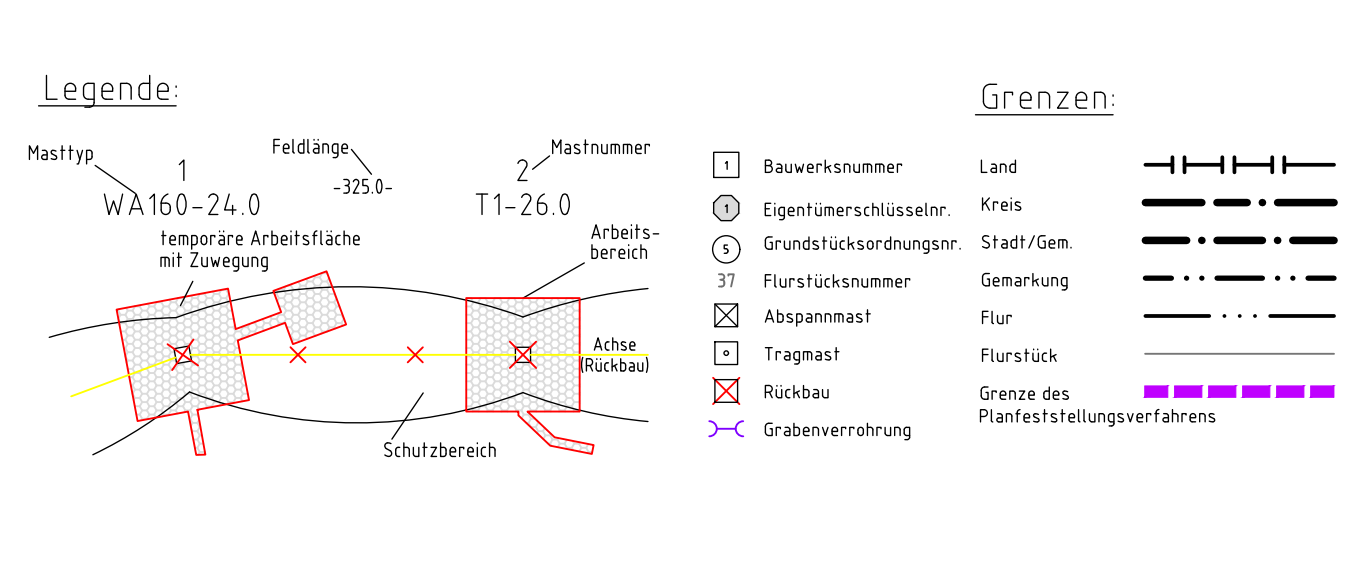

Planfeststellungsunterlage

Bayreuth, den 01.07.2022		Zeit und Ort der Auslegung sind vor Auslegung ortsüblich bekannt gemacht worden							
i.V. <i>[Signature]</i>		Gemeinde: _____							
Firma: SPIE SAG GmbH		Dienstsiegel/Unterschrift _____							
		Planfeststellungsbehörde							
Maßstab: 1:2000	Einheit: Meter								
<table border="1" style="width: 100%; border-collapse: collapse;"> <thead> <tr> <th>Datum</th> <th>Name</th> </tr> </thead> <tbody> <tr> <td>Bearb. 20.06.2022</td> <td>Murr</td> </tr> <tr> <td>Gepr. 24.06.2022</td> <td>Heller</td> </tr> </tbody> </table>		Datum	Name	Bearb. 20.06.2022	Murr	Gepr. 24.06.2022	Heller		
Datum	Name								
Bearb. 20.06.2022	Murr								
Gepr. 24.06.2022	Heller								
Norm: Fachbereich TL									
Zust.	Änderung	Datum	Name						
			Urspr:						