


Neubau  
380-kV-Leitung  
LH-10-3038  
Abschnitt 4: Sottrum - Verden  
**Stade - Landesbergen**  
**Lage-/Grunderwerbsplan**  
Ersatzmaßnahme - E5

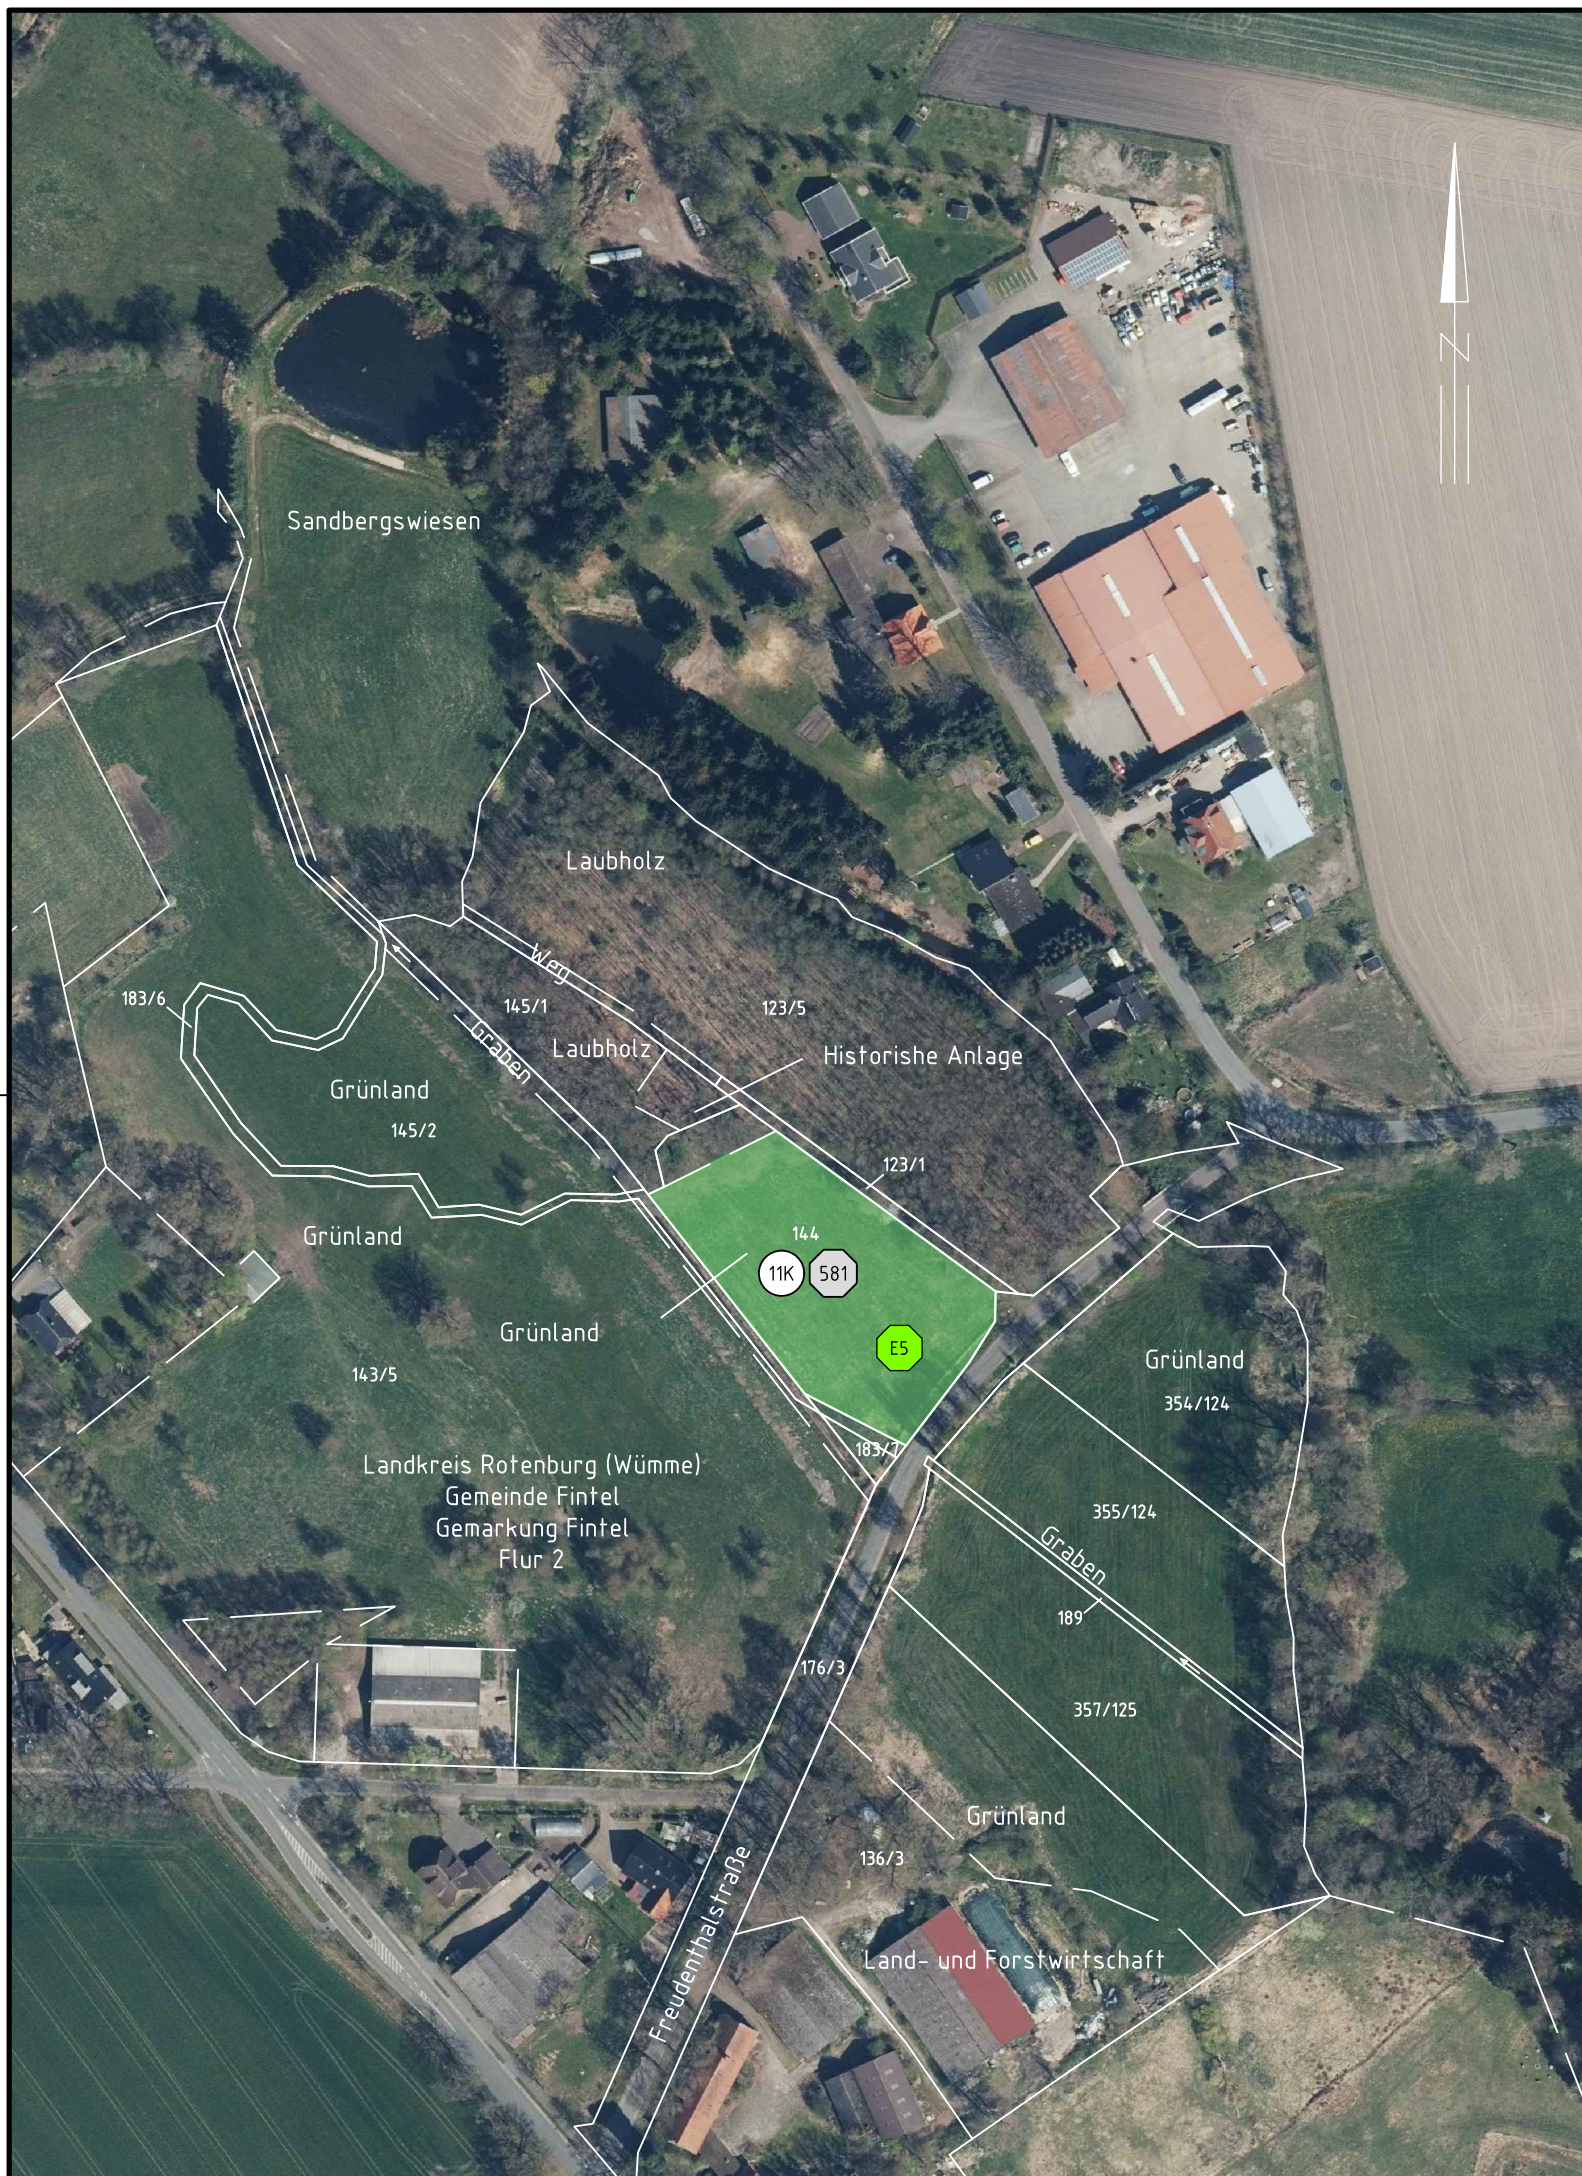

Legende:

- Maßnahmen - Fläche
- Naturschutzfachliche Maßnahmennummer
- Eigentümerschlüsselnummer
- Grundstücksordnungsnummer
- 37 Flurstücksnummer

Grenzen:

- Kreis
- Stadt/Gem.
- Gemarkung
- Flur
- Flurstück

Planfeststellungsunterlage

Bayreuth, den 01.07.2022

i.V. *Sulz*

i.V. *Dietrich*

Satzungsgemäß ausgelegt in der Zeit

vom .....  
bis .....

Zeit und Ort der Auslegung sind vor Auslegung ortsüblich bekannt gemacht worden

Gemeinde: .....

Dienstiegel/Unterschrift .....

Planfeststellungsbehörde

Firma: SPIE SAG GmbH



Maßstab:

1:2000

Einheit:

Meter

	Datum	Name
Bearb.	04.08.2021	Maniewski
Gepr.	06.08.2021	Heller
Norm		
Fachbereich	TL	



Zust.	Änderung	Datum	Name	Urspr.: