


Neubau  
380-kV-Leitung  
LH-10-3038

Abschnitt 4: Sottrum - Verden

**Stade - Landesbergen**  
**Lage-/Grunderwerbsplan**

Ersatzmaßnahme - E15

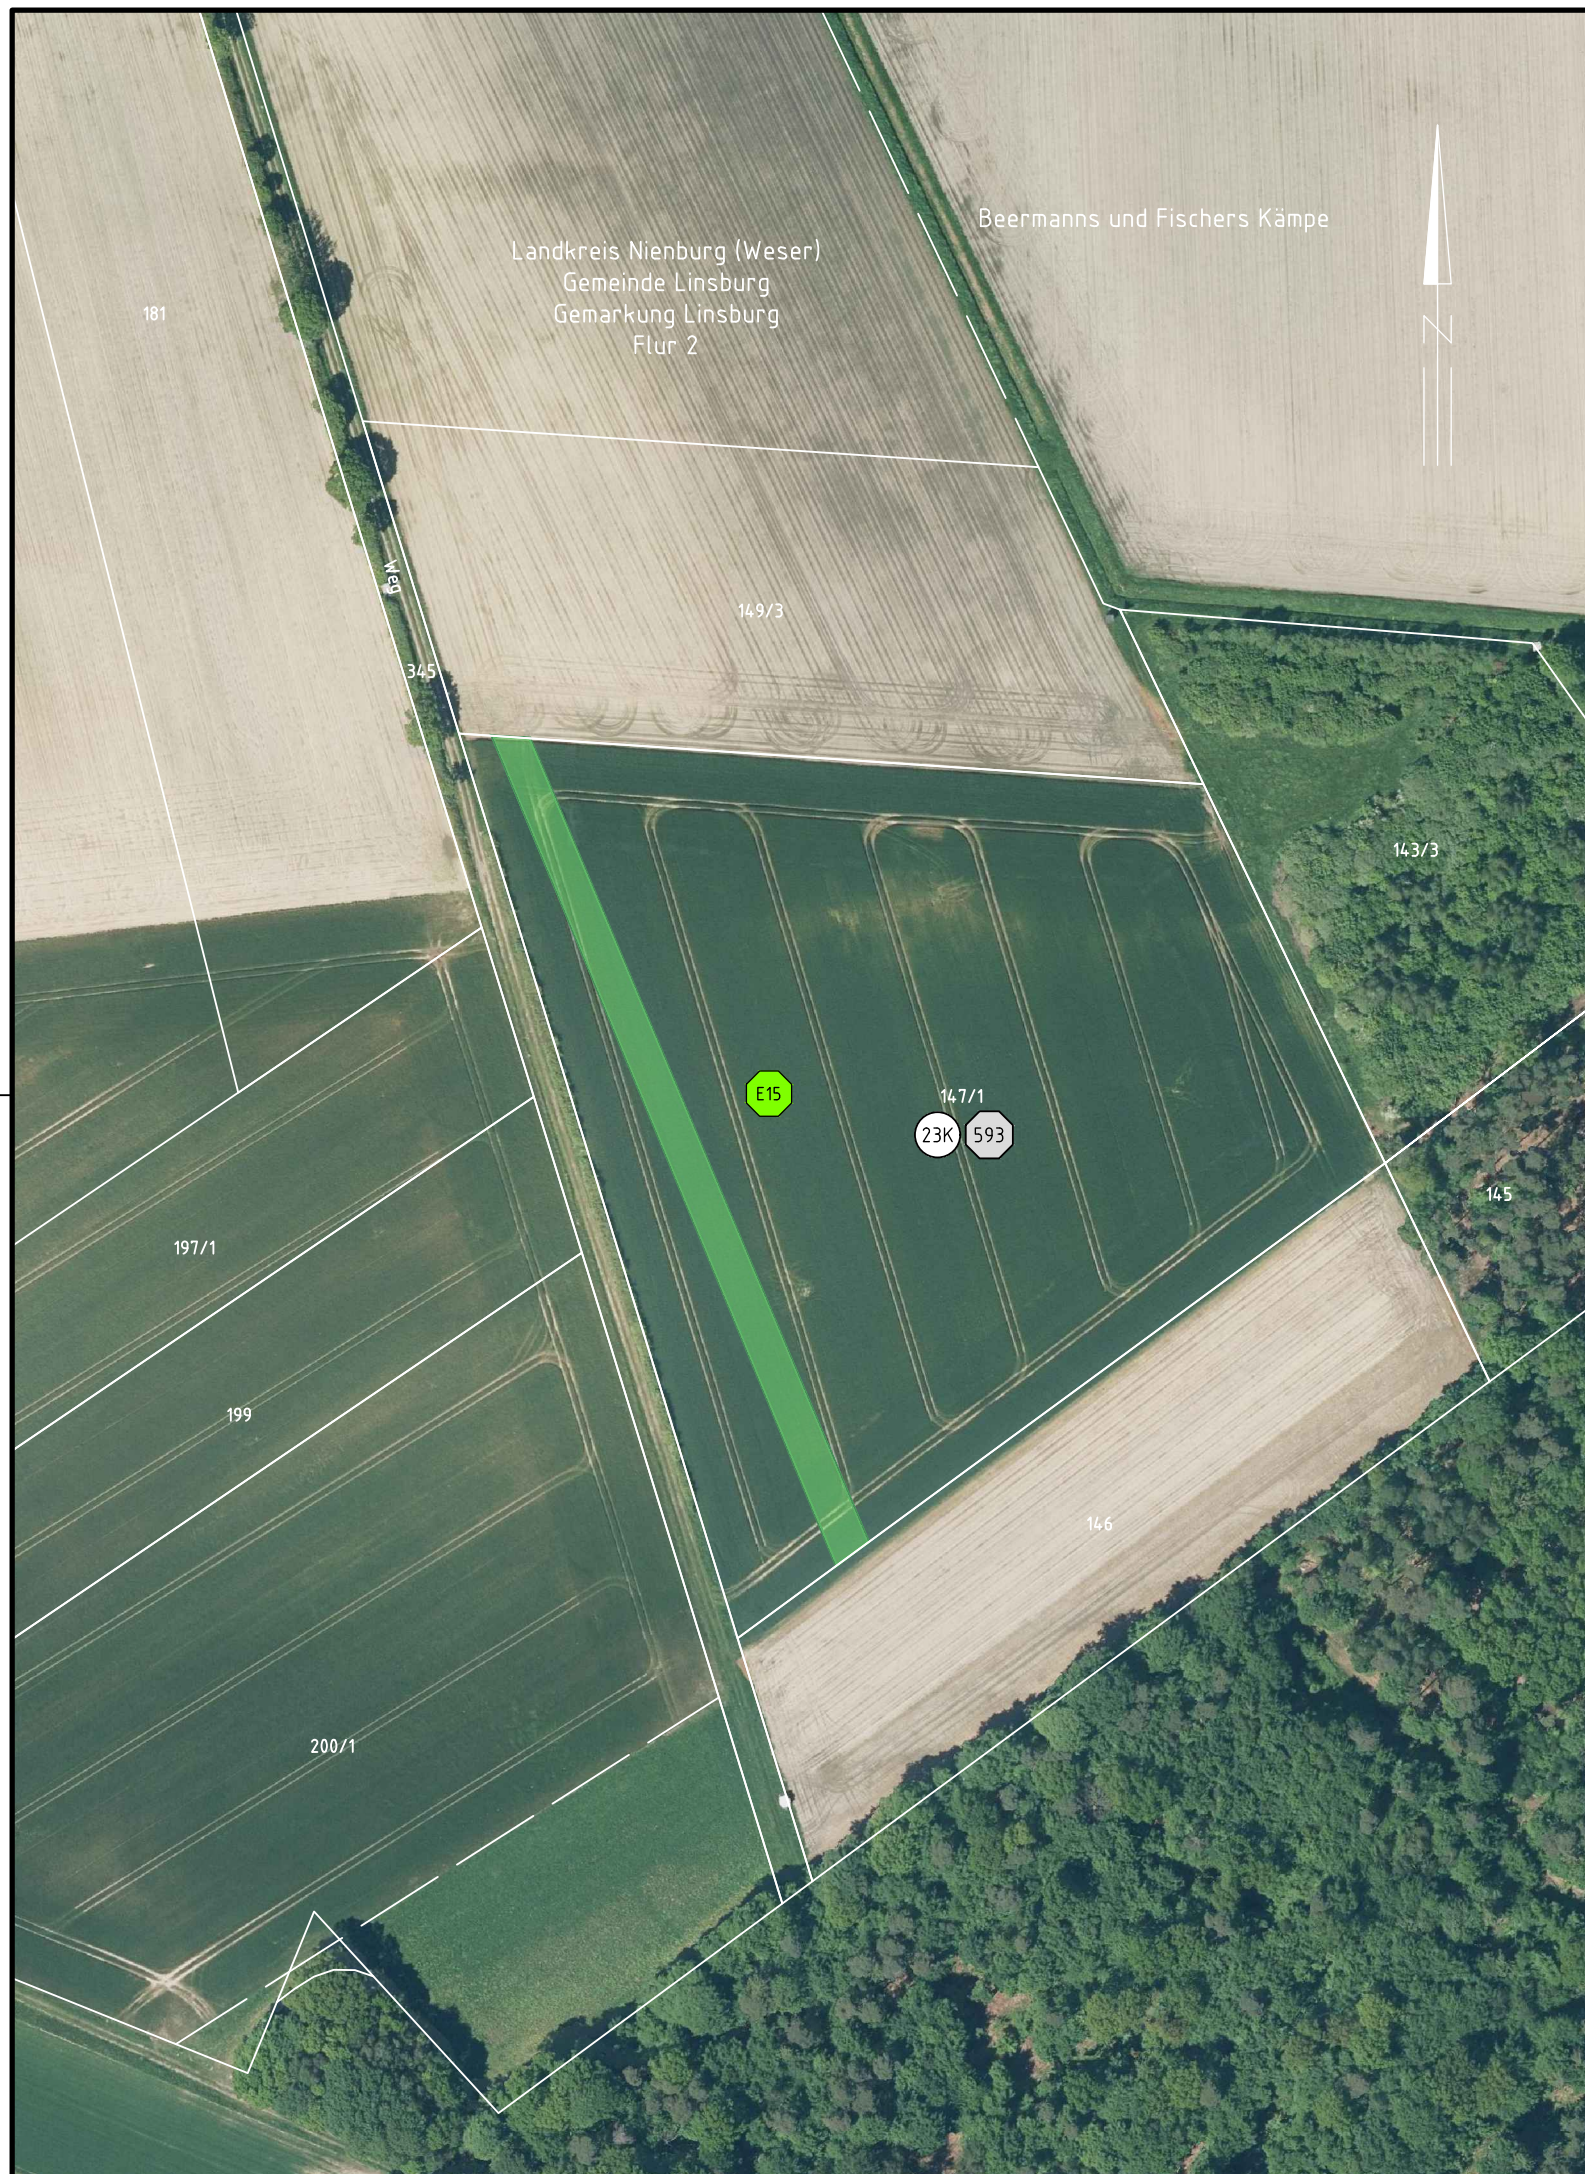

Legende:

- Maßnahmen - Fläche
- E15 Naturschutzfachliche Maßnahmennummer
- 1 Eigentümerschlüsselnummer
- 5 Grundstücksordnungsnummer
- 37 Flurstücksnummer

Grenzen:

- Kreis
- Stadt/Gem.
- Gemarkung
- Flur
- Flurstück

Planfeststellungsunterlage

Bayreuth, den 01.07.2022

i.V. *Sulz*

i.V. *Dietrich*

Satzungsgemäß ausgelegt in der Zeit  
vom .....  
bis .....  
Zeit und Ort der Auslegung sind vor Auslegung ortsüblich bekannt gemacht worden

Gemeinde: .....

Firma: SPIE SAG GmbH



Maßstab:

1:2000

Einheit:

Meter

Dienstsiegel/Unterschrift .....

Planfeststellungsbehörde

	Datum	Name
Bearb.	04.08.2021	Maniewski
Gepr.	06.08.2021	Heller
Norm		
Fachbereich TL		



Zust.	Änderung	Datum	Name	Urspr.: