


Neubau
380-kV-Leitung
LH-10-3038

Abschnitt 4: Sottrum - Verden

Stade - Landesbergen
Lage-/Grunderwerbsplan

Ersatzmaßnahme - E16

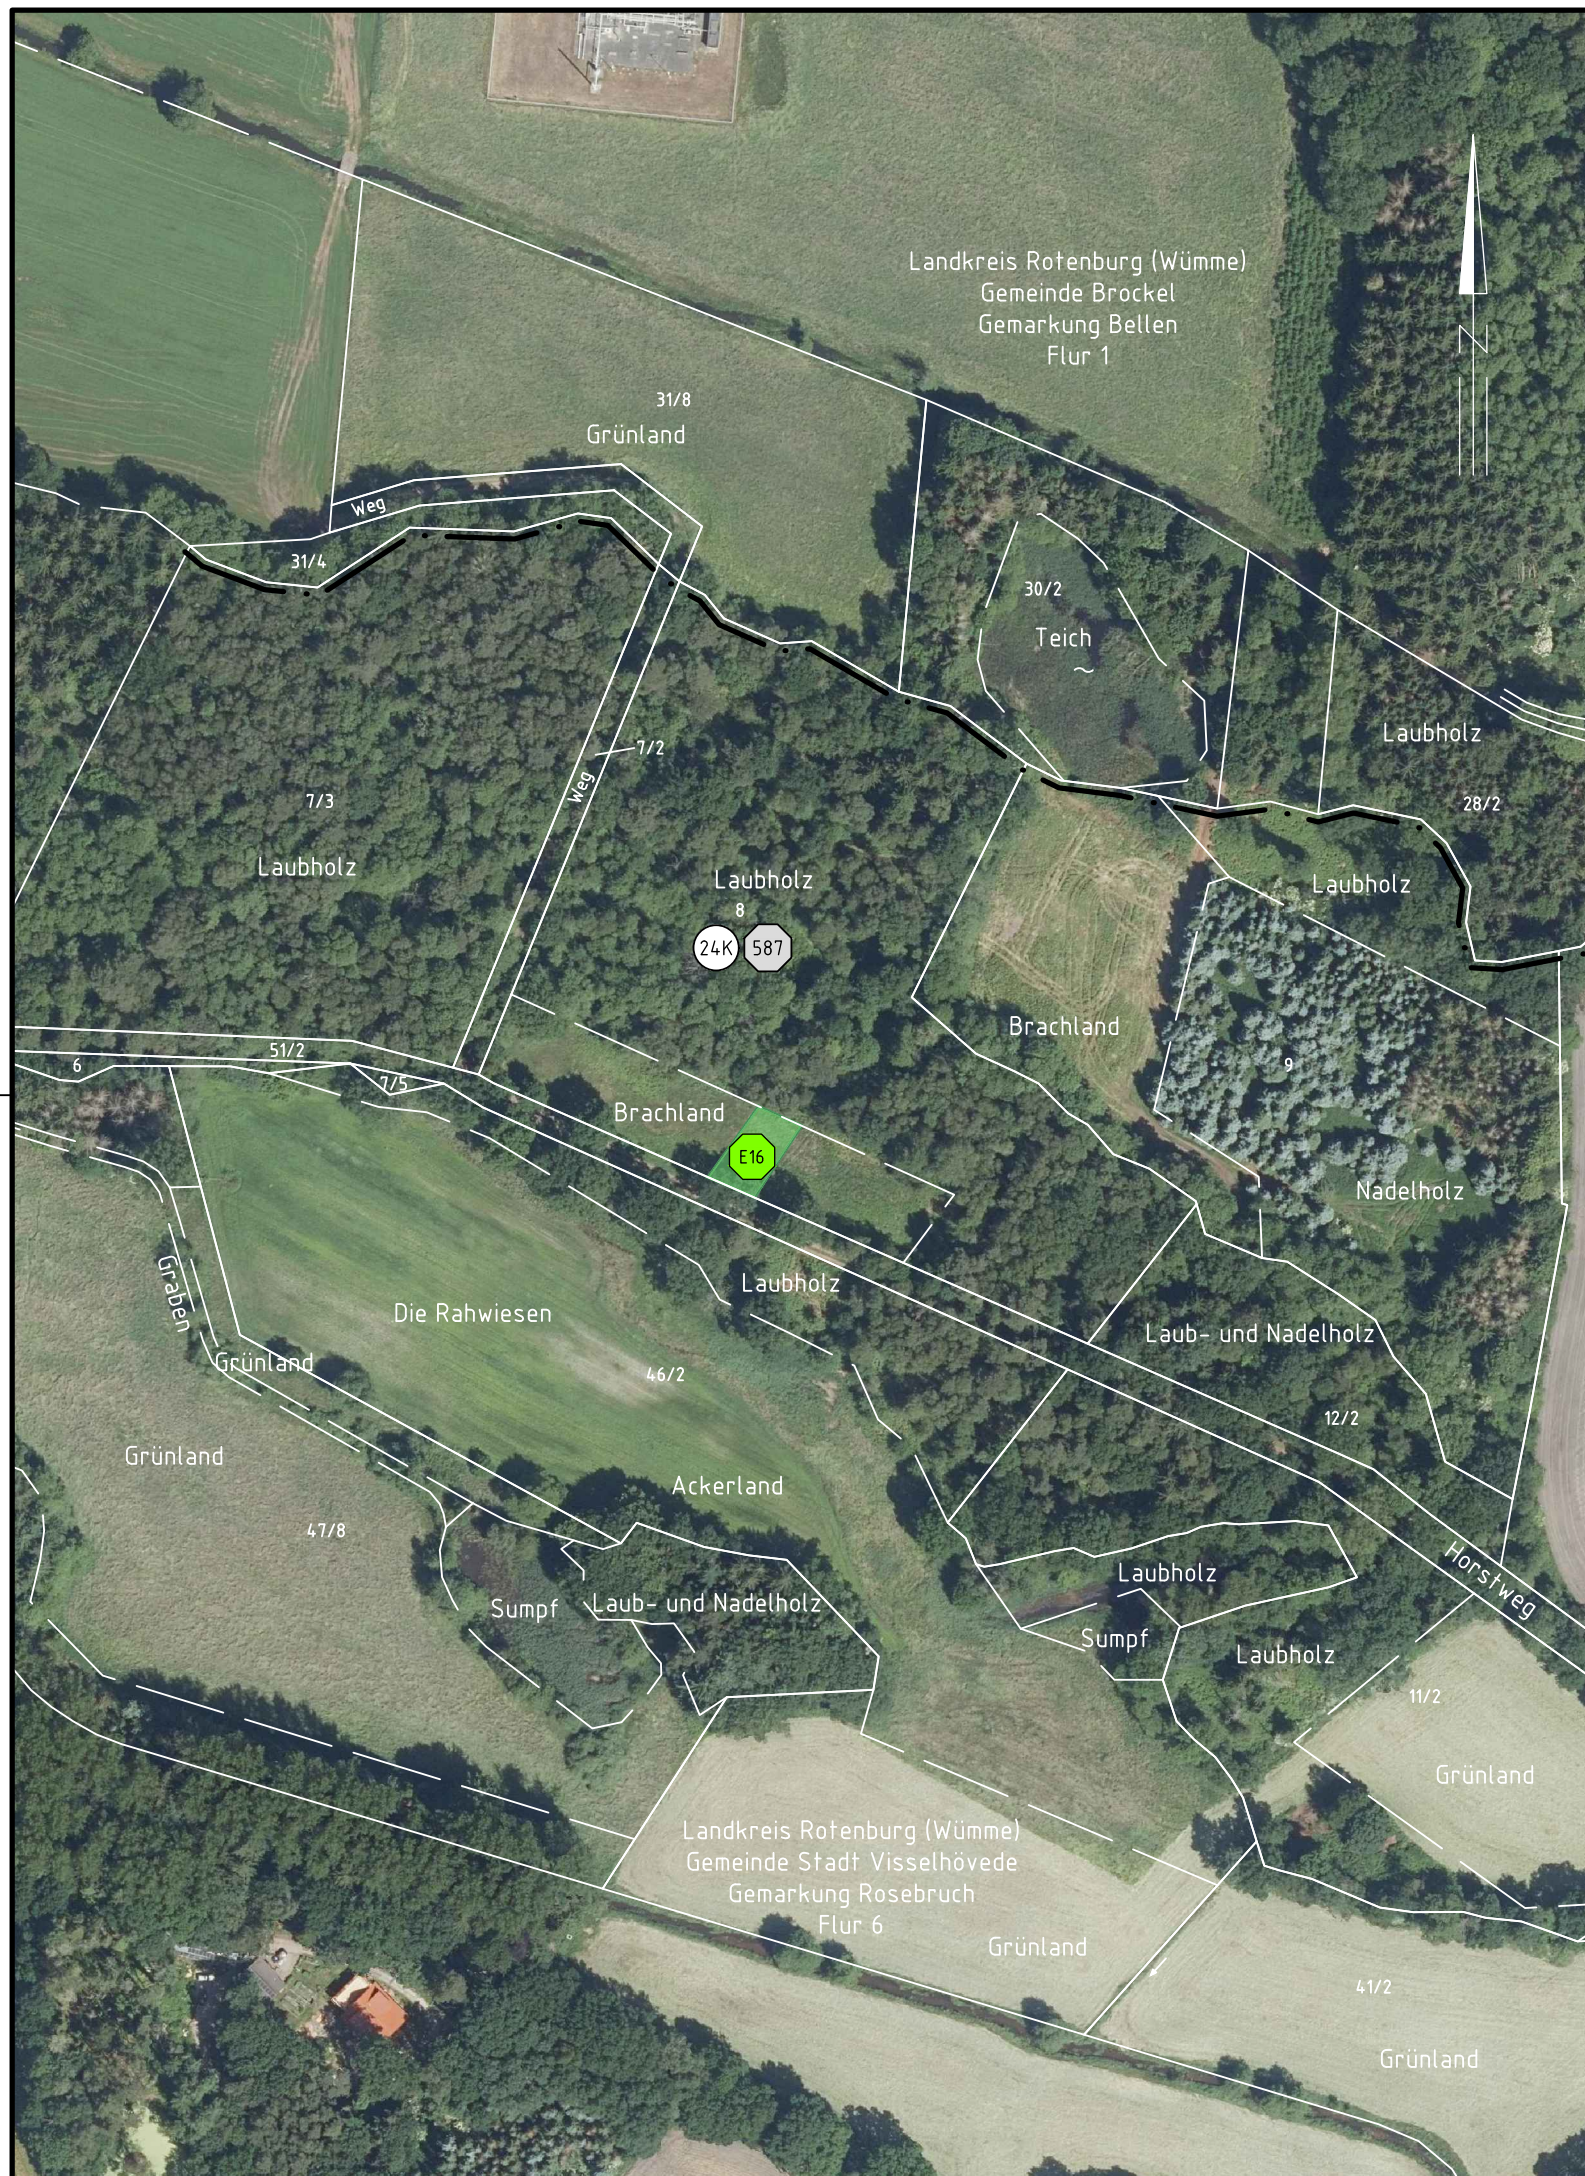

Legende:

- Maßnahmen - Fläche
- Naturschutzfachliche Maßnahmennummer
- Eigentümerschlüsselnummer
- Grundstücksordnungsnummer
- 37 Flurstücksnummer

Grenzen:

- Kreis
- Stadt/Gem.
- Gemarkung
- Flur
- Flurstück

Planfeststellungsunterlage

Bayreuth, den 01.07.2022
i.V. *Sulz* i.V. *Dietz*

Satzungsgemäß ausgelegt in der Zeit
vom
bis
Zeit und Ort der Auslegung sind vor Auslegung ortsüblich bekannt gemacht worden
Gemeinde:

Firma: SPIE SAG GmbH Maßstab: 1:2000 Einheit: Meter

	Datum	Name
Bearb.	04.08.2021	Maniewski
Gepr.	06.08.2021	Heller
Norm		
Fachbereich TL		



Zust.	Änderung	Datum	Name	Urspr.:

Dienstiegel/Unterschrift

Planfeststellungsbehörde