


Neubau
380-kV-Leitung
LH-10-3038

Abschnitt 4: Sottrum - Verden

Stade - Landesbergen

Lage-/Grunderwerbsplan

Vermeidungsmaßnahme - V9

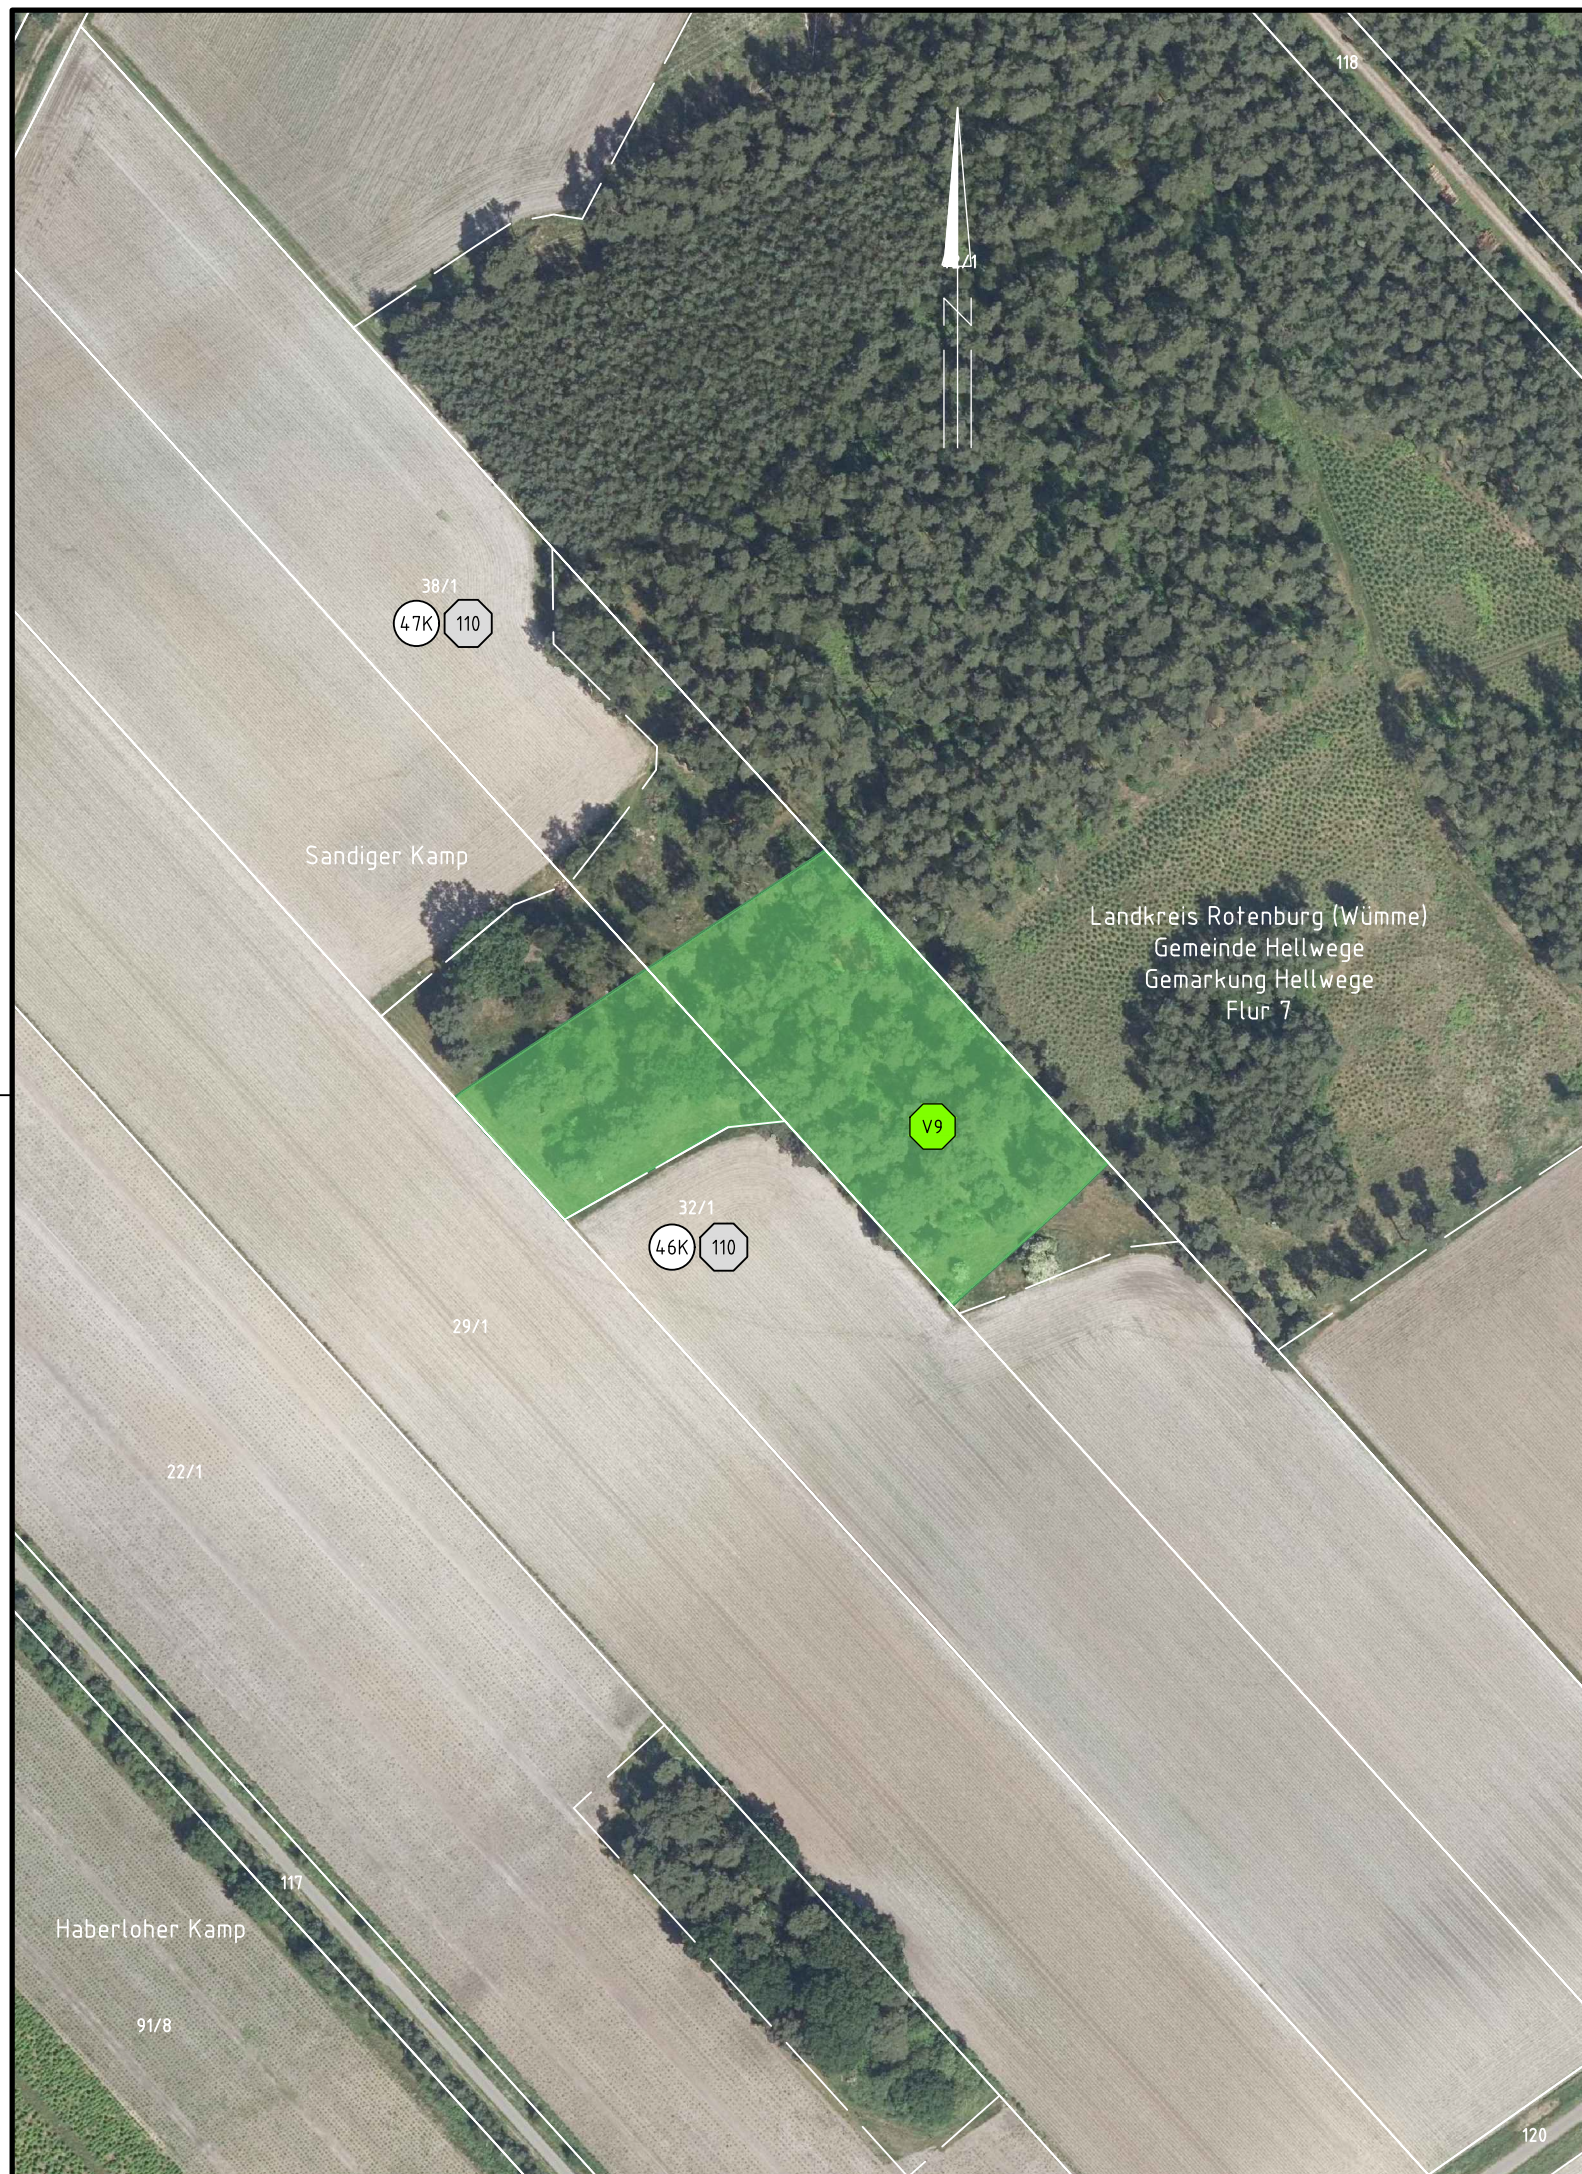

Legende:

- Maßnahmen - Fläche
- Naturschutzfachliche Maßnahmenummer
- Eigentümerschlüsselnummer
- Grundstücksordnungsnummer
- 37 Flurstücksnummer

Grenzen:

- Kreis
- Stadt/Gem.
- Gemarkung
- Flur
- Flurstück

Planfeststellungsunterlage

Bayreuth, den 01.07.2022

i.V. *Sulz*

i.V. *Dietrich*

Satzungsgemäß ausgelegt in der Zeit

vom
bis

Zeit und Ort der Auslegung sind vor Auslegung ortsüblich bekannt gemacht worden

Gemeinde:

Dienstsiegel/Unterschrift

Firma: SPIE SAG GmbH



Maßstab:

1:2000

Einheit:

Meter

Planfeststellungsbehörde

| | Datum | Name |
|----------------|------------|-----------|
| Bearb. | 04.08.2021 | Maniewski |
| Gepr. | 06.08.2021 | Heller |
| Norm | | |
| Fachbereich TL | | |



| Zust. | Änderung | Datum | Name | Urspr.: |
|-------|----------|-------|------|---------|
| | | | | |