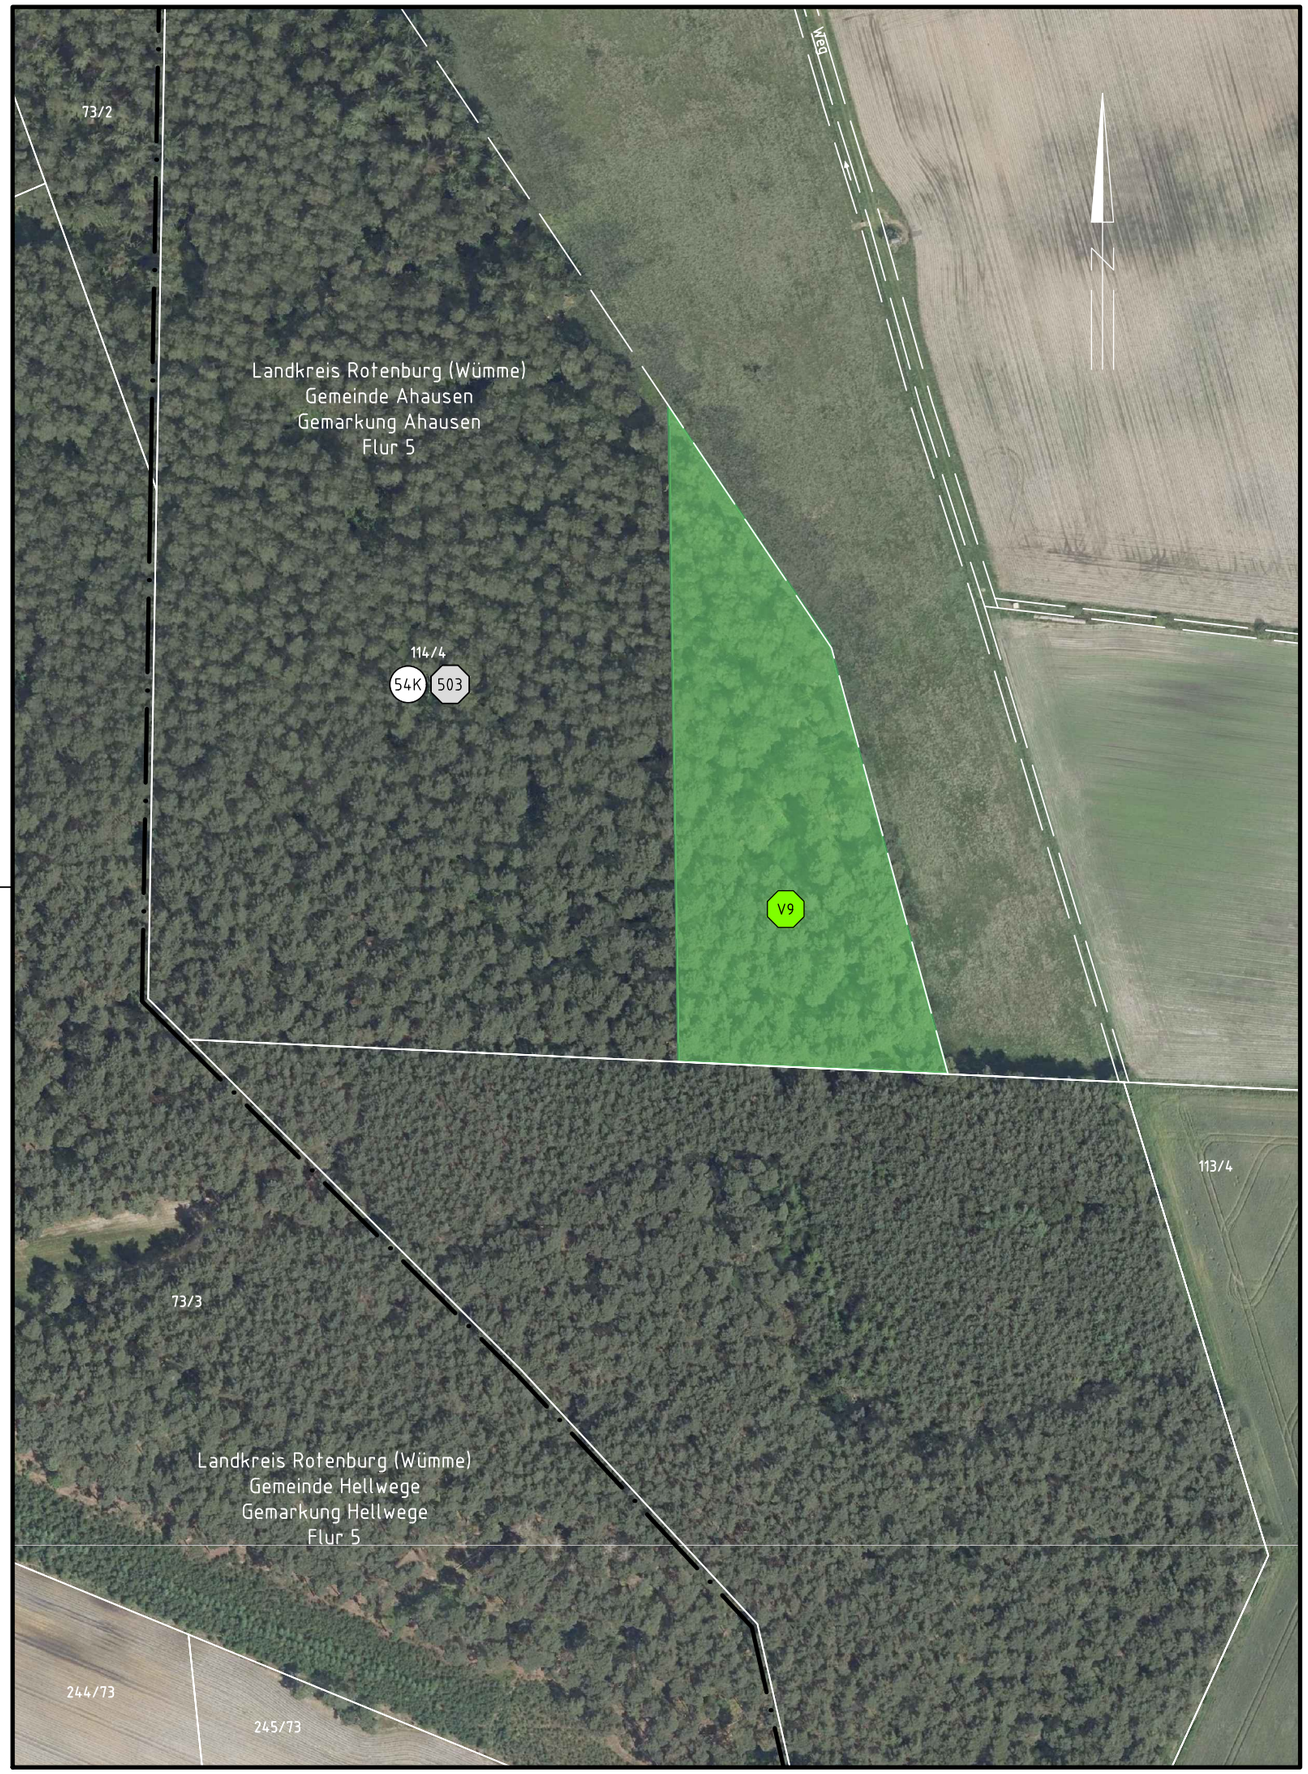

TenneT Taking power further

Anlage 7.6
Blatt 32/43

Neubau
380-kV-Leitung
LH-10-3038
Abschnitt 4: Sottrum - Verden

Stade - Landesbergen

Lage-/Grunderwerbsplan

Vermeidungsmaßnahme - V9

Legende:

- Maßnahmen - Fläche
- A2 Naturschutzfachliche Maßnahmennummer
- (1) Eigentümerschlüsselnummer
- (5) Grundstücksordnungsnummer
- 37 Flurstücksnummer

Grenzen:

- Kreis
- Stadt/Gem.
- Gemarkung
- Flur
- Flurstück

Planfeststellungsunterlage

Bayreuth, den 01.07.2022

i.V. .....

i.V. .....

Satzungsgemäß ausgelegen in der Zeit

vom .....

bis .....

Zeit und Ort der Auslegung sind vor Auslegung ortsüblich bekannt gemacht worden

Gemeinde: .....

Dienstsiegel/Unterschrift .....

Planfeststellungsbehörde

Firma: SPIE SAG GmbH

Maßstab: 1:2000

Einheit: Meter

	Datum	Name
Bearb.	04.08.2021	Maniewski
Gepr.	06.08.2021	Heller
Norm		
Fachbereich TL		

TenneT Taking power further

Zust.	Änderung	Datum	Name

Ursprr.: