


Neubau
380-kV-Leitung
LH-10-3038
Abschnitt 4: Sottrum - Verden
Stade - Landesbergen
Lage-/Grunderwerbsplan
Ausgleichsmaßnahme - A5

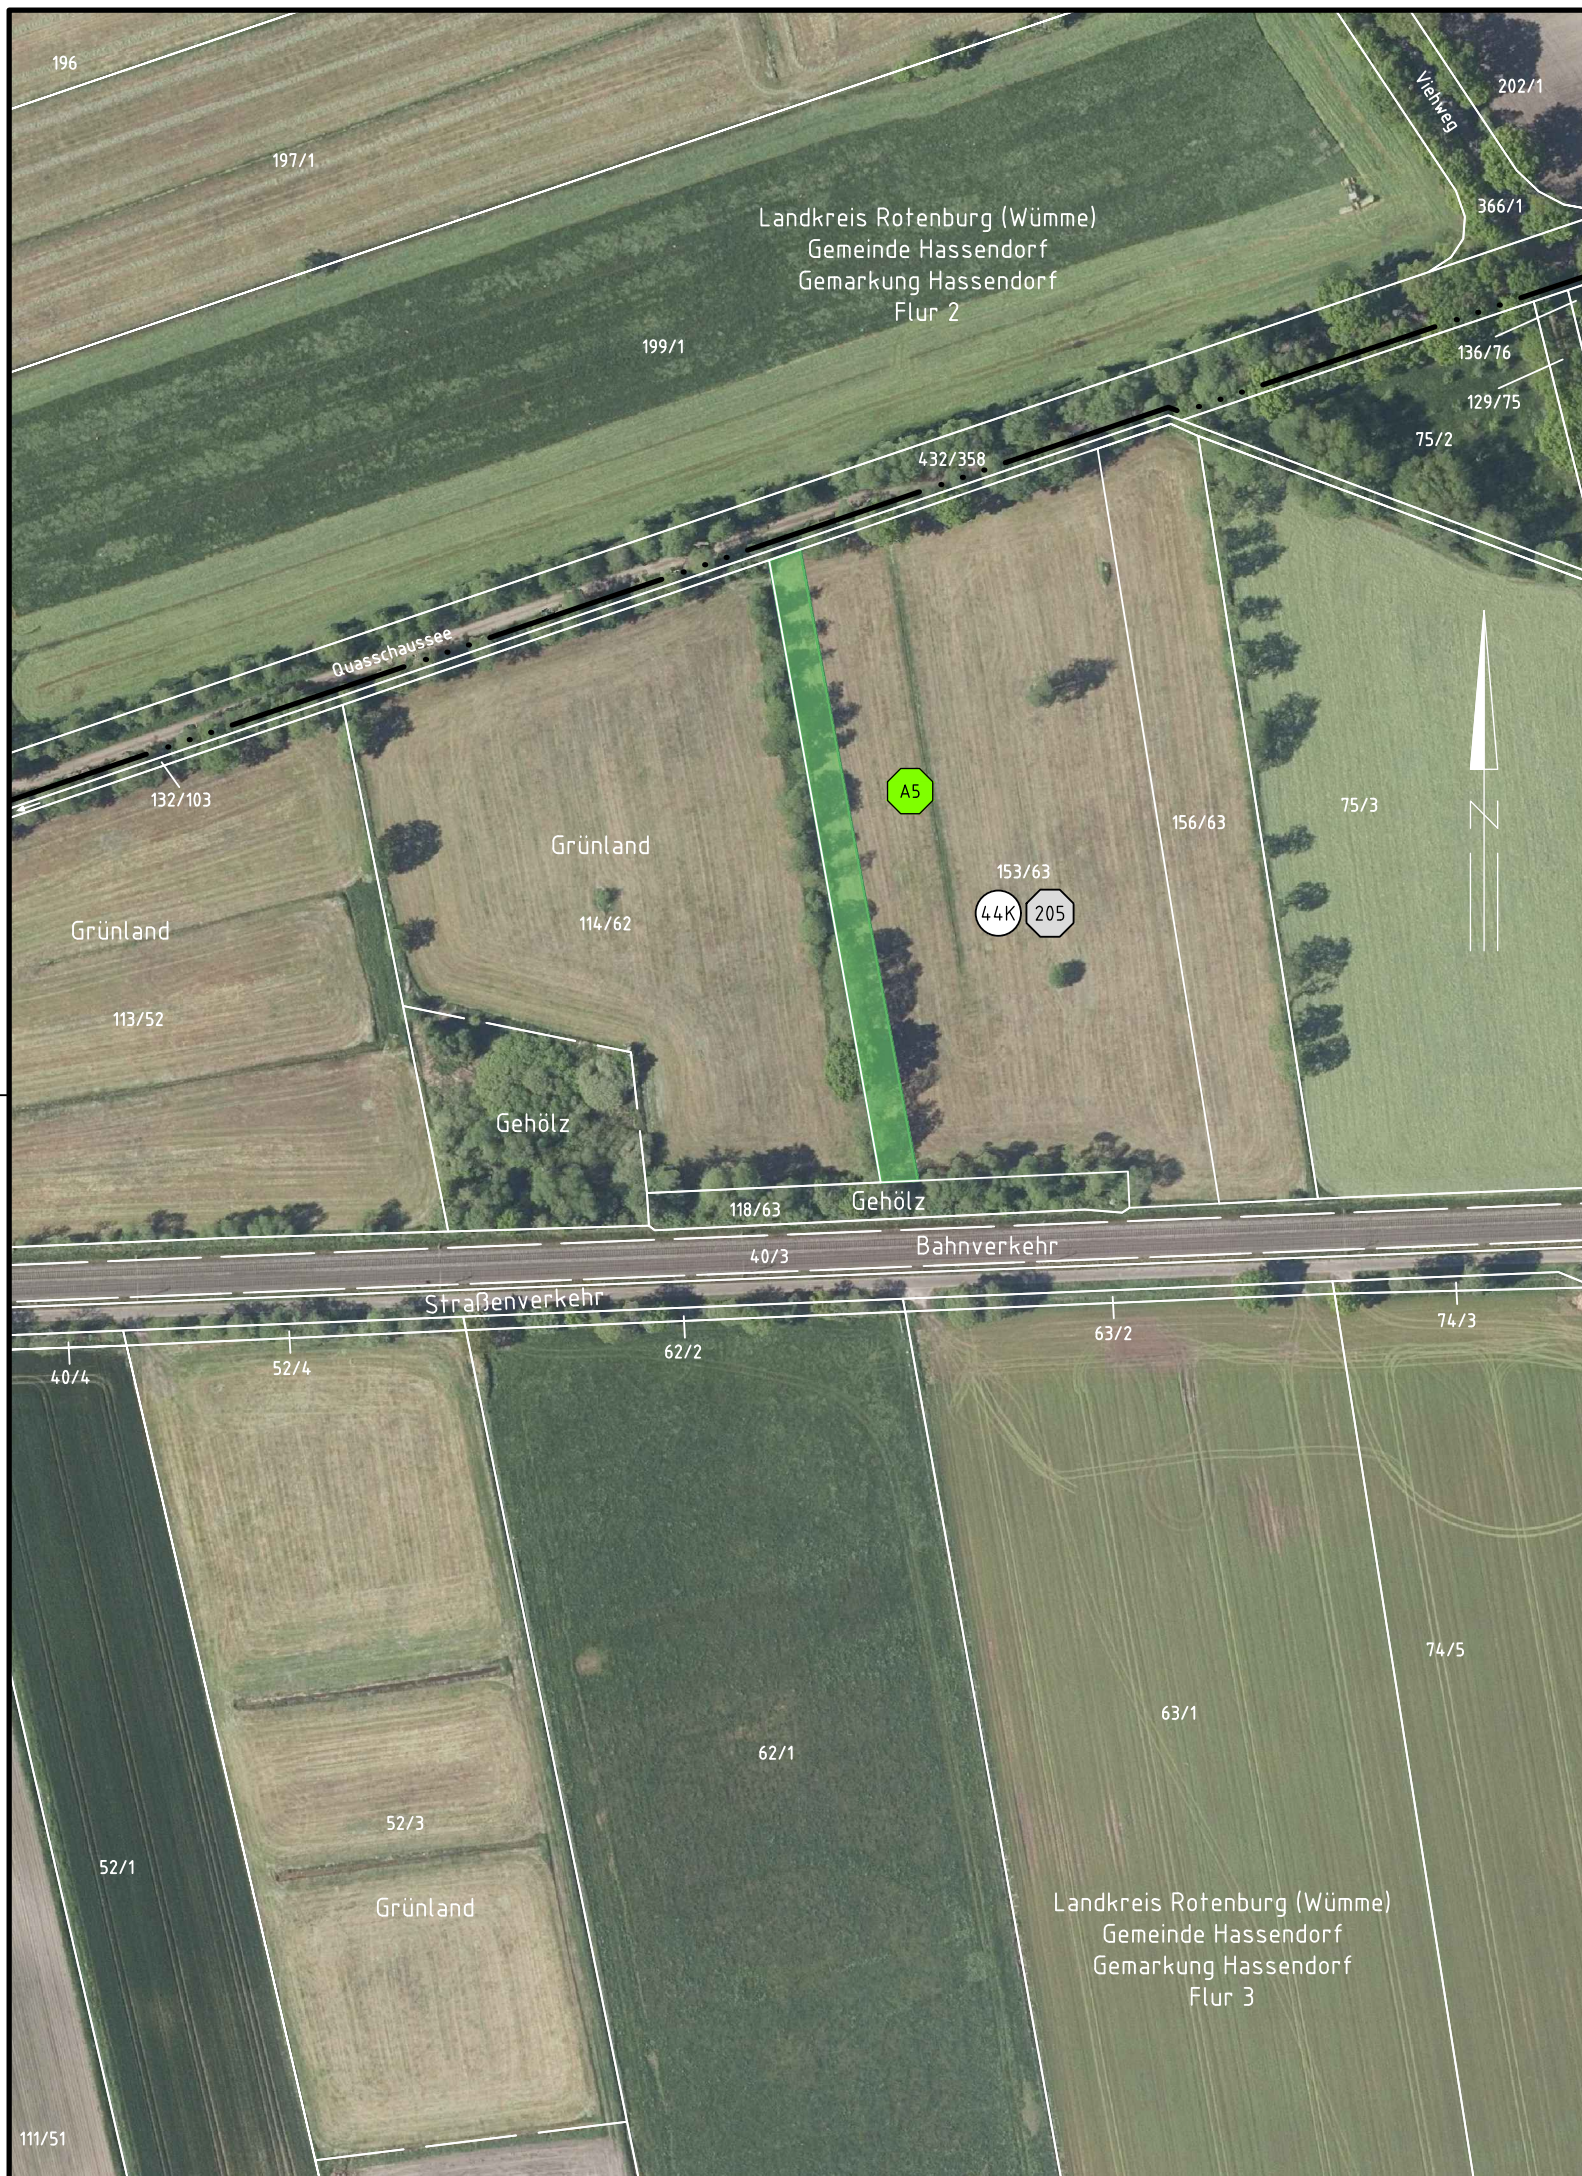

Legende:

- Maßnahmen - Fläche
- A5 Naturschutzfachliche Maßnahmenummer
- 1 Eigentümerschlüsselnummer
- 5 Grundstücksordnungsnummer
- 37 Flurstücksnummer

Grenzen:

- Kreis
- Stadt/Gem.
- Gemarkung
- Flur
- Flurstück

Planfeststellungsunterlage

Bayreuth, den 01.07.2022

i.V. *Sulz*

01.07.2022

i.V. *Dietz*

Satzungsgemäß ausgelegt in der Zeit

vom

bis

Zeit und Ort der Auslegung sind vor Auslegung ortsüblich bekannt gemacht worden

Gemeinde:

Dienstiegel/Unterschrift

Planfeststellungsbehörde

Firma: SPIE SAG GmbH



Maßstab:

1:2000

Einheit:

Meter

	Datum	Name
Bearb.	04.08.2021	Maniewski
Gepr.	06.08.2021	Heller
Norm		
Fachbereich TL		



Zust.	Änderung	Datum	Name	Urspr.: