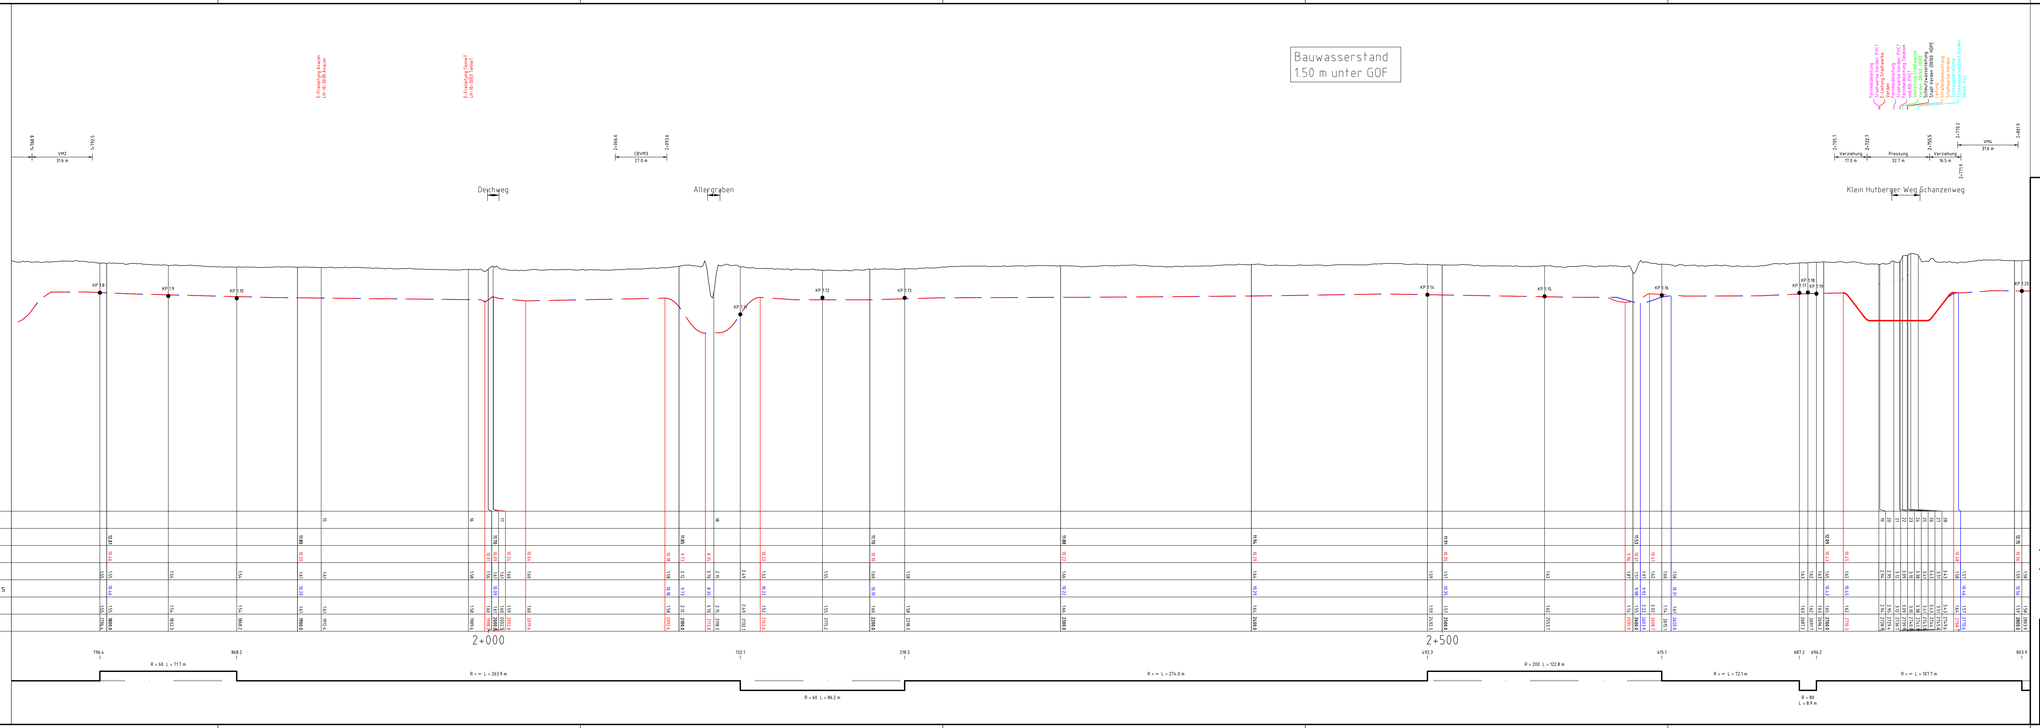

Anlage 8.1
Blatt 34/38

Neubau 380-kV-Leitung LH-10-3038

Abschnitt 4: Sottrum - Verden

Stade - Landesbergen Längenprofil

KP-Nr. 1.8 - KP-Nr. 1.20
Station 1+796 - Station 2+804

Kabeltyp : 2XS(FL)2Y 1x2500 RMS

Legende:

- Achsachse
- HD-Bohrung
- offene Bauweise
- 1004 Kreuzungsnummer
- Gas
- Wasserleitung
- Abwasserleitung
- Hochspannungskabel
- Mittelspannungskabel
- Niederspannungs-, Beleuchtungskabel
- Fernmeldekabel

Planfeststellungsunterlage

Aufgestellt:
Bayreuth, den 01.07.2022
Tennet TSO GmbH

i.V. i.V.

Zeit und Ort der Auslegung sind vor Auslegung ortsüblich bekannt gemacht worden

Gemeinde: _____

Dienstsiegel/Unterschrift: _____

Planfeststellungsbehörde

ARGE ILF - OPB
OBERMEYER PLANEN + BERATEN GmbH

Maßstab	Einheit
1:1000/100	Meter

	Datum	Name
Bearb:	29.06.2022	GOF
Gepr:	30.06.2022	FEM
Norm:		
Fachbereich TL:		

Zust	Änderung	Datum	Name

Urspr.: EKV-BG-SEC-0001-Rev1