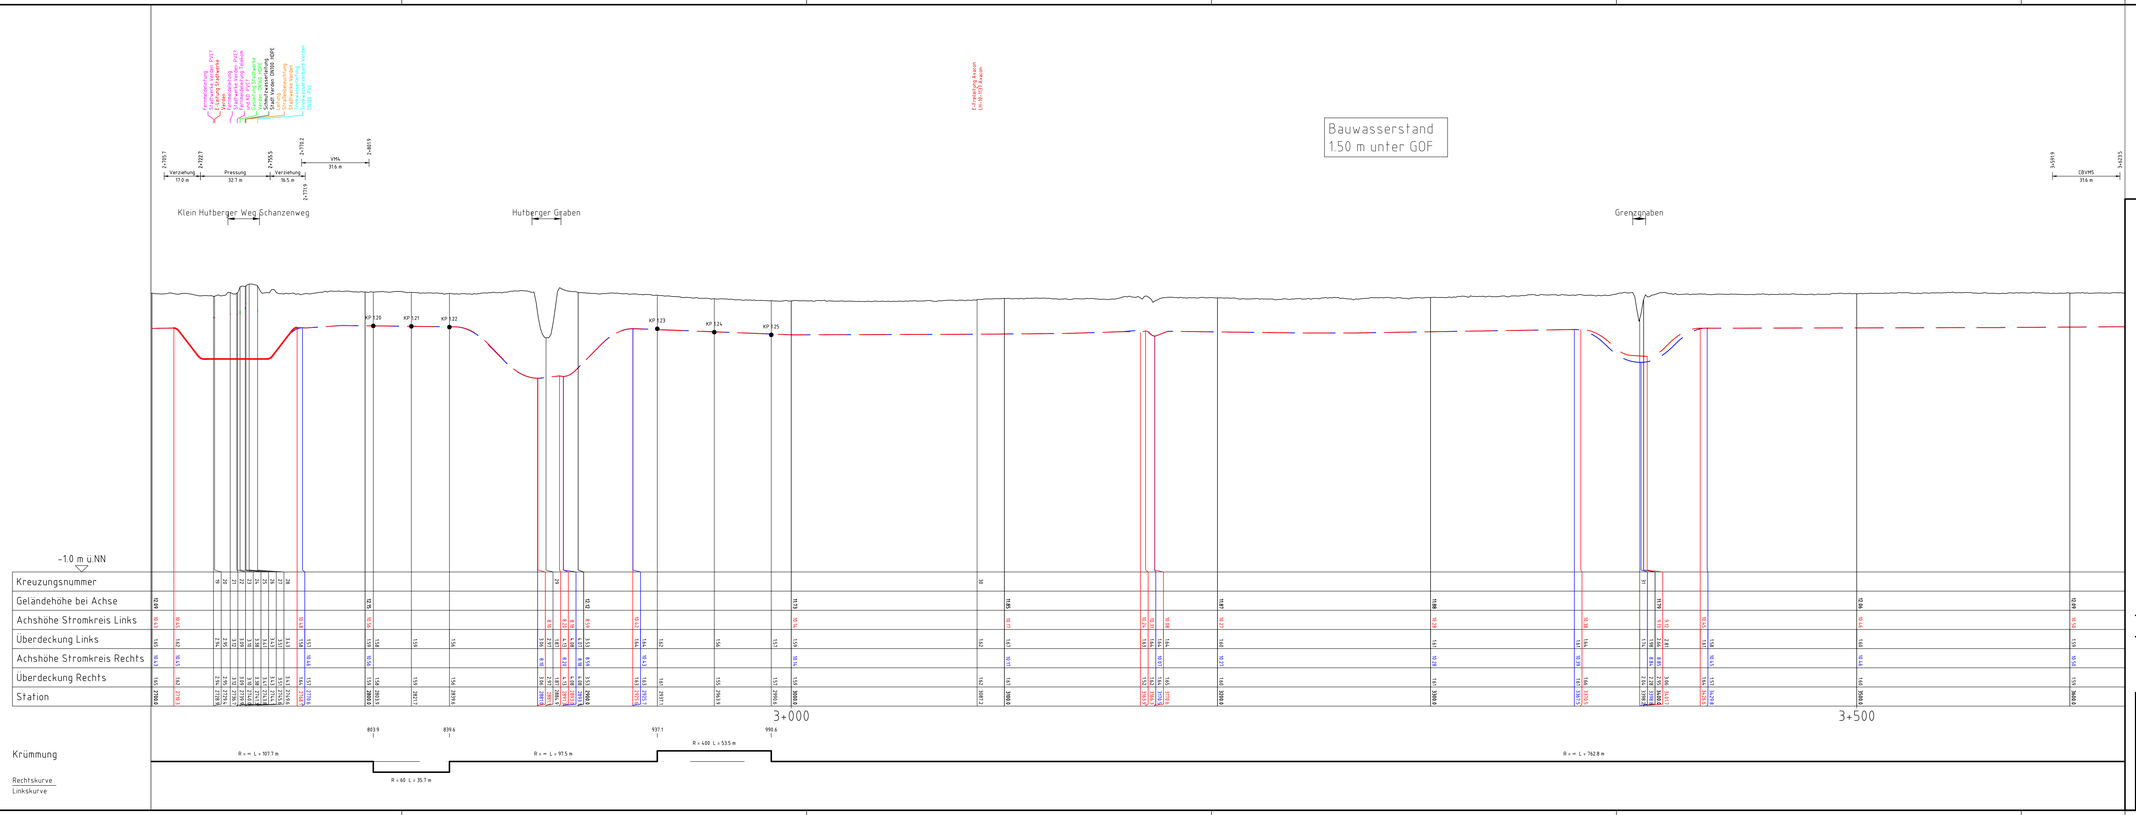

Anlage 8.1
Blatt 35/38

Neubau
380-kV-Leitung
LH-10-3038
Abschnitt 4: Sottrum - Verden
Stade - Landesbergen
Längenprofil

KP-Nr. 1.20 - KP-Nr. 1.25
Station 2+700 - Station 3+600

Kabeltyp : 2XS(FL)2Y 1x2500 RMS

Legende:
- Achsmitte
- HD-Bohrung
- (DBW) offene Bauweise
- 104 Kreuzungsnummer
- Gasleitung
- Wasserleitung
- Abwasserleitung
- Hochspannungskabel
- Mittelspannungskabel
- Niederspannungs-, Beleuchtungskabel
- Fernmeldekabel

Planfeststellungsunterlage

Aufgestellt
Bayreuth, den 01.07.2022
TenneT TSO GmbH

i.V. i.V.

Zeit und Ort der Auslegung sind vor Auslegung ortsüblich bekannt gemacht worden

Gemeinde: .....

Dienstsiegel/Unterschrift .....

Planfeststellungsbehörde

ARGE ILF - OPB

OBERMEYER PLANEN + BERATEN GmbH

Maßstab:	Einheit:
1:1000/100	Meter

	Datum	Name
Bearb.	29.06.2022	GOF
Gepr.	30.06.2022	GOF
Norm		
Fachbereich TL		

TENNET Taking power further

Zust.	Änderung	Datum	Name

Urspr.: EKV-RD-SEC-0005-Rev2