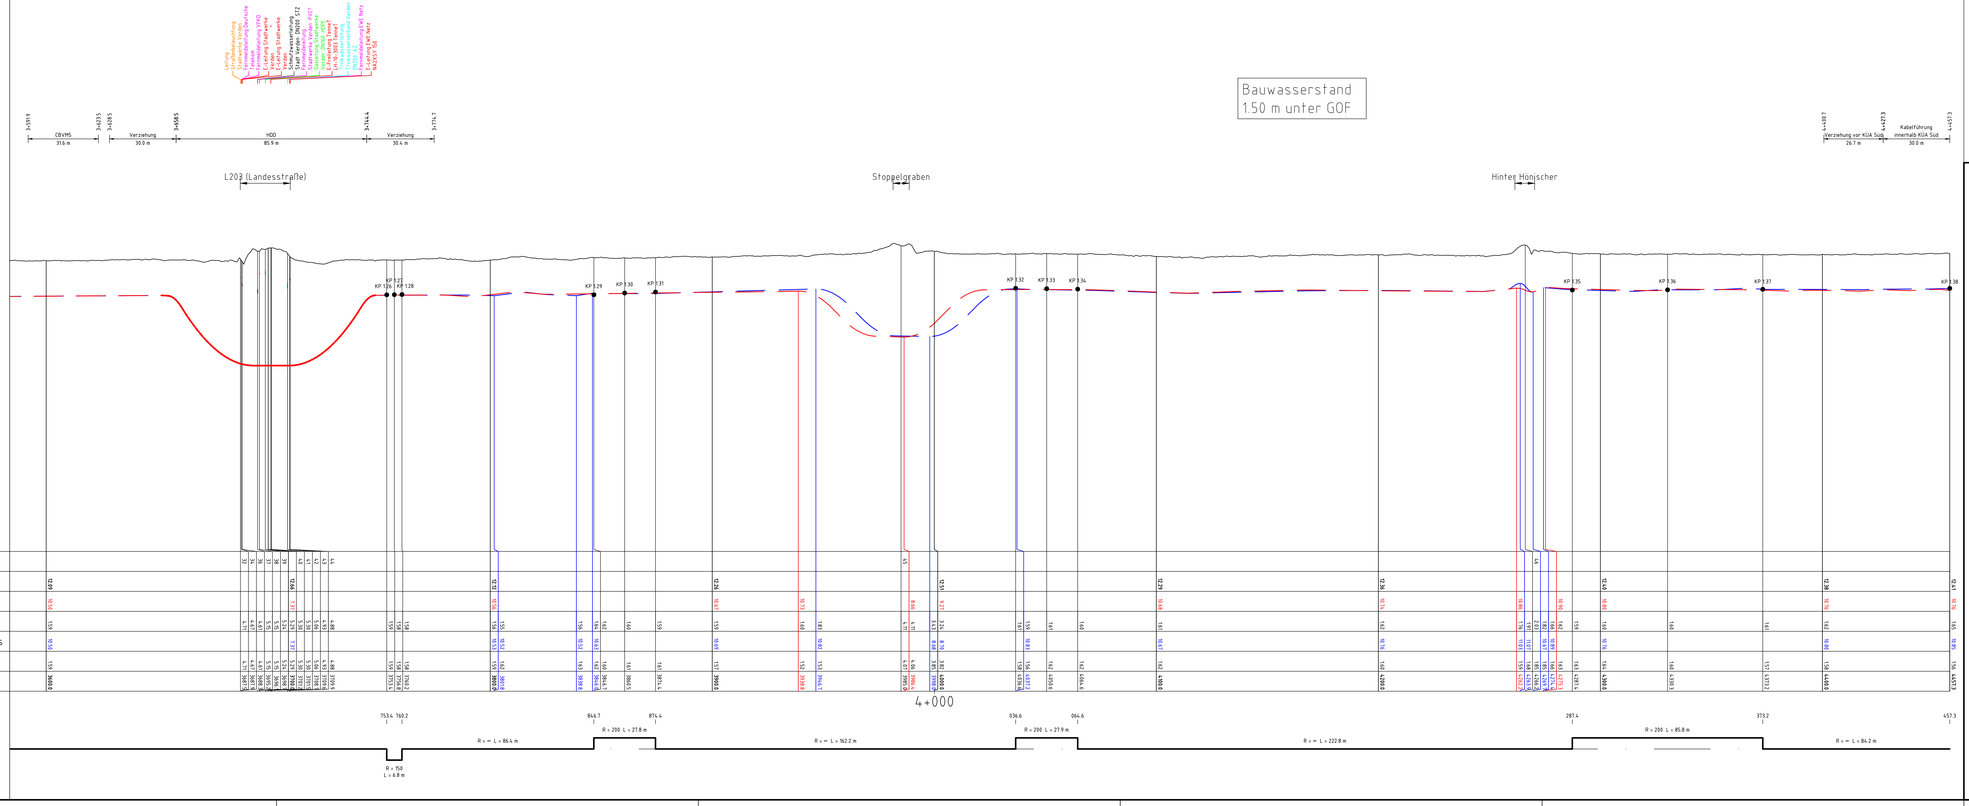

TENNET
Anlage 8.1
Blatt 36/38

Neubau
380-kV-Leitung
LH-10-3038
Abschnitt 4: Sottrum - Verden
Stade - Landesbergen
Längenprofil

KP-Nr. 1.26 - KP-Nr. 1.38
Station 3+600 - KUA Verden Süd

Kabeltyp : 2XS(FL)2Y 1x2500 RMS

Legende:
- Achsmitte
- HD-Bohrung
- (08er) offene Bauweise
- 104 Kreuzungsnummer
- Gasleitung
- Wasserleitung
- Abwasserleitung
- Hochspannungskabel
- Mittelspannungskabel
- Niederspannungs-, Beleuchtungskabel
- Fernmeldekabel

Planfeststellungsunterlage

Aufgestellt
Bayreuth, den 01.07.2022
Tennet TSO GmbH

i.V. i.V.

Zeit und Ort der Auslegung sind vor Auslegung ortsüblich bekannt gemacht worden

Gemeinde: .....

Dienstsiegel/Unterschrift .....

Planfeststellungsbehörde

ARGE ILF - OPB			Maßstab:	Einheit:
			1:1000/100	Meter
			Datum	Name
			Bearb. 29.06.2022	GOF
			Gepr. 30.06.2022	FEM
			Norm	
			Fachbereich TL	
Zust.	Änderung	Datum	Name	Ursprr.: EKV-RD-SEC-0006-Rev2