138

WA160-180-24.00
D-2-D-050
A3F

Lastfall	Durchhang [m] links	rechts
80°C	12.39	12.61 ×
40°C	11.22	11.43
-5°C+Z.	10.66	10.87 ×
×dargestellte Seilkurve		

(328.5)
-330.2-
(331.9)

139A

WE/WAdiff140-30.00
D-2-D-2018.3
DA
HWF 1.75m

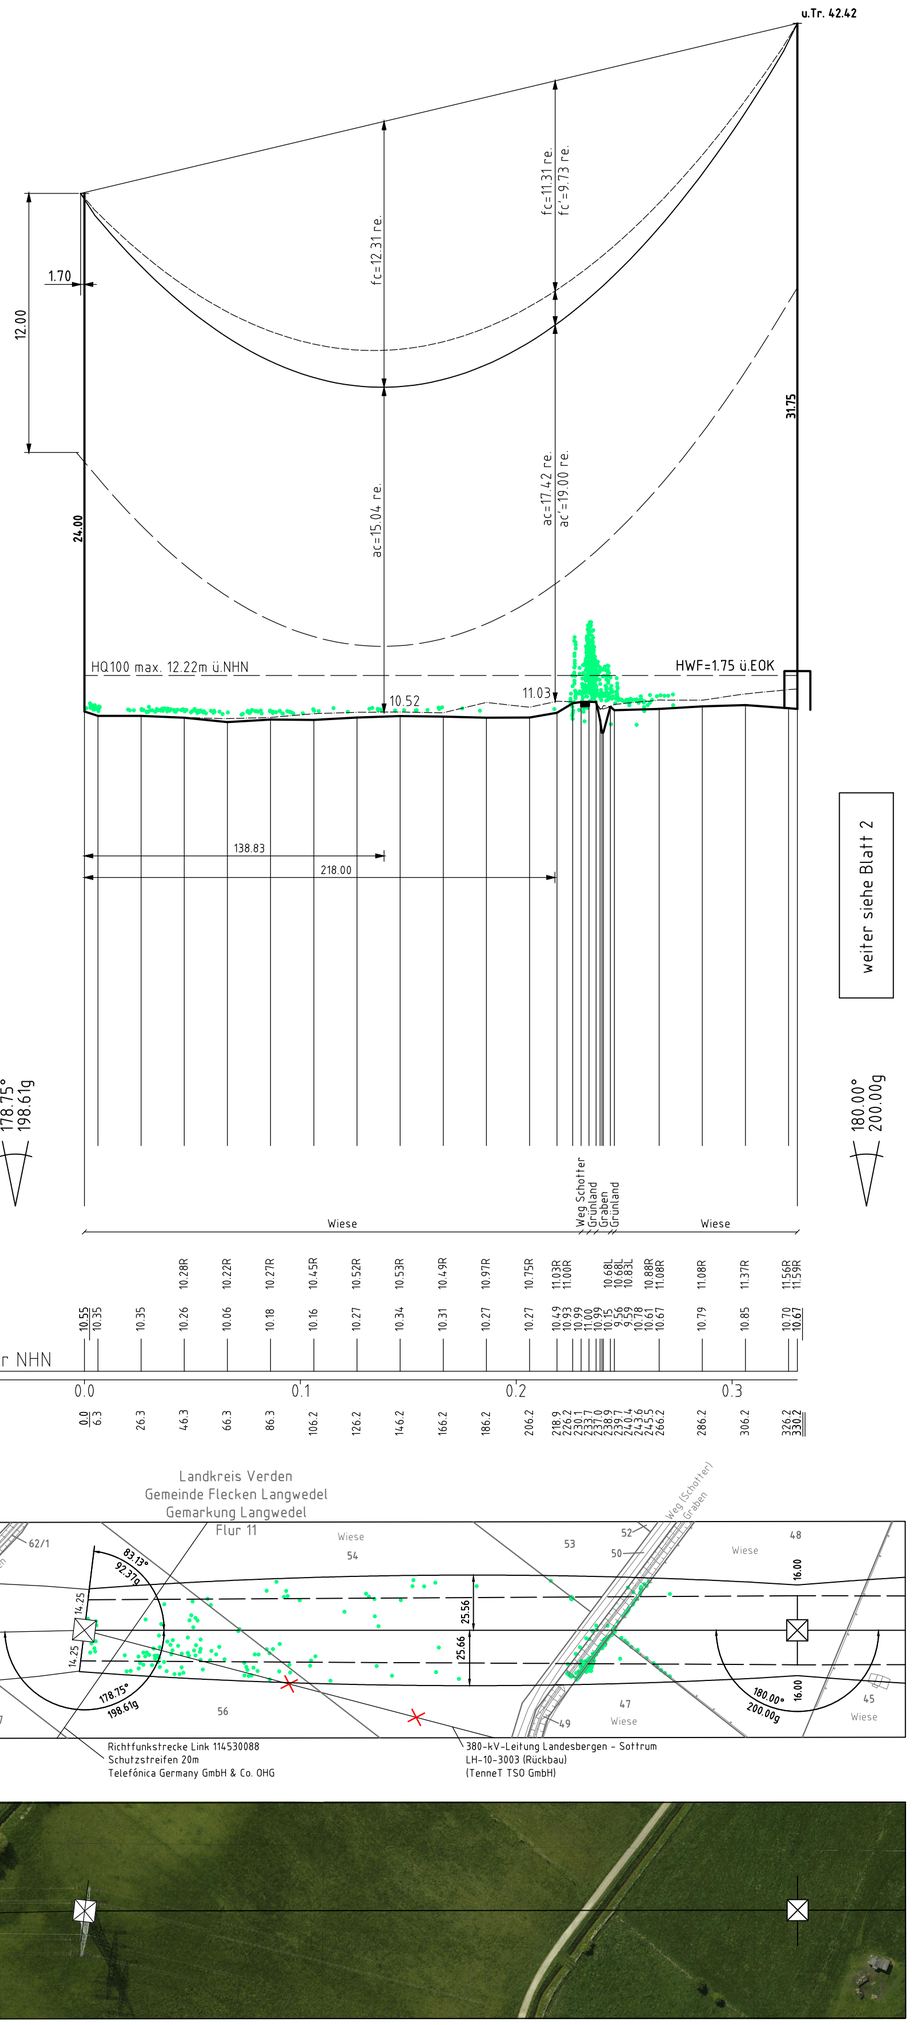

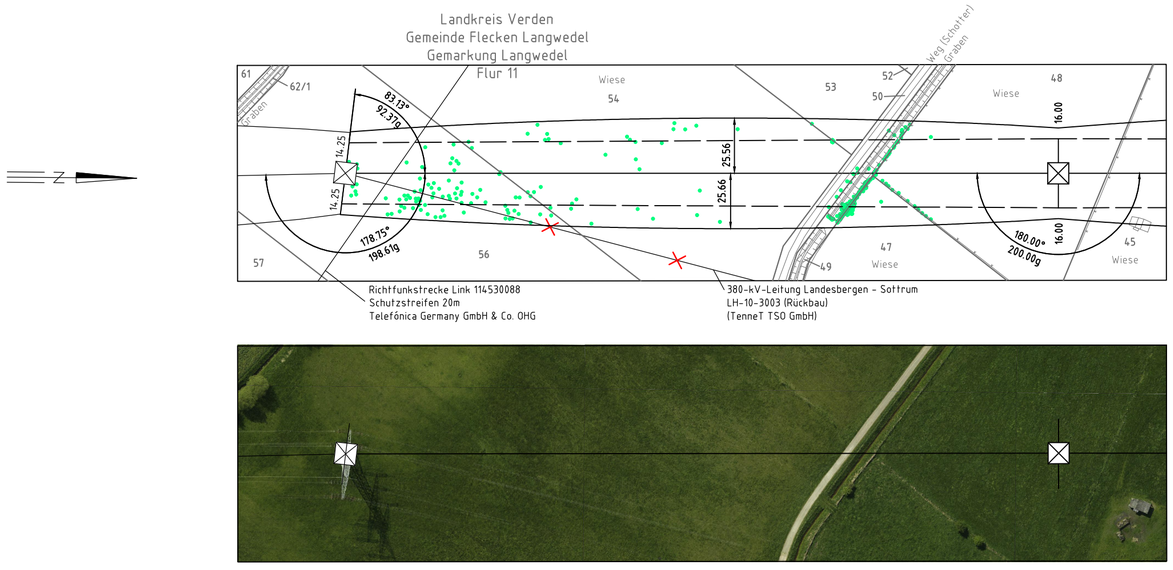

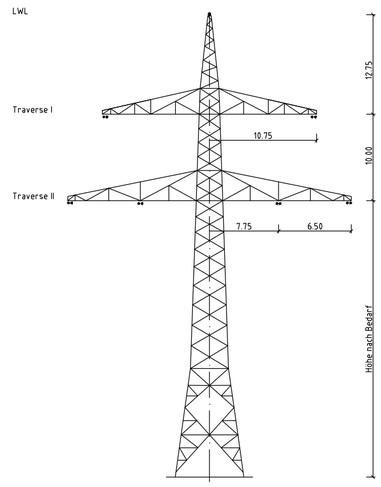

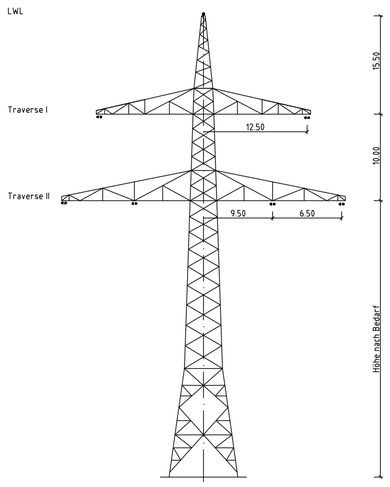

Vegetation dichter als 5.00m am Leiterseil
Vegetation innerhalb des Schutzbereiches

TenneT Taking power further

Anlage 8.2
Blatt 01/09

Verlegung
Neubau
380-kV-Leitung
LH-10-3003

Landesbergen – Sottrum

Längenprofil

Mast 138 - Mast 139A

Maßstab der Längen 1:2000
der Höhen 1:200

DIN VDE-Bestimmung : 0210/05.69 (Abstände nach DIN EN 50341)

Gestänge : D-2-D-050; D-2-D-2018.3

Beseilung
Leiterseil : 2x3x2 565-AL1/72-ST1A, MZS=44.11N/mm²

Erdseil :

Luftkabel/
sonstige Belegung : 1x 261-AL3/25-A20SA, MZS=43.22N/mm²

Kettenlänge : A3F= 6.50m (425kg); DA= 6.50m (334kg)

Seitliche Überhöhung : 15.0 m rechts ---------- oder links ---------- aufgenommen

Planfeststellungsunterlage

Planfeststellungsbehörde

Bayreuth, den 01.07.2022

i.V. i.V.

Firma: SPIE SAG GmbH	Maßstab: 1:2000 1:200	Einheit: Meter

	Datum	Name
Bearb.	20.06.2022	Murr
Gepr.	24.06.2022	Heller
Norm	EN 50341-2-4: 04/2016	
Fachbereich LPG-SB-OK		

Zust.	Änderung	Datum	Name	Urspr.: