

# Legende



Windenergieanlage



Windenergieanlage geplant

öffentliche Wege

Landesstraße

Gemeindestraße

BWP 01


Geplante benachbarte WEA BWP 01-06

UKA 02

Anlagenbezeichnung Bostelwiebeck II

UKA 01

Anlagenbezeichnung Bostelwiebeck I

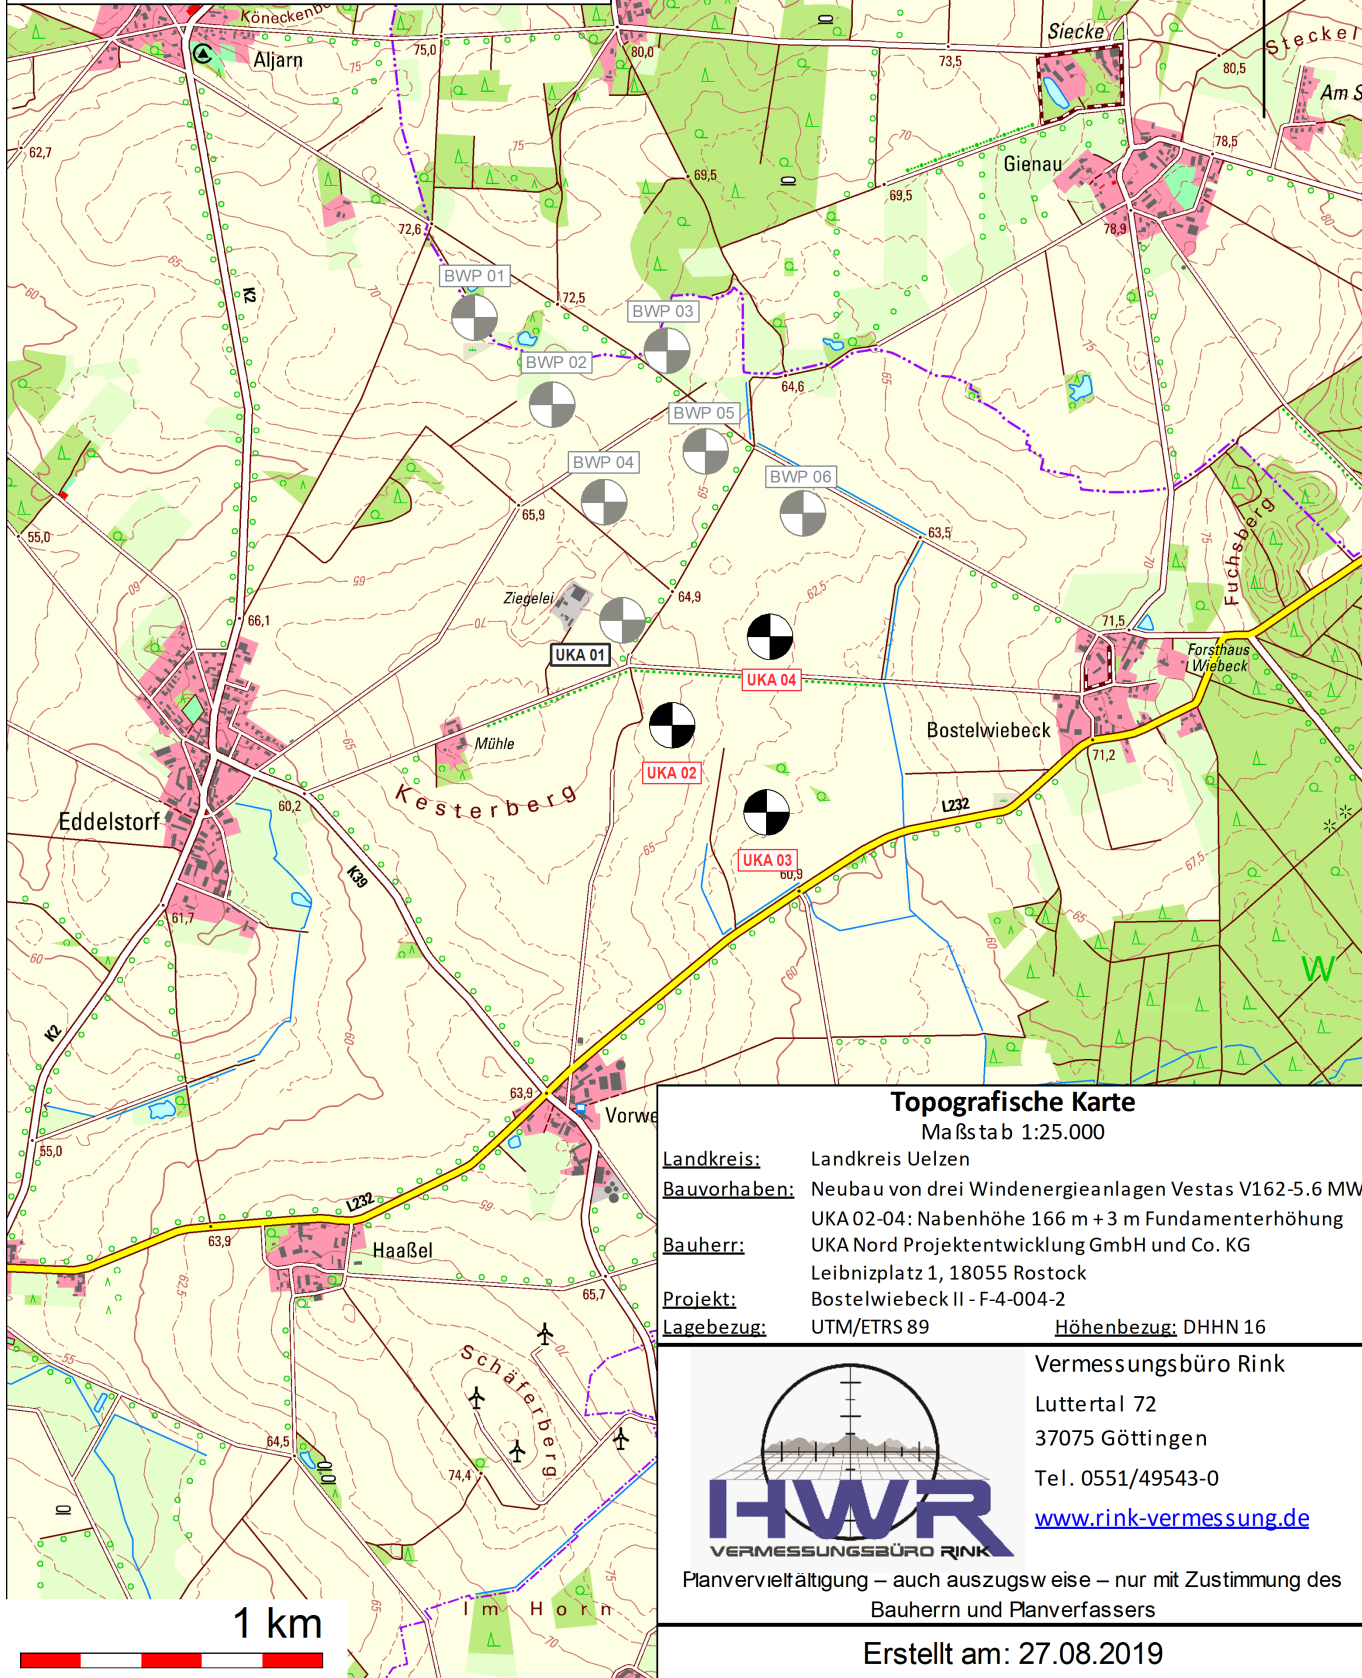

## Topografische Karte

Maßstab 1:25.000

**Landkreis:** Landkreis Uelzen  
**Bauvorhaben:** Neubau von drei Windenergieanlagen Vestas V162-5.6 MW  
UKA 02-04: Nabenhöhe 166 m + 3 m Fundamenterhöhung  
UKA Nord Projektentwicklung GmbH und Co. KG  
**Bauherr:** Leibnizplatz 1, 18055 Rostock  
**Projekt:** Bostelwiebeck II - F-4-004-2  
**Lagebezug:** UTM/ETRS 89      **Höhenbezug:** DHHN 16



Vermessungsbüro Rink  
Luttertal 72  
37075 Göttingen  
Tel. 0551/49543-0  
[www.rink-vermessung.de](http://www.rink-vermessung.de)

Planervielfältigung – auch auszugsweise – nur mit Zustimmung des Bauherrn und Planverfassers

Erstellt am: 27.08.2019