

Allgemein

- Untersuchungsraum
- Trassenkorridore
- Gemeinden
- Landkreise
- Freileitungen**
- Landesbergen - Lehrte
- Lehrte - Mehrum
- Sonstige Freileitungen**
- bis 60 kV
- bis 220 kV
- bis 380 kV
- Umspannwerk
- Leitungsmasten (Bestandsleitung)

Siedlungsstruktur und Daseinsvorsorge


- Wohnsiedlungsflächen (Innenbereich) [ATKIS, IfU]
- Abstand (400 m) zur Wohnbebauung im Innenbereich gemäß LROP [ATKIS, IfU]
- Wohnsiedlungsflächen (Außenbereich) [ATKIS, IfU]
- Abstand (200 m) zur Wohnbebauung im Außenbereich gemäß LROP [ATKIS, IfU]
- Siedlungsfreiflächen [BPlan, ATKIS]*
- Gewerbe- und Industrieflächen [ATKIS, IfU]
- Einrichtungen für den Gemeinbedarf [FNFP]*

Landschaftsgebunde Erholung und Tourismus

- Bereiche mit besonderer Bedeutung für die landschaftsgebundene Erholung [LROP]
- Vorbehaltsgebiete Erholung [RROP]
- Regional bedeutsame Wanderwege [RROP]

Sonstige Standort- und Flächenanforderungen

- Vorranggebiete Sperrgebiet [RROP]
- Flächen und Anlagen für Entsorgung [ATKIS, BPlan]

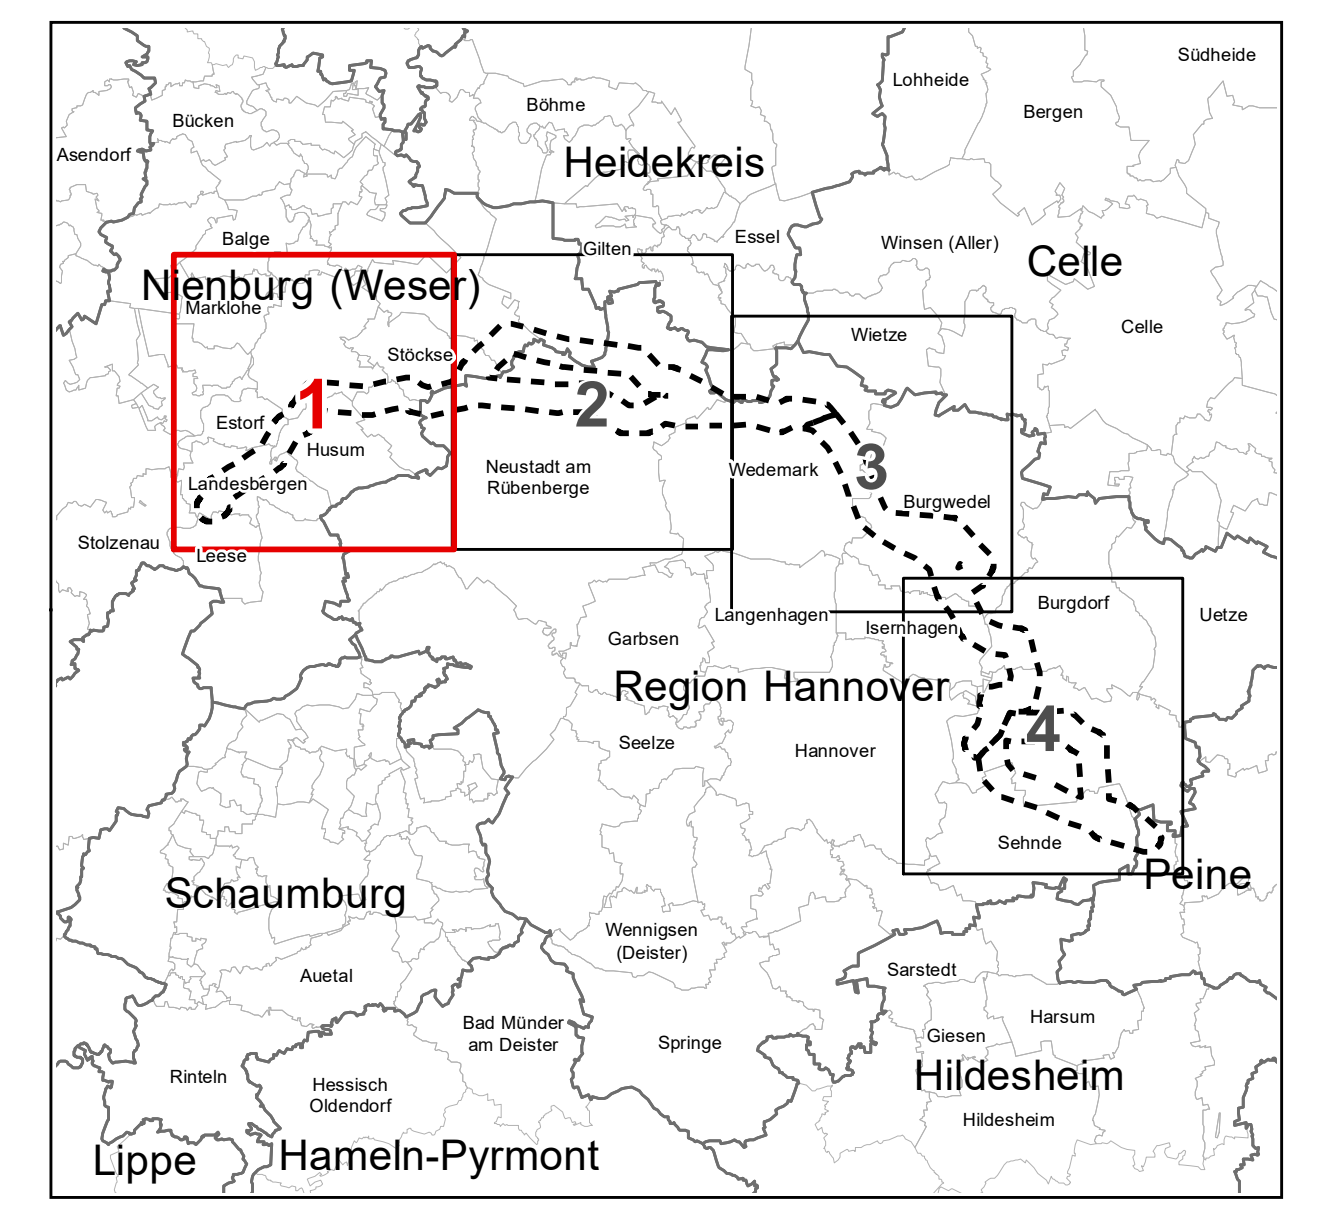

* hierzu gehören unter anderem: Sportanlagen, Golfplätze, Reitanlagen, Modellflugplätze, Schwimmbäder, Spielplätze, Parks und Wochenendhausgebiete
 * hierzu gehören unter anderem: Kirchen und Kapellen, Friedhöfe, Feuerwehren, Schulen, Heime, Krankenhäuser, Kindergärten und Museen

ATKIS: Amtliches Topographisch-Kartographisches Informationssystem [2022]
 BPlan: Bis Dezember 2022 rechtskräftig beschlossene Bebauungspläne der Gemeinden Burgdorf, Peine, Isernhagen, Lehrte, Neustadt am Rübenberge, Nienburg/Weser, Sehnde, Samtgemeinde Mittelweser, Samtgemeinde Steimbke, Wedemark und Burgwedel
 FNFP: Flächennutzungspläne der Gemeinden Burgdorf [2021], Peine [2004], Isernhagen [2000], Lehrte [2007], Neustadt am Rübenberge [2000], Nienburg/Weser [2006], Sehnde [2020], Samtgemeinde Mittelweser [2018], Samtgemeinde Steimbke [1980], Wedemark [2004] und Burgwedel [2021] inklusive der bis Dezember 2022 rechtskräftig beschlossenen Änderungen der Flächennutzungspläne
 IfU: Erfassung/Digitalisierung durch das Institut für Umwelplanung Dr. Kübler GmbH
 LROP: Landes-Raumordnungsprogramm Niedersachsen [2022]
 RROP: Daten der Regionalen Raumordnungsprogramme der Landkreise Nienburg (Weser) [2003], Heidekreis (Entwurfassung) [2015] sowie der Region Hannover [2016] und dem Regionalverband Großraum Braunschweig [2008]

Unterlagen zum Raumordnungsverfahren

Ersatzneubau 380-kV-Leitung Landesbergen - Mehrum/Nord

BAND B RAUMVERTRÄGLICHKEITSSTUDIE
 Anlage 2: Bestandskarte Siedlungs- und Versorgungsstruktur, Freiraumentwicklung, Erholung und Tourismus, sonstige Standort- und Flächenanforderungen

Blatt 1

Änderungen	
Nr.	Datum
Nr. 1	Datum
Nr. 2	Datum
Nr. 3	Datum

Vorhabensträger: TenneT TSO GmbH
 TenneT TSO GmbH
 Bismarck-Str. 22
 90448 Bayreuth
 Tel.: +49 2034 1414

Ersteller: Dr. Kübler GmbH | Institut für Umwelplanung
 Fritz-Reuter-Str. 22
 90779 Regensburg
 Tel.: +49 2034 1414

Dr. Kübler GmbH
 Institut für Umwelplanung

Unterlage-Nr.: Band B Anlage 2 Blatt 1
 Maßstab: 1:25.000
 Blattgröße: 1189 x 841 mm = 1,00 m²
 Bearbeitet: Janek Völs | 31.03.2023
 Gezeichnet: Janek Völs | 31.03.2023
 Geprüft: Stefan Füllbrücker | 31.03.2023
 Prof./Vermerk: U.V. Johannes Weiß | Bayreuth, 07.08.2023

U.V. Tobias Busch