

Allgemein

- Untersuchungsraum
- Trassenkorridore
- Gemeinden
- Landkreise
- Landesbergen - Lehrte
- Lehrte - Mehrum
- Sonstige Freileitungen**
- bis 60 kV
- bis 220 kV
- bis 380 kV
- Umspannwerk
- Leitungsmasten (Bestandsleitung)

Siedlungsstruktur und Daseinsvorsorge


- Wohnsiedlungsflächen (Innenbereich) [ATKIS, IfU]
- Abstand (400 m) zur Wohnbebauung im Innenbereich gemäß LROP [ATKIS, IfU]
- Wohnsiedlungsflächen (Außenbereich) [ATKIS, IfU]
- Abstand (200 m) zur Wohnbebauung im Außenbereich gemäß LROP [ATKIS, IfU]
- Siedlungsfreiflächen [BPlan, ATKIS]*
- Gewerbe- und Industrieflächen [ATKIS, IfU]
- Einrichtungen für den Gemeinbedarf [FNP]*

Landschaftsgebunde Erholung und Tourismus

- Bereiche mit besonderer Bedeutung für die landschaftsgebundene Erholung [LROP]
- Vorbehaltsgebiete Erholung [RROP]

Sonstige Standort- und Flächenanforderungen

- Flächen und Anlagen für Entsorgung [ATKIS, BPlan]

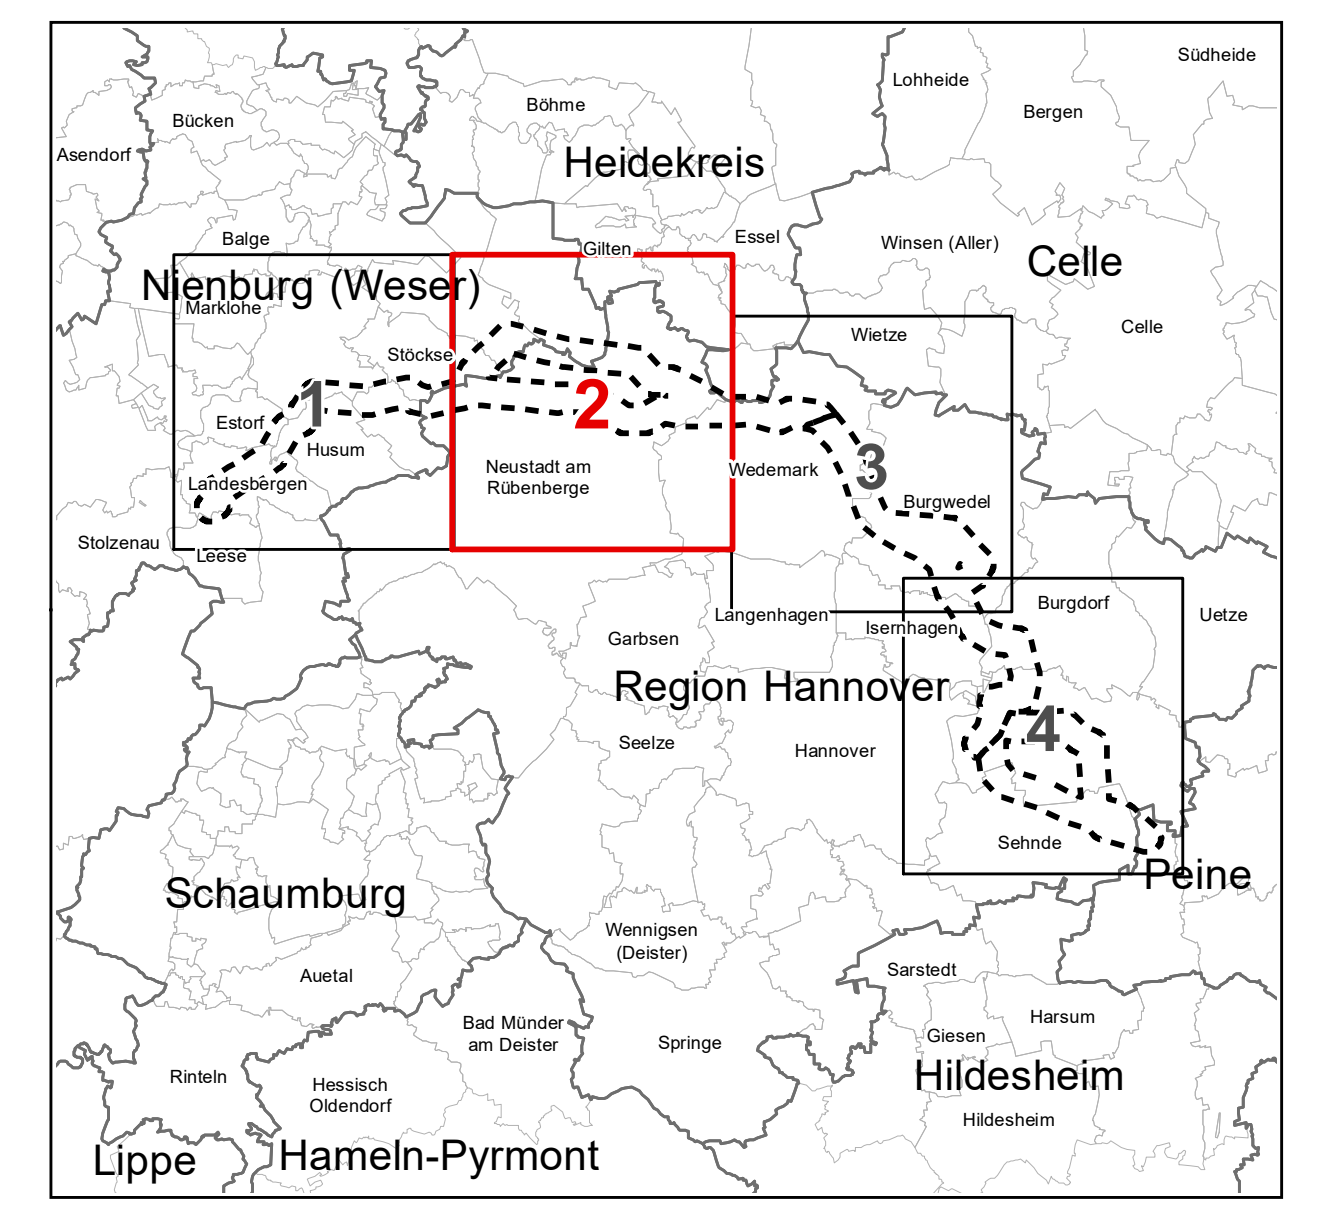

* hierzu gehören unter anderem: Sportanlagen, Golfplätze, Reitanlagen, Modellflugplätze, Schwimmbäder, Spielplätze, Parks und Wochenendhausgebiete
 * hierzu gehören unter anderem: Kirchen und Kapellen, Friedhöfe, Feuerwehren, Schulen, Heime, Krankenhäuser, Kindergärten und Museen

ATKIS: Amtliches Topographisch-Kartographisches Informationssystem [2022]
 BPlan: Bis Dezember 2022 rechtskräftig beschlossene Bebauungspläne der Gemeinden Burgdorf, Peine, Isernhagen, Lehrte, Neustadt am Rübenberge, Nienburg/Weser, Sehnde, Samtgemeinde Mittelweser, Samtgemeinde Steimbke, Wedemark und Burgwedel
 FNP: Flächennutzungspläne der Gemeinden Burgdorf (2021), Peine (2004), Isernhagen (2000), Lehrte (2007), Neustadt am Rübenberge (2000), Nienburg/Weser (2006), Sehnde (2020), Samtgemeinde Mittelweser (2018), Samtgemeinde Steimbke (1980), Wedemark (2004) und Burgwedel (2021) inklusive der bis Dezember 2022 rechtskräftig beschlossenen Änderungen der Flächennutzungspläne
 IfU: Erfassung/Digitalisierung durch das Institut für Umwelplanung Dr. Kübler GmbH
 LROP: Landes-Raumordnungsprogramm Niedersachsen (2022)
 RROP: Daten der Regionalen Raumordnungsprogramme der Landkreise Nienburg (Weser) [2003], Heidekreis (Entwurfassung) [2015] sowie der Region Hannover [2016] und dem Regionalverband Großraum Braunschweig (2008)

Unterlagen zum Raumordnungsverfahren

Vorbereitender:
TenneT TSO GmbH
Bismarck-Str. 70
95448 Bayreuth

Ersteller:
Dr. Kübler GmbH | Institut für Umwelplanung
Fitzchenka-Str. 22
95179 Haindorf
Tel.: +49 2034 1414

Dr. Kübler GmbH
Institut für Umwelplanung

Unterlage-Nr.: **Band B Anlage 2 Blatt 2**
 Maßstab: **1:25.000**
 Blattgröße: **1189 x 841 mm = 1,00 m²**
 Bearbeitet:
 Jensek Voss 31.03.2023
 Dr. Kübler GmbH
 Gezeichnet:
 Jensek Voss 31.03.2023
 Dr. Kübler GmbH
 Geprüft:
 Stefan Füllbrücker 31.03.2023
 Dr. Kübler GmbH
 Prüfvermerk:
 LV Johannes Weiß Bayreuth, 07.08.2023

Ersatzneubau 380-kV-Leitung Landesbergen - Mehrum/Nord

BAND B
RAUMVERTRÄGLICHKEITSSTUDIE
 Anlage 2: Bestandskarte Siedlungs- und Versorgungsstruktur, Freiraumentwicklung, Erholung und Tourismus, sonstige Standort- und Flächenanforderungen

Blatt 2

Änderungen		
Nr.	Datum	Gezeichnet
Nr. 1		
Nr. 2		
Nr. 3		