

Allgemein

- Untersuchungsraum
- Trassenkorridore
- Gemeinden
- Landkreise
- Landesbergen - Lehrte
- Lehrte - Mehrum
- Sonstige Freileitungen**
- bis 60 kV
- bis 220 kV
- bis 380 kV
- Umspannwerk
- Leitungsmasten (Bestandsleitung)

Siedlungsstruktur und Daseinsvorsorge

- Wohnsiedlungsflächen (Innenbereich) [ATKIS, IfU]
- Abstand (400 m) zur Wohnbebauung im Innenbereich gemäß LROP [ATKIS, IfU]
- Wohnsiedlungsflächen (Außenbereich) [ATKIS, IfU]
- Abstand (200 m) zur Wohnbebauung im Außenbereich gemäß LROP [ATKIS, IfU]
- Vorranggebiete Siedlungsentwicklung [RROP]
- Siedlungsfreiflächen [BPlan, ATKIS]¹
- Gewerbe- und Industrieflächen [ATKIS, IfU]
- Einrichtungen für den Gemeinbedarf [FNP]²
- Standort mit der Schwerpunktaufgabe Sicherung und Entwicklung von Arbeitsstätten [RROP]

Landschaftsgebunde Erholung und Tourismus


- Vorbehaltsgebiete Erholung [RROP]

Sonstige Standort- und Flächenanforderungen

- Flächen und Anlagen für Entsorgung [ATKIS, BPlan]

Freiraumstruktur und Freiraumnutzungen

- Vorranggebiete Freiraumfunktionen [RROP]
- Vorranggebiete regional bedeutsame Sportanlagen [RROP]

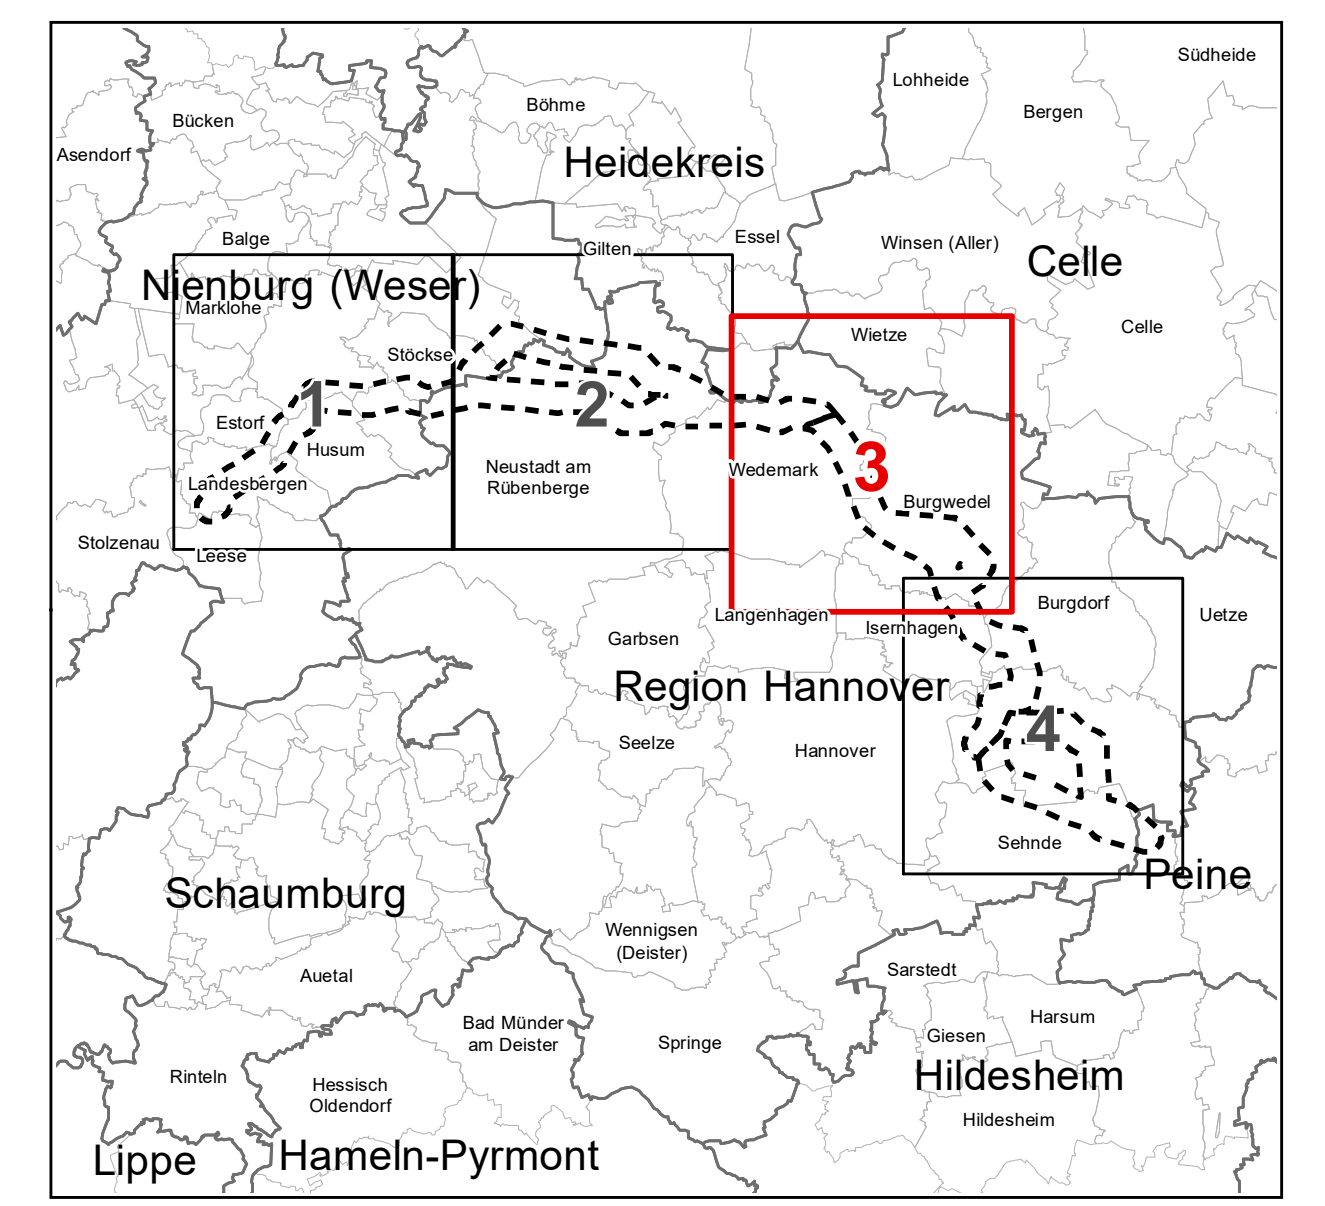

¹ Hierzu gehören unter anderem: Sportanlagen, Golfplätze, Reitanlagen, Modellflugplätze, Schwimmbäder, Spielplätze, Parks und Wochenendhausgebiete
² Hierzu gehören unter anderem: Kirchen und Kapellen, Friedhöfe, Feuerwehren, Schulen, Heime, Krankenhäuser, Kindergärten und Museen

ATKIS: Amtliches Topographisch-Kartographisches Informationssystem [2022]
 BPlan: Bis Dezember 2022 rechtskräftig beschlossene Bebauungspläne der Gemeinden Burgdorf, Peine, Isernhagen, Lehrte, Neustadt am Rübenberge, Nienburg/Weser, Seelze, Samtgemeinde Mittelweser, Samtgemeinde Steimbke, Wedemark und Burgwedel
 FNP: Flächennutzungspläne der Gemeinden Burgdorf [2021], Peine [2004], Isernhagen [2000], Lehrte [2007], Neustadt am Rübenberge [2000], Nienburg/Weser [2006], Seelze [2020], Samtgemeinde Mittelweser [2016], Samtgemeinde Steimbke [1980], Wedemark [2004] und Burgwedel [2021] inklusive der bis Dezember 2022 rechtskräftig beschlossenen Änderungen der Flächennutzungspläne
 IfU: Erfassung/Digitalisierung durch das Institut für Umwelplanung Dr. Kübler GmbH
 LROP: Landes-Raumordnungsprogramm Niedersachsen [2022]
 RROP: Daten der Regionalen Raumordnungsprogramme der Landkreise Nienburg (Weser) [2003], Heidekreis (Entwurfassung) [2015] sowie der Region Hannover [2016] und dem Regionalverband Großraum Braunschweig [2008]

Unterlagen zum Raumordnungsverfahren

Vorbereitender:
 TenneT TSO GmbH
 Bismarck-Str. 22
 95448 Bayreuth

Ersteller:
 Dr. Kübler GmbH | Institut für Umwelplanung
 Fitzchenka-Str. 22
 95079 Haindorf
 Tel.: +49 2034 1414

Dr. Kübler GmbH
 Institut für Umwelplanung

Unterlage-Nr.: **Band B Anlage 2 Blatt 3**
 Maßstab: **1:25.000**
 Blattgröße: **1189 x 841 mm = 1,00 m²**
 Bearbeitet: **Jensik Voss** | **Dr. Kübler GmbH** | 31.03.2023
 Gezeichnet: **Jensik Voss** | **Dr. Kübler GmbH** | 31.03.2023
 Geprüft: **Stefan Fallender** | **Dr. Kübler GmbH** | 31.03.2023
 Prüfvermerk: **LV Johannes Weiß** | **Bayreuth**, 07.08.2023

Ersatzneubau 380-kV-Leitung Landesbergen - Mehrum/Nord

BAND B RAUMVERTRÄGLICHKEITSSTUDIE
 Anlage 2: Bestandskarte Siedlungs- und Versorgungsstruktur, Freiraumentwicklung, Erholung und Tourismus, sonstige Standort- und Flächenanforderungen

Blatt 3

Änderungen	
Nr.	Datum
1	
2	
3	