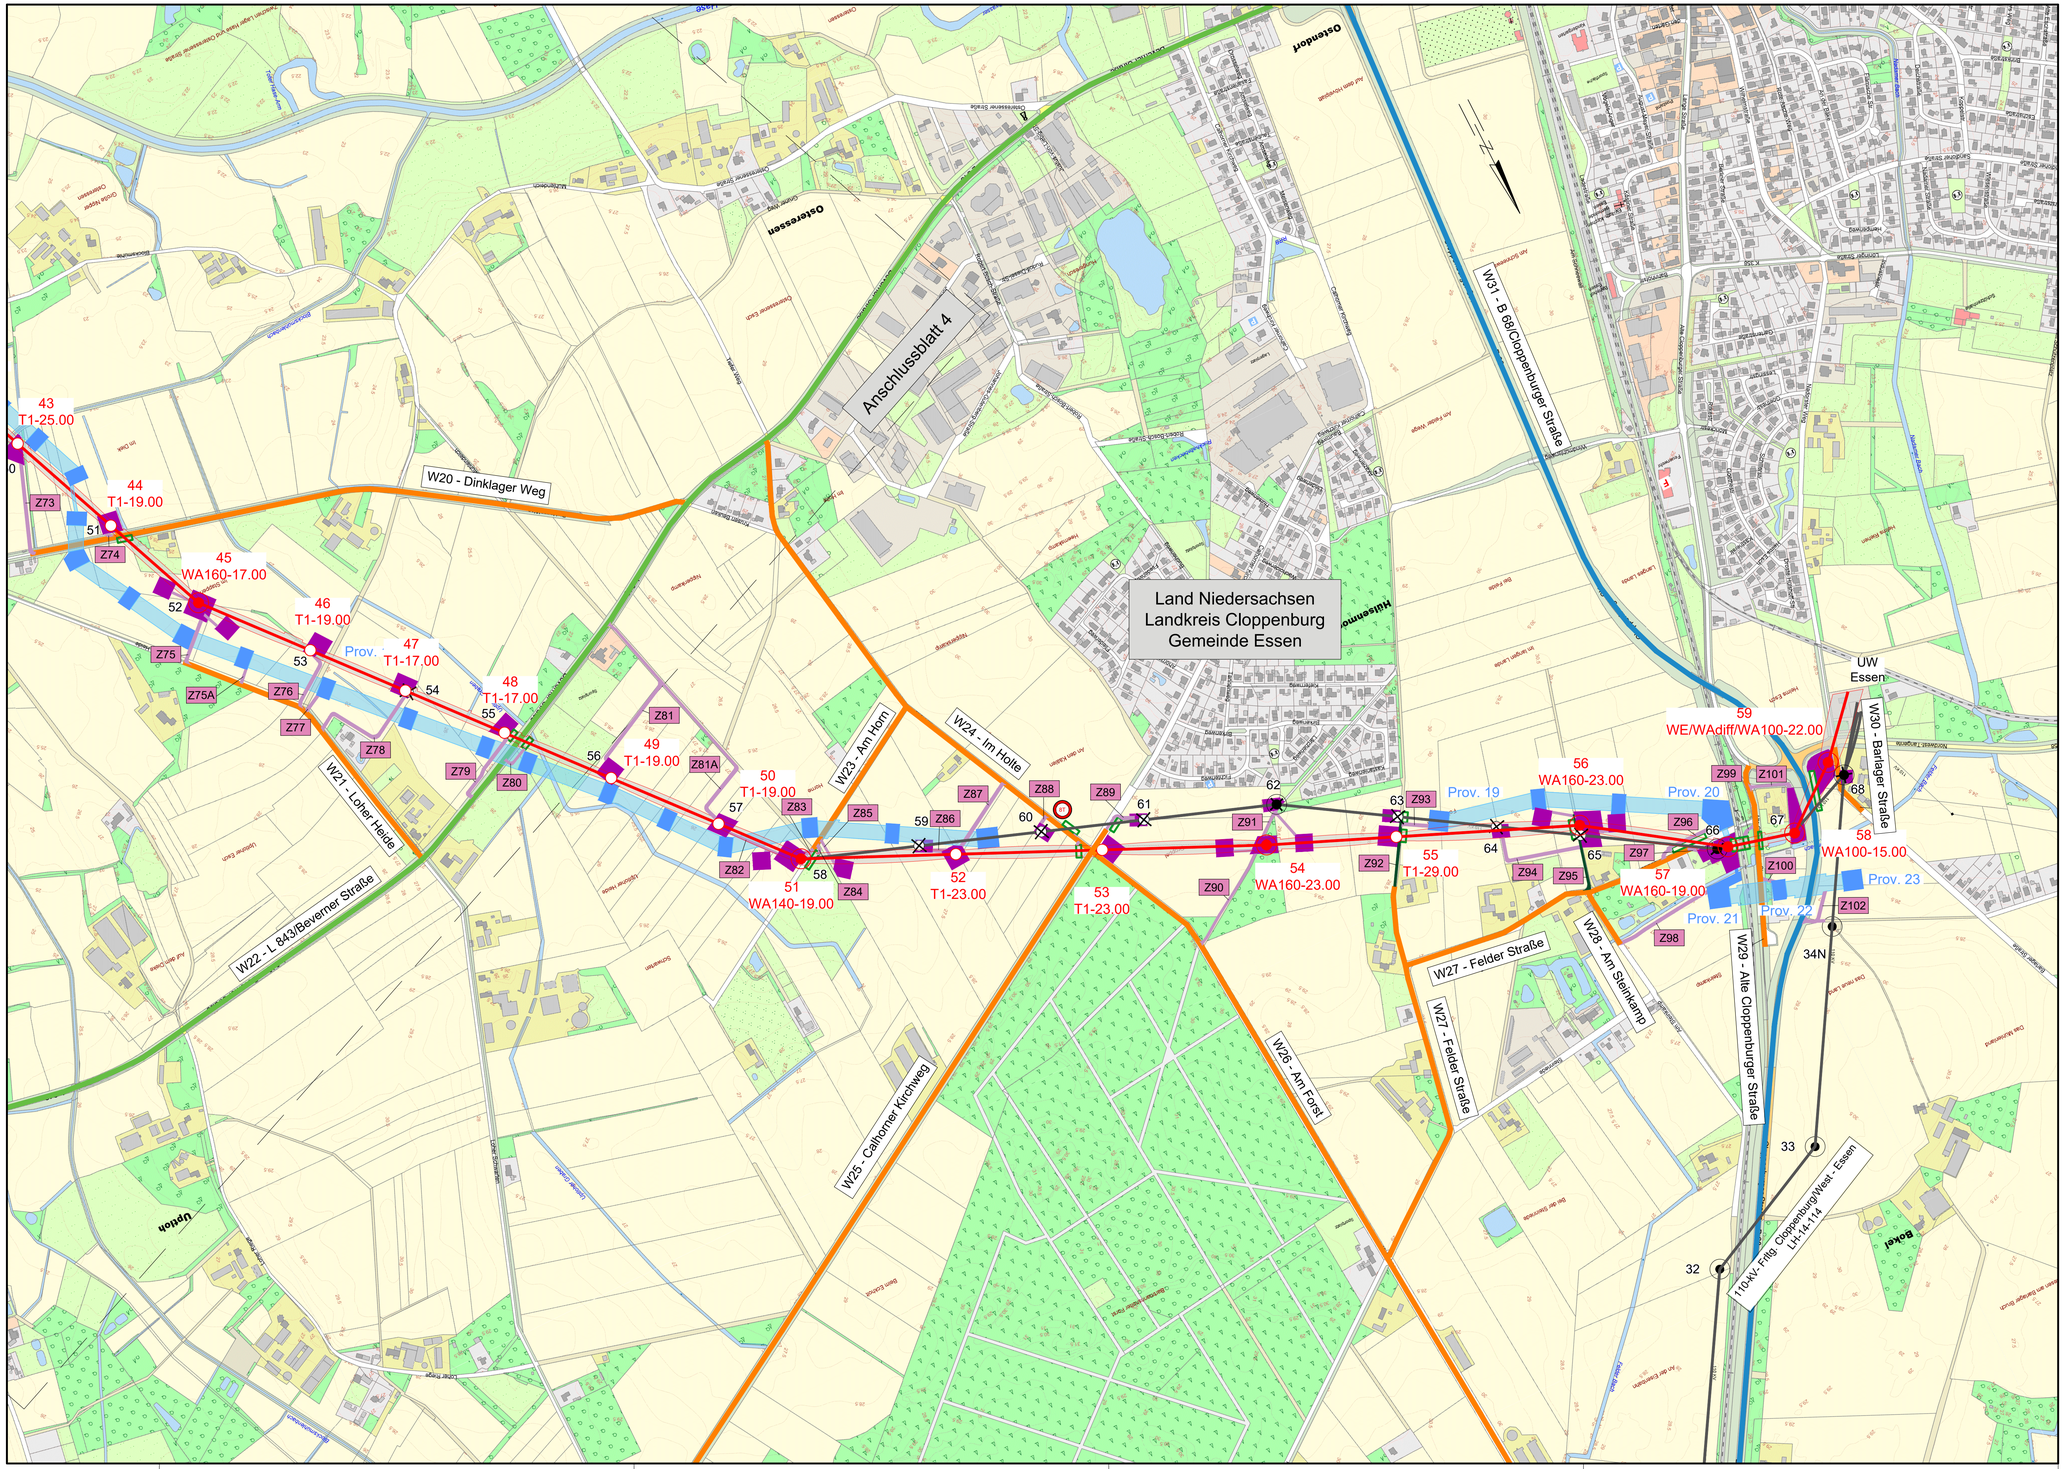

avacon

Anlage 3.2

110-kV-Leitung Dinklage - Essen LH-14-078

Wegenutzungsplan

Mast Nr. 043 - UW Essen

Legende:

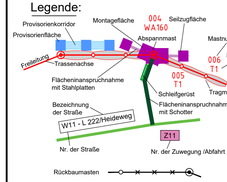

Genutztes Wegenetz:

- Bundesautobahn
- Bundesstraße
- Landesstraße
- Kreisstraße
- Gemeindestraße
- Wirtschaftsweg

Grenzen:

- Land
- Landkreis
- Stadt/Samtgde.
- Gemeinde
- Flurbereinigung

- dauerhafte Flächeninanspruchnahme für Hochspannungstrasse (Schutzbereich)
- vorübergehende Flächeninanspruchnahme für Arbeitsflächen
- vorübergehende Flächeninanspruchnahme für Provisorienflächen
- vorübergehende Flächeninanspruchnahme für Provisorienkorridor
- Flächeninanspruchnahme für Zuwegung mit Stahlplatten (Wegenutzung)
- Flächeninanspruchnahme für Zuwegung mit Schotter (Wegenutzung)
- Z11 — Zuwegungen zu den Baustellen von Bundesautobahn, Bundes-, Landes- und Kreisstraßen

Quelle: Auszug aus den Geobasisdaten der Niedersächsischen Vermessungs- und Katasterverwaltung.© 2020 LGLN

Planfeststellungsunterlage

Aufgestellt
Helmstedt, 31.01.2022
i.V. i.A.

Satzungsgemäß ausgelegen in der Zeit
vom .....
bis .....
Zeit und Ort der Auslegung sind vor Auslegung ortsüblich bekannt gemacht worden
Gemeinde: .....
Dienstsiegel/Unterschrift .....

Planfeststellungsbehörde

Firma	Maßstab:	Einheit:
SPIE	1:10000	Meter

	Datum	Name
Bearb.	21.01.2022	Langer
Gepr.	21.01.2022	Schmelzer
Zustand		
LPG-NH-PC-CF		

avacon

Zust.	Änderung	Datum	Name

Blatt: 05 / 05