


110-kV-Freileitung  
Dinklage - Essen  
LH-14-087

Lage-/ Grunderwerbsplan

Mast Nr. 4 - Mast Nr. 5

- 1 110-kV-Frltg. Dinklage - Essen, LH-14-087 (Ersatzneubau)
- 2 110-kV-Frltg. Dinklage - Essen, LH-14-087 (Rückbau)

**Legende:**

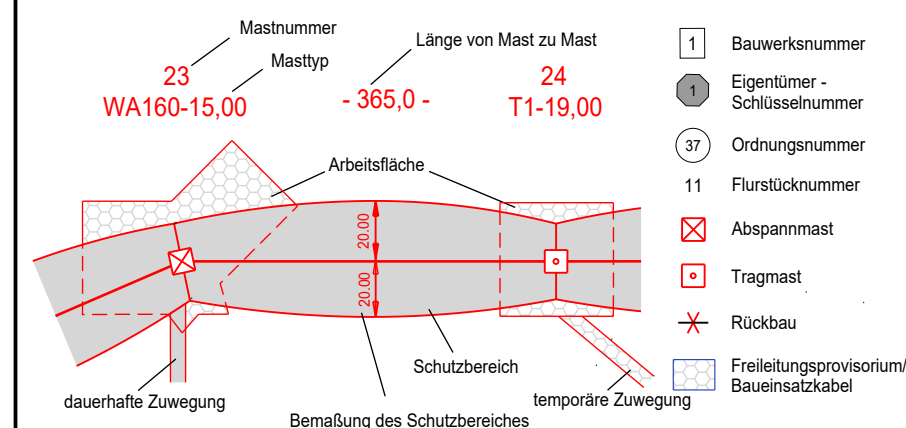

**Grenzen:**



Quelle: Auszug aus den Geobasisdaten der Niedersächsischen Vermessungs- und Katasterverwaltung © 2021

**Planfeststellungsunterlage**

Aufgestellt  
Helmstedt  
..... 31.01.2022 .....

Firma  
**SPIE**  
Maßstab:  
1:2000  
Maßstab:  
Meter

	Datum	Name
Bearb.	30.04.2021	Winkler
Gepr.	30.04.2021	Schaper
Zustand		
Org.-Einheit	NE-NL	

**avacon**  
SPIE Kataster aktual. 03.11.21 Müller  
Zust. Änderung Datum Name Blatt: 3 / 24

Satzungsgemäß ausgelegen in der Zeit  
vom .....  
bis .....

Zeit und Ort der Auslegung sind vor Auslegung ortsüblich bekannt gemacht worden

Gemeinde: .....

Dienstiegel/Unterschrift .....

Planfeststellungsbehörde

4  
WA140-27,00

-343.7-

5  
WA140-31,00

Anschlussblatt 4

Anschlussblatt 2

Landkreis Vechta  
Stadt Dinklage

Gemarkung Dinklage  
Flur 15