


110-kV-Freileitung Dinklage - Essen LH-14-087

Lage-/ Grunderwerbsplan

Mast Nr. 6 - Mast Nr. 7

- 1 110-kV-Frltg. Dinklage - Essen, LH-14-087 (Ersatzneubau)
- 2 110-kV-Frltg. Dinklage - Essen, LH-14-087 (Rückbau)

Legende:

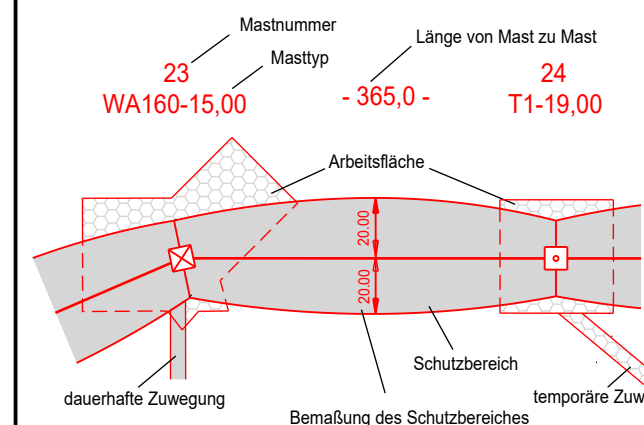

Grenzen:

- Land
- Kreis
- Stadt/Gem.
- Gemarkung
- Flur
- Flurstück
- Nutzungsarten-
grenze

Quelle: Auszug aus den Geobasisdaten der Niedersächsischen Vermessungs- und Katasterverwaltung © 2021

Planfeststellungsunterlage

Aufgestellt
Helmstedt
31.01.2022




Maßstab:
1:2000
Maßstab:
Meter

Datum	Name
Bearb. 30.04.2021	Winkler
Gepr. 30.04.2021	Schaper
Zustand	
Org.-Einheit NE-NL	



SPIE	Kataster aktual.	03.11.21	Müller
Zust.	Änderung	Datum	Name

Satzungsgemäß ausgelegt in der Zeit
vom
bis
Zeit und Ort der Auslegung sind vor Auslegung ortsüblich bekannt
gemacht worden
Gemeinde:
Dienstsigel/Unterschrift
Planfeststellungsbehörde

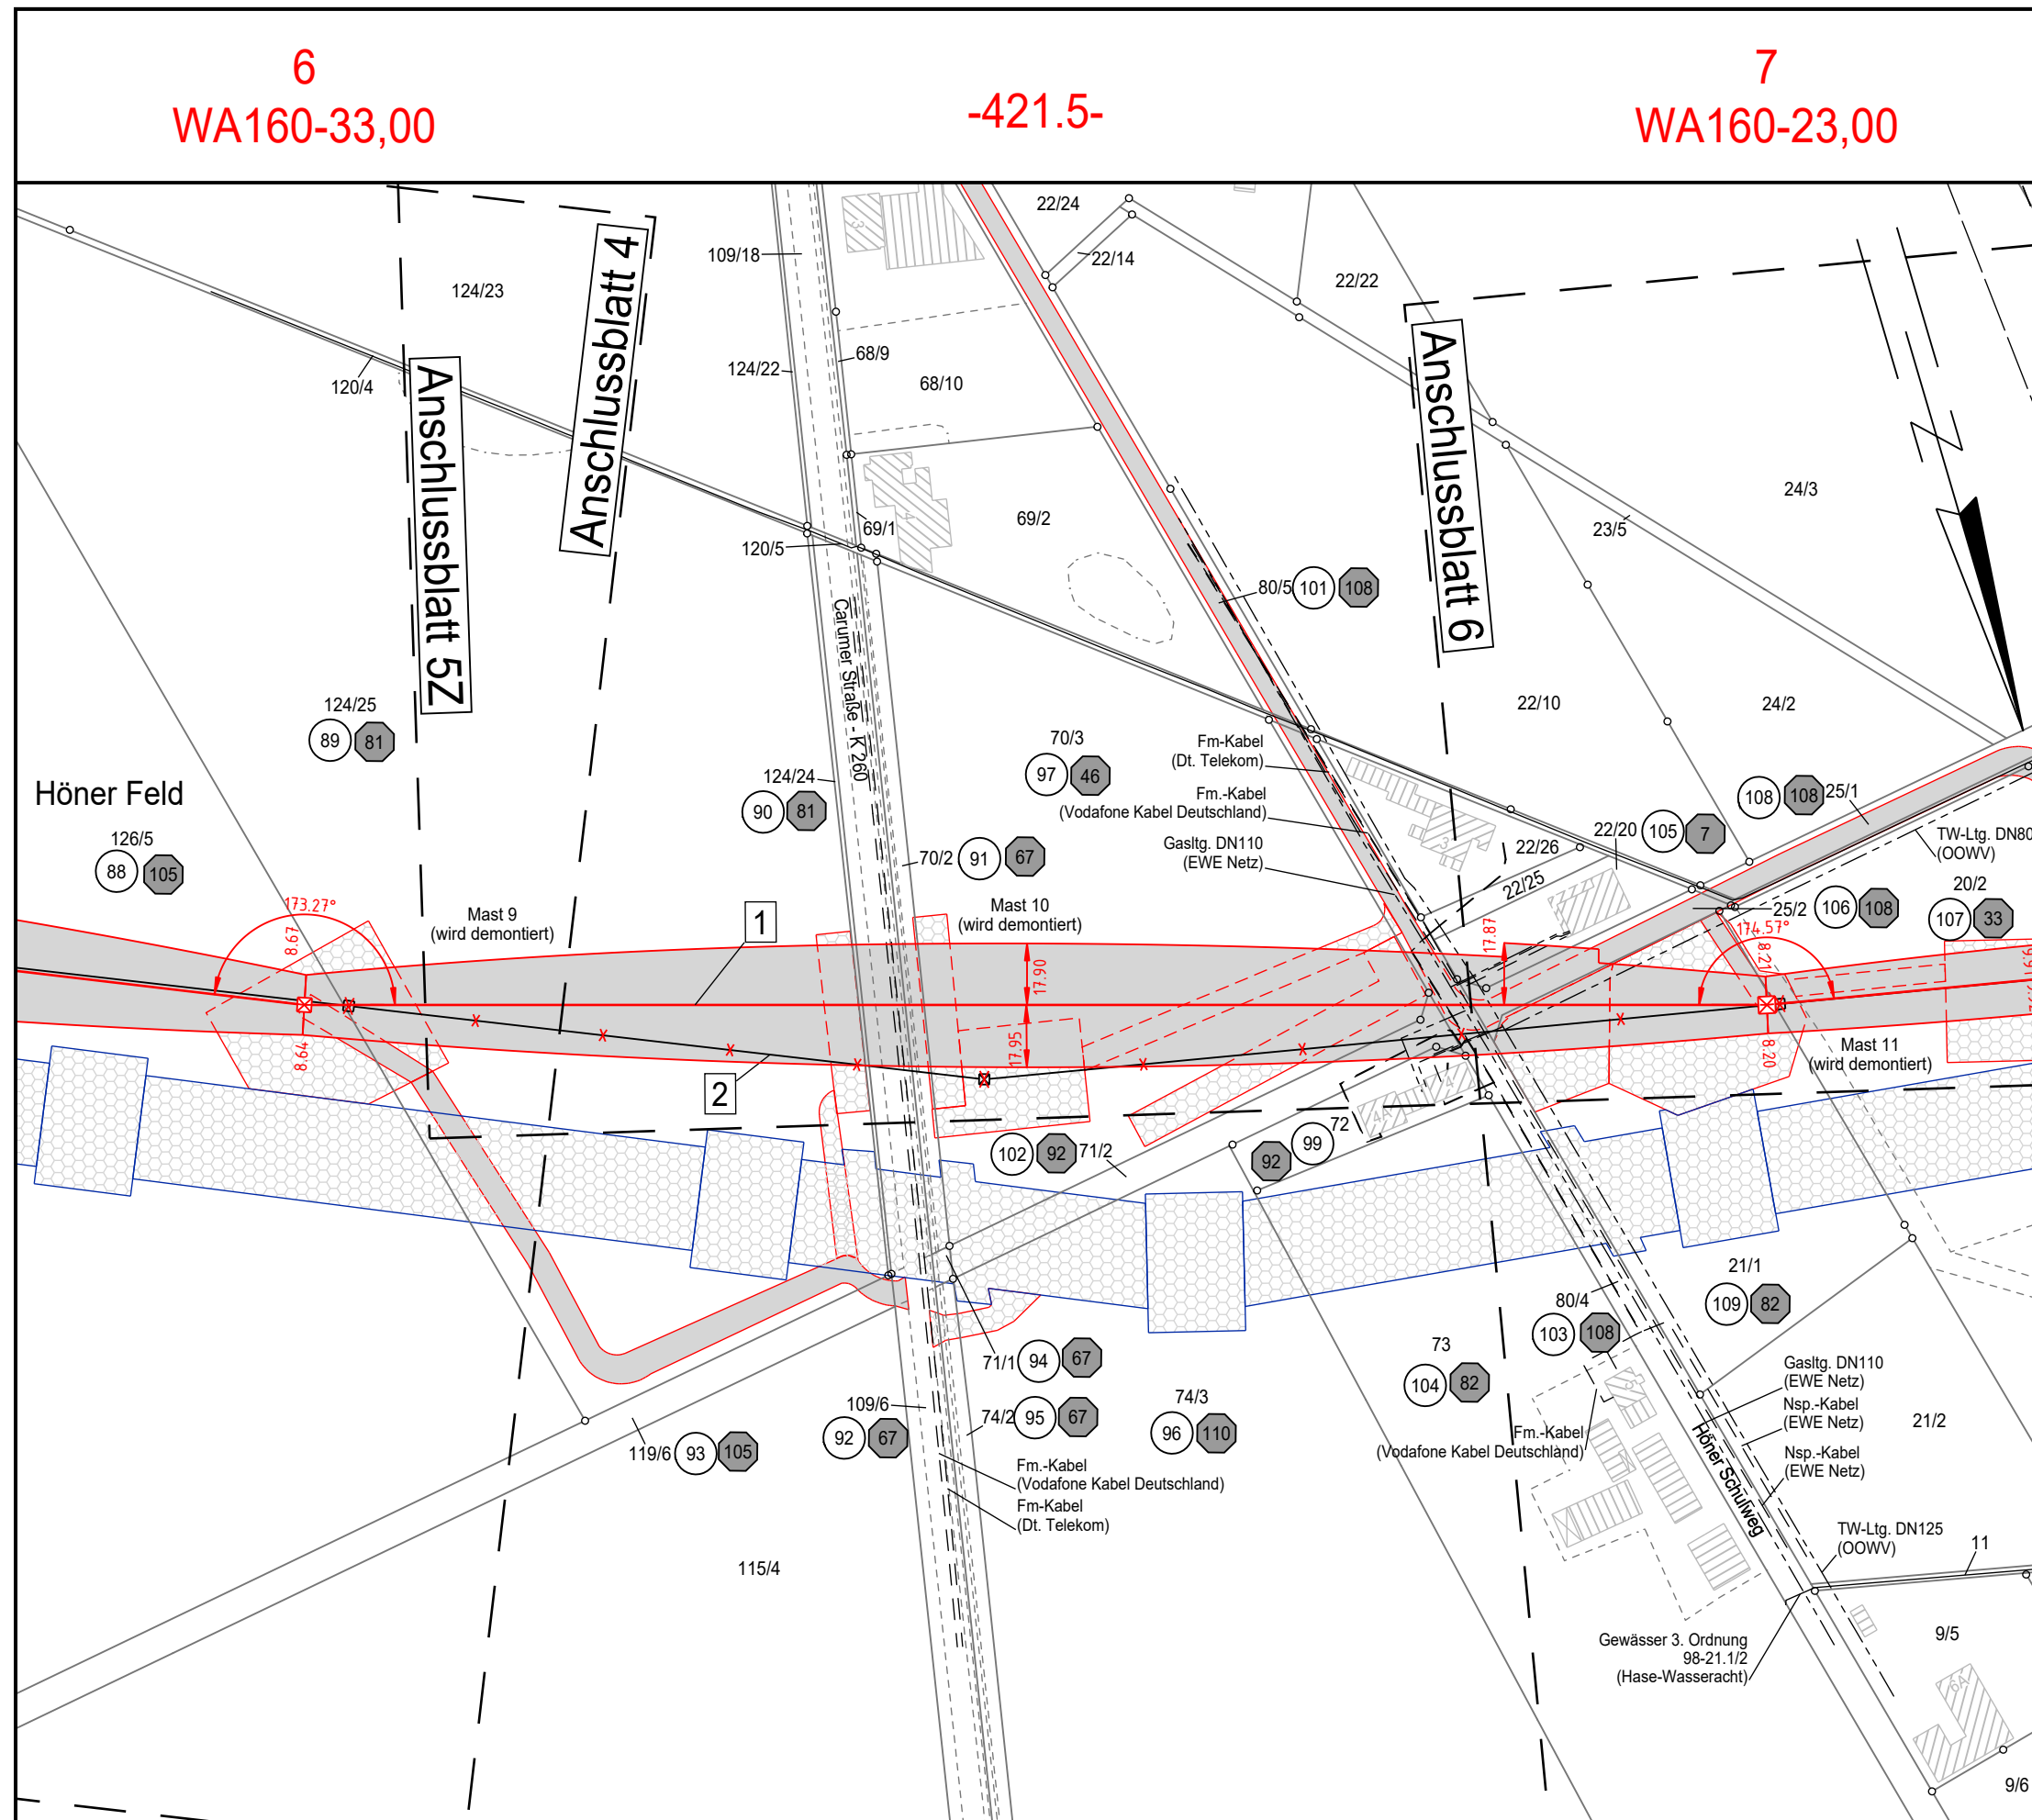

Landkreis Vechta
Stadt Dinklage

Gemarkung Dinklage
Flur 15