


**110-kV-Freileitung  
Dinklage - Essen  
LH-14-087**

**Lage-/ Grunderwerbsplan**

Mast Nr. 33 - Mast Nr. 35

- 1 110-kV-Frtg. Dinklage - Essen, LH-14-087 (Ersatzneubau)
- 2 110-kV-Frtg. Dinklage - Essen, LH-14-087 (Rückbau)

**Legende:**

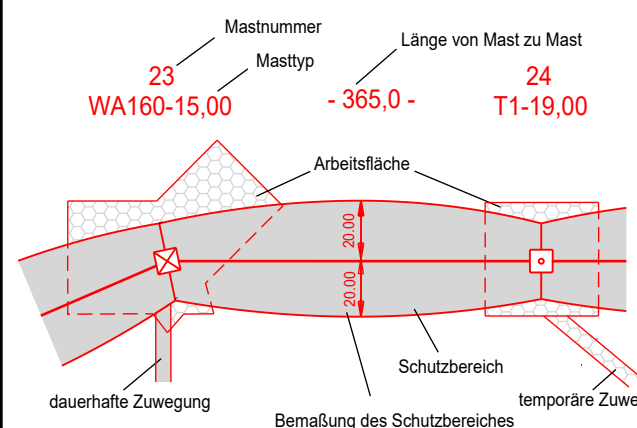

- 1 Bauwerksnummer
- 11 Eigentümer - Schlüsselnummer
- 37 Ordnungsnummer
- 11 Flurstücknummer
- ⊠ Abspannmast
- Tragmast
- ⊗ Rückbau
- ▭ Freileitungsprovisorium/ Baueinsatzkabel

**Grenzen:**



Quelle: Auszug aus den Geobasisdaten der Niedersächsischen Vermessungs- und Katasterverwaltung © 2021

**Planfeststellungsunterlage**

Aufgestellt  
Helmstedt

31.01.2022

Firma  
**SPIE**

Maßstab:  
1:2000

Maßstab:  
Meter

	Datum	Name
Bearb.	30.04.2021	Winkler
Gepr.	30.04.2021	Schaper
Zustand		
Org.-Einheit NE-NL		

**avacon**

SPIE Kataster aktual. 03.11.21 Müller  
Zust. Änderung Datum Name

Blatt: 14 / 24

Satzungsgemäß ausgelegt in der Zeit  
vom .....  
bis .....  
Zeit und Ort der Auslegung sind vor Auslegung ortsüblich bekannt gemacht worden

Gemeinde: .....

Dienstsigel/Unterschrift .....

Planfeststellungsbehörde


33  
WA140-17,00

-237.2-

34  
T1-19,00

-424.5-

35  
WA120-17,00

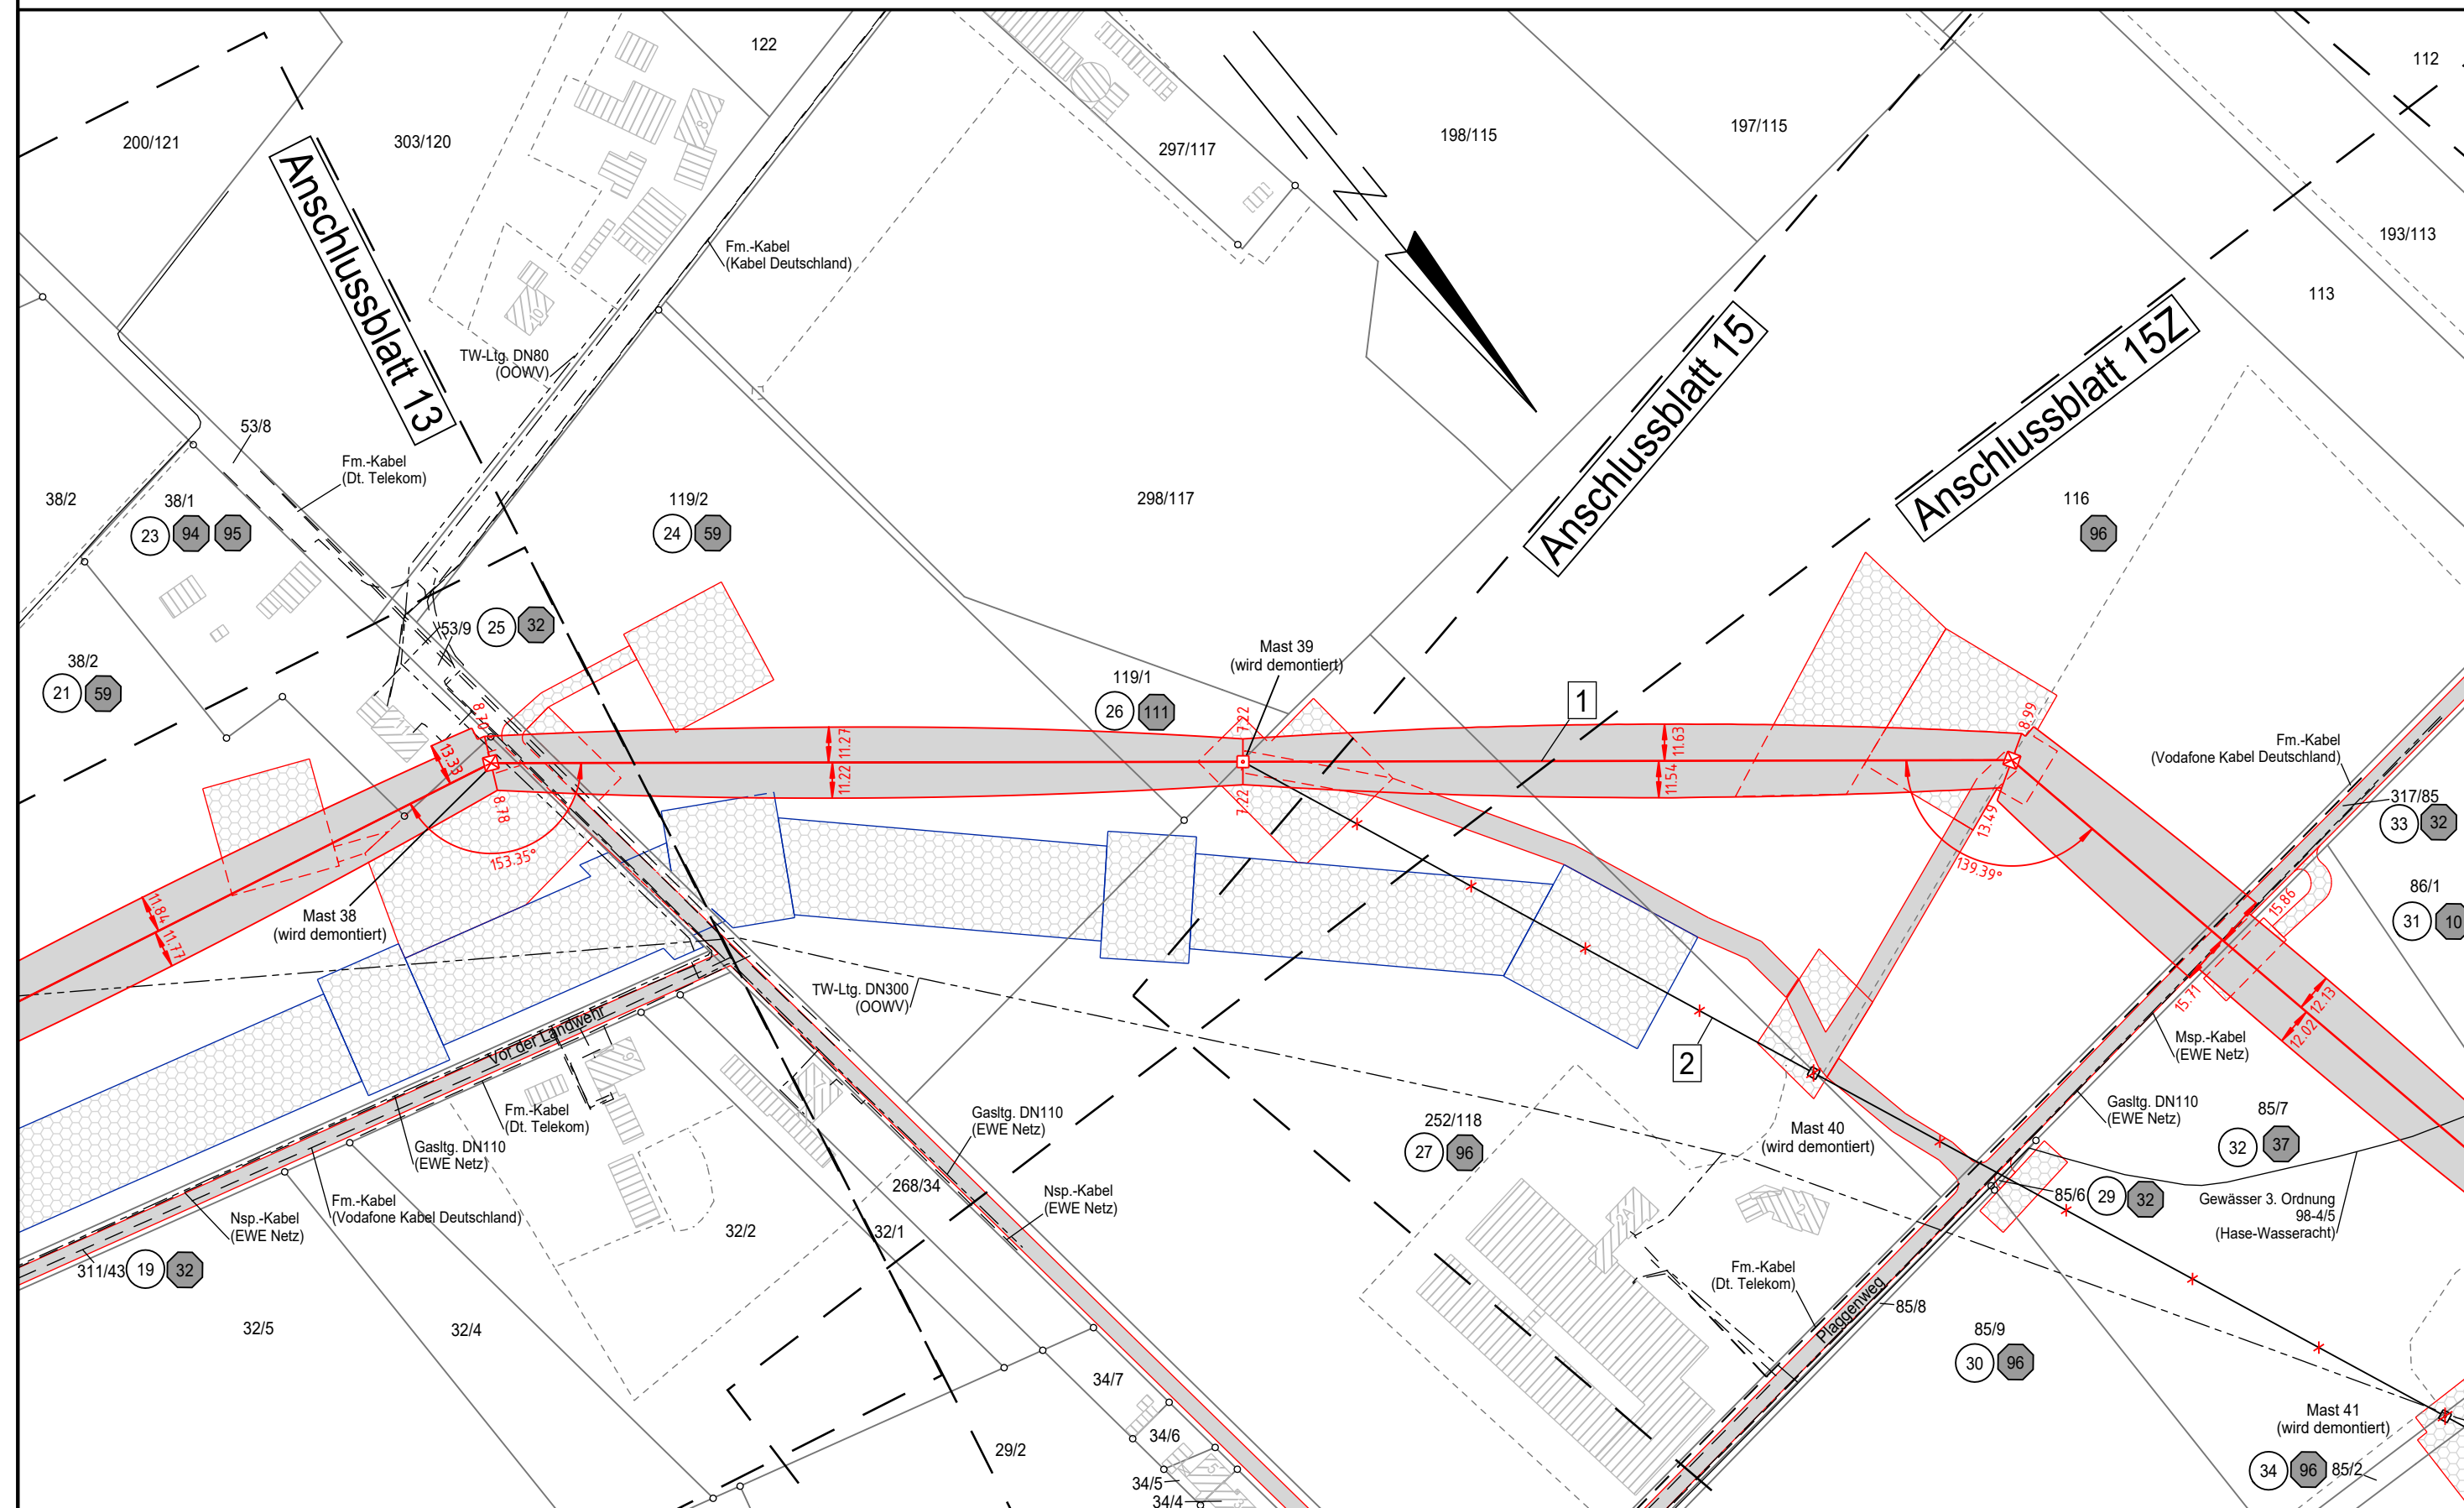

Landkreis Cloppenburg  
Gemeinde Essen (Oldenburg)

Gemarkung Essen (Oldenburg)  
Flur 49