

avacon


**110-kV-Freileitung
Dinklage - Essen
LH-14-087**

Lage-/ Grunderwerbsplan

Mast Nr. 57 - Mast Nr. 58

- 1 110-kV-Frtlg. Dinklage - Essen, LH-14-087 (Ersatzneubau)
- 2 110-kV-Frtlg. Dinklage - Essen, LH-14-087 (Rückbau)
- 3 110-kV-Frtlg. Cloppenburg - Essen, LH-14-114

Legende:

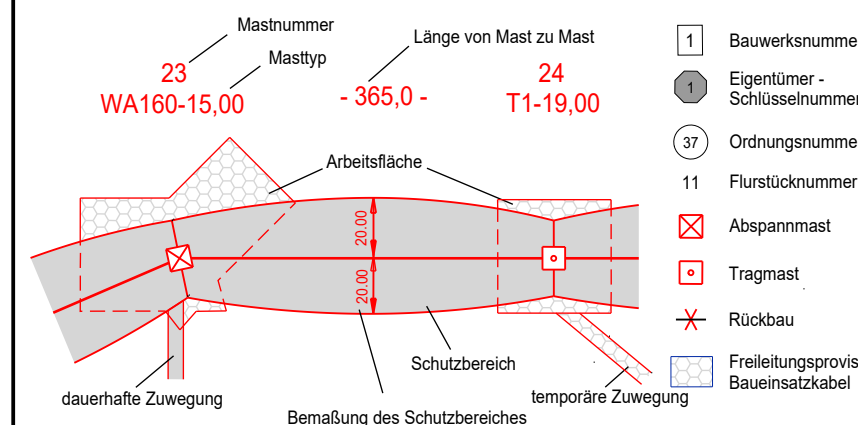

Grenzen:




Quelle: Auszug aus den Geobasisdaten der Niedersächsischen Vermessungs- und Katasterverwaltung © 2020

Übersicht Betroffenheiten

Gemarkung: Essen (Oldenburg)

Flur	Flurstücksnr.	Ordnungsnr.	ET-Nr.
61	58/1	184	32
61	70	188	25
61	53	190	25
			38
61	41	191	25
61	52	192	25
61	57	193	24
61	51	194	40
61	56	195	24
61	40	196	24
61	58/2	197	32
60	143	198	32
61	7	199	24
60	142/2	200	32
60	135/1	201	76
60	134/2	202	76
60	142/1	203	32
62	57/1	204	32
60	145/1	205	76
60	136/1	206	21
60	138/1	207	79
60	152/1	208	79
60	147/1	209	48
60	131/1	210	21
60	144	211	76
60	146/1	212	76
60	130/1	213	79
60	151/1	214	79
62	57/2	215	76
62	55/2	216	21
62	53/1	217	48
62	55/1	218	21
62	54/1	219	32
62	49	220	48
62	65/1	221	48
62	60/2	223	32
62	52/2	224	32
62	61/1	225	68
			69
62	60/1	227	32
62	63	228	28

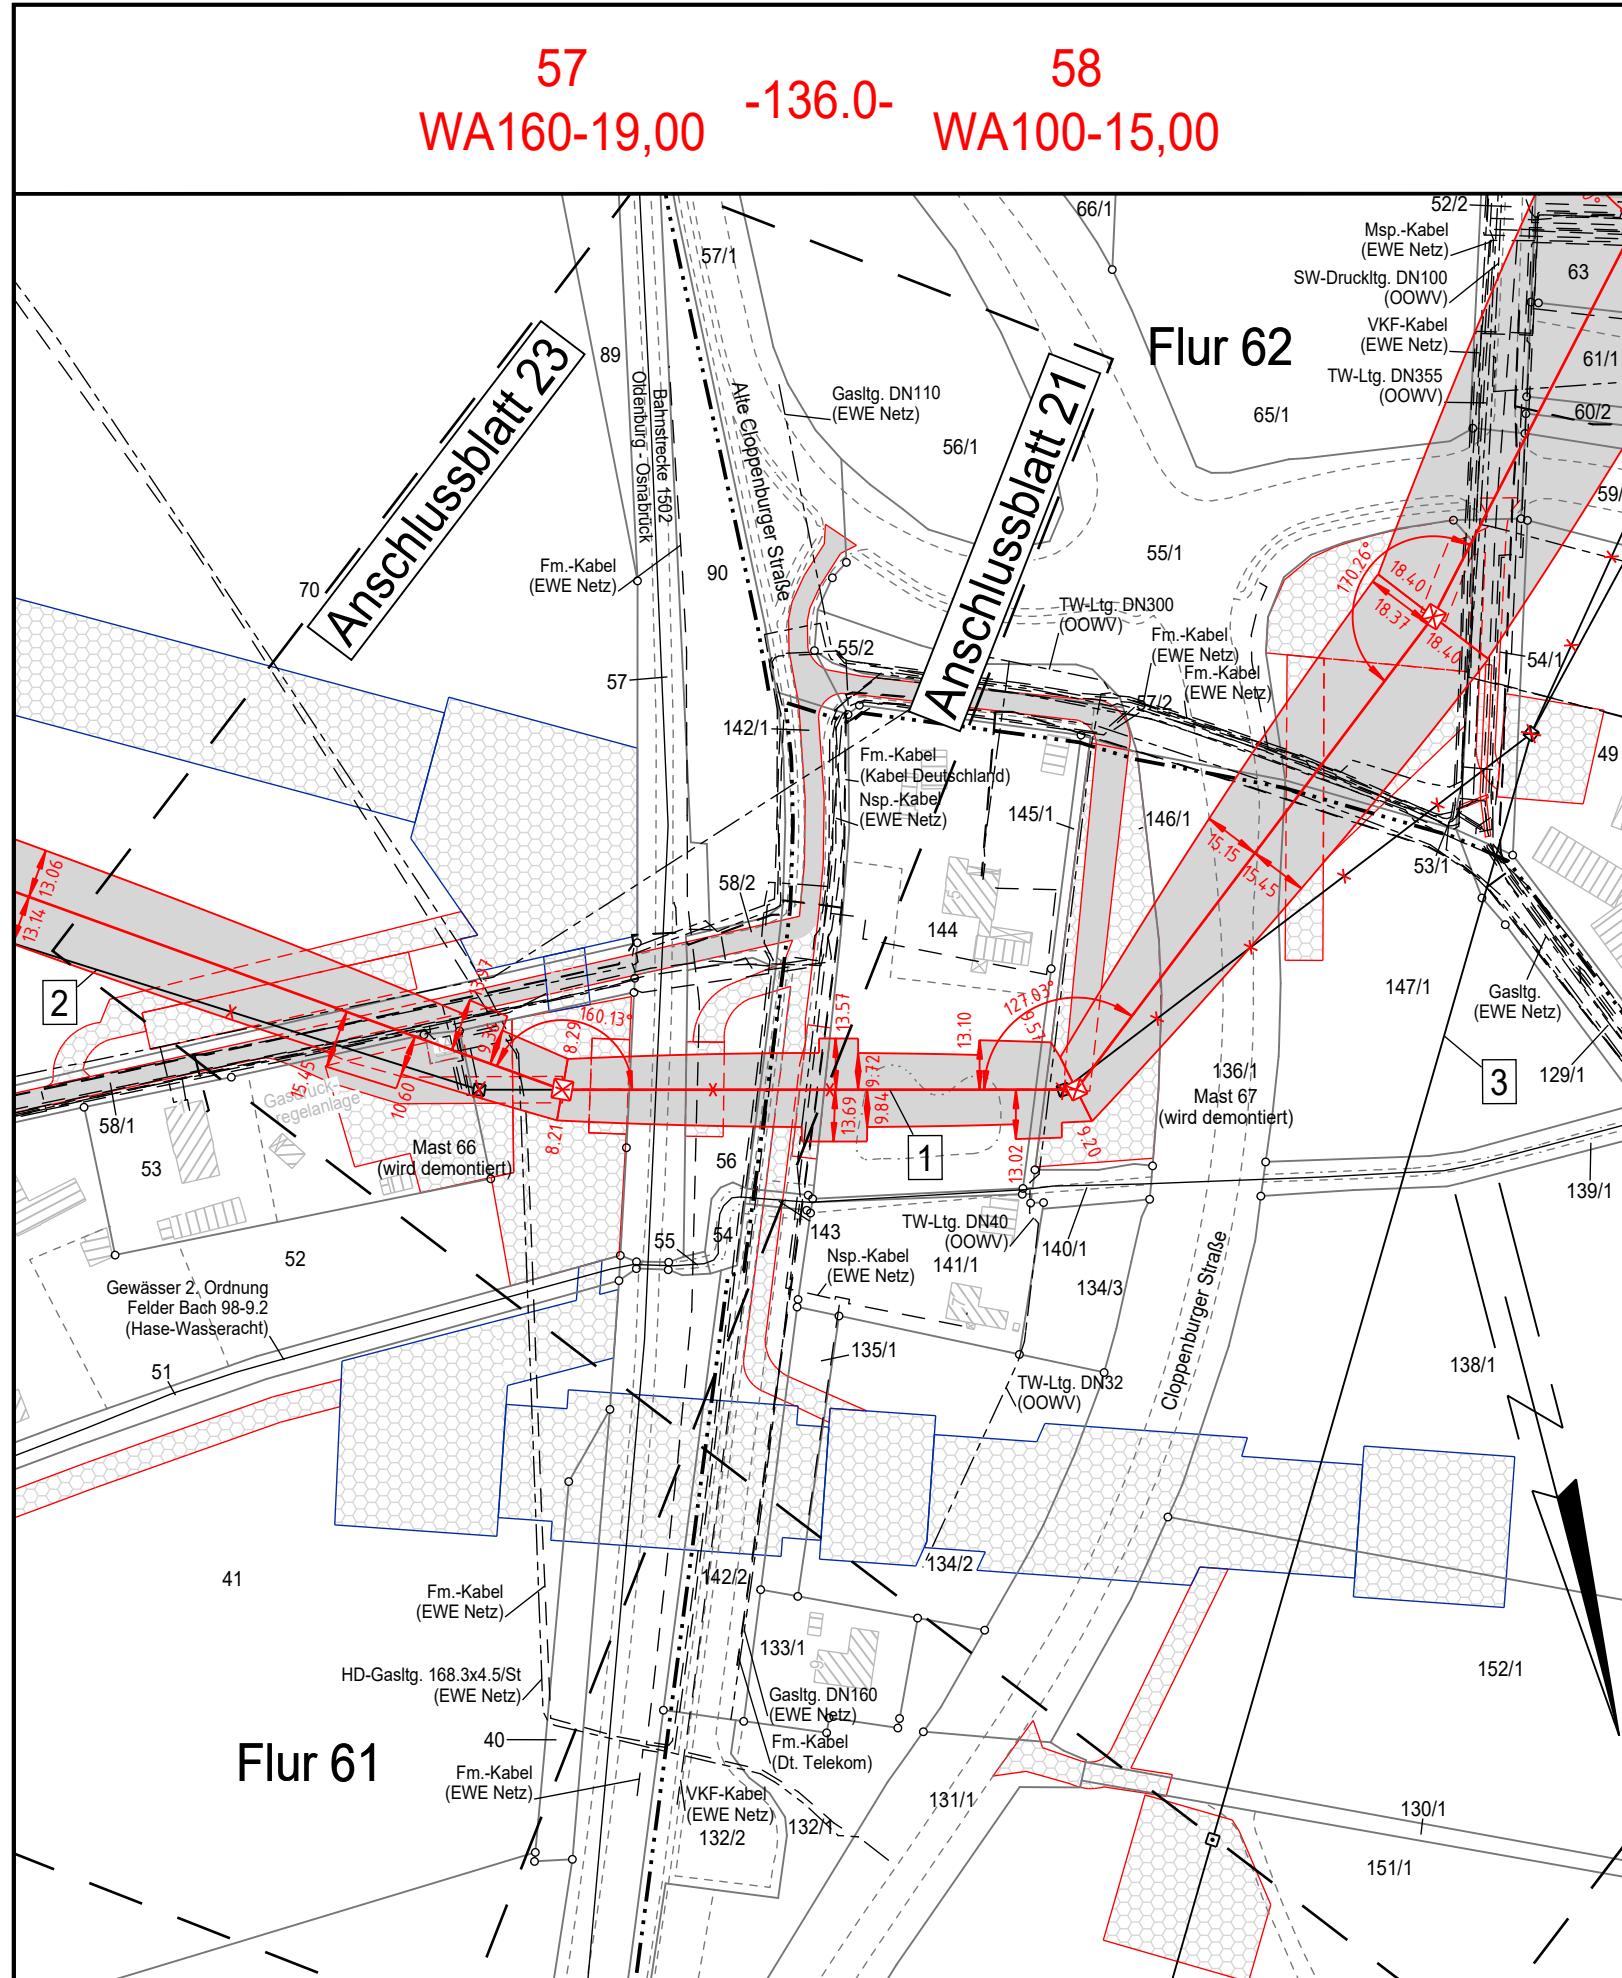

Landkreis Cloppenburg
Gemeinde Essen (Oldenburg)

Gemarkung Essen (Oldenburg)
Flur 60

Planfeststellungsunterlage

Aufgestellt
Helmstedt

..... 31.01.2022

Firma

SPIE

Maßstab:
1:2000

Maßstab:
Meter

	Datum	Name
Bearb.	30.04.2021	Winkler
Gepr.	30.04.2021	Schaper
Zustand		
Org.-Einheit	NE-NL	

avacon

SPIE Kataster aktual. 03.11.21 Müller
Zust. Änderung Datum Name Blatt: 22 / 24

Satzungsgemäß ausgelegen in der Zeit
vom
bis

Zeit und Ort der Auslegung sind vor Auslegung ortsüblich bekannt
gemacht worden

Gemeinde:

Dienstsigel/Unterschrift

Planfeststellungsbehörde