

avacon


110-kV-Freileitung Dinklage - Essen LH-14-087

Lage-/ Grunderwerbsplan

Mast Nr. 58 - Mast Nr. 59

- 1 110-kV-Frtlg. Dinklage - Essen, LH-14-087 (Ersatzneubau)
- 2 110-kV-Frtlg. Dinklage - Essen, LH-14-087 (Rückbau)
- 3 110-kV-Frtlg. Cloppenburg - Essen, LH-14-114

Legende:

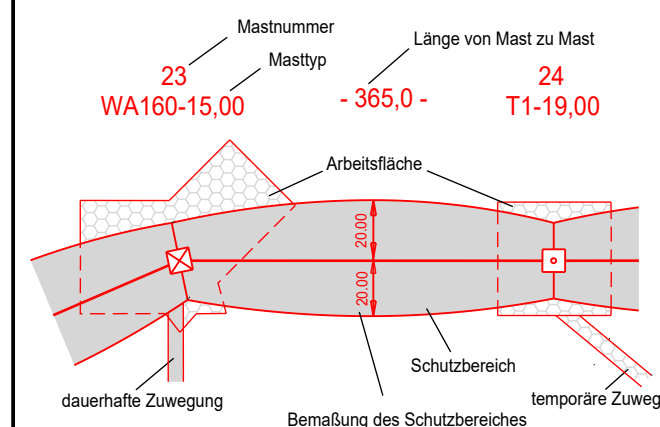

Grenzen:




Quelle: Auszug aus den Geobasisdaten der Niedersächsischen Vermessungs- und Katasterverwaltung © 2020

Übersicht Betroffenheiten

Gemarkung: Essen (Oldenburg)

Flur	Flurstücksnr.	Ordnungsnr.	ET-Nr.
61	58/1	184	32
61	70	188	25
61	52	192	25
61	57	193	24
61	56	195	24
61	58/2	197	32
60	143	198	32
61	7	199	24
60	142/2	200	32
60	135/1	201	76
60	134/2	202	76
60	142/1	203	32
62	57/1	204	32
60	145/1	205	76
60	136/1	206	21
60	138/1	207	79
60	152/1	208	79
60	147/1	209	48
60	144	211	76
60	146/1	212	76
60	130/1	213	79
60	151/1	214	79
62	57/2	215	76
62	55/2	216	21
62	53/1	217	48
62	55/1	218	21
62	54/1	219	32
62	49	220	48
62	65/1	221	48
62	59/1	222	66
62	60/2	223	32
62	52/2	224	32
62	61/1	225	68
62	62	226	4
62	60/1	227	32
62	63	228	28

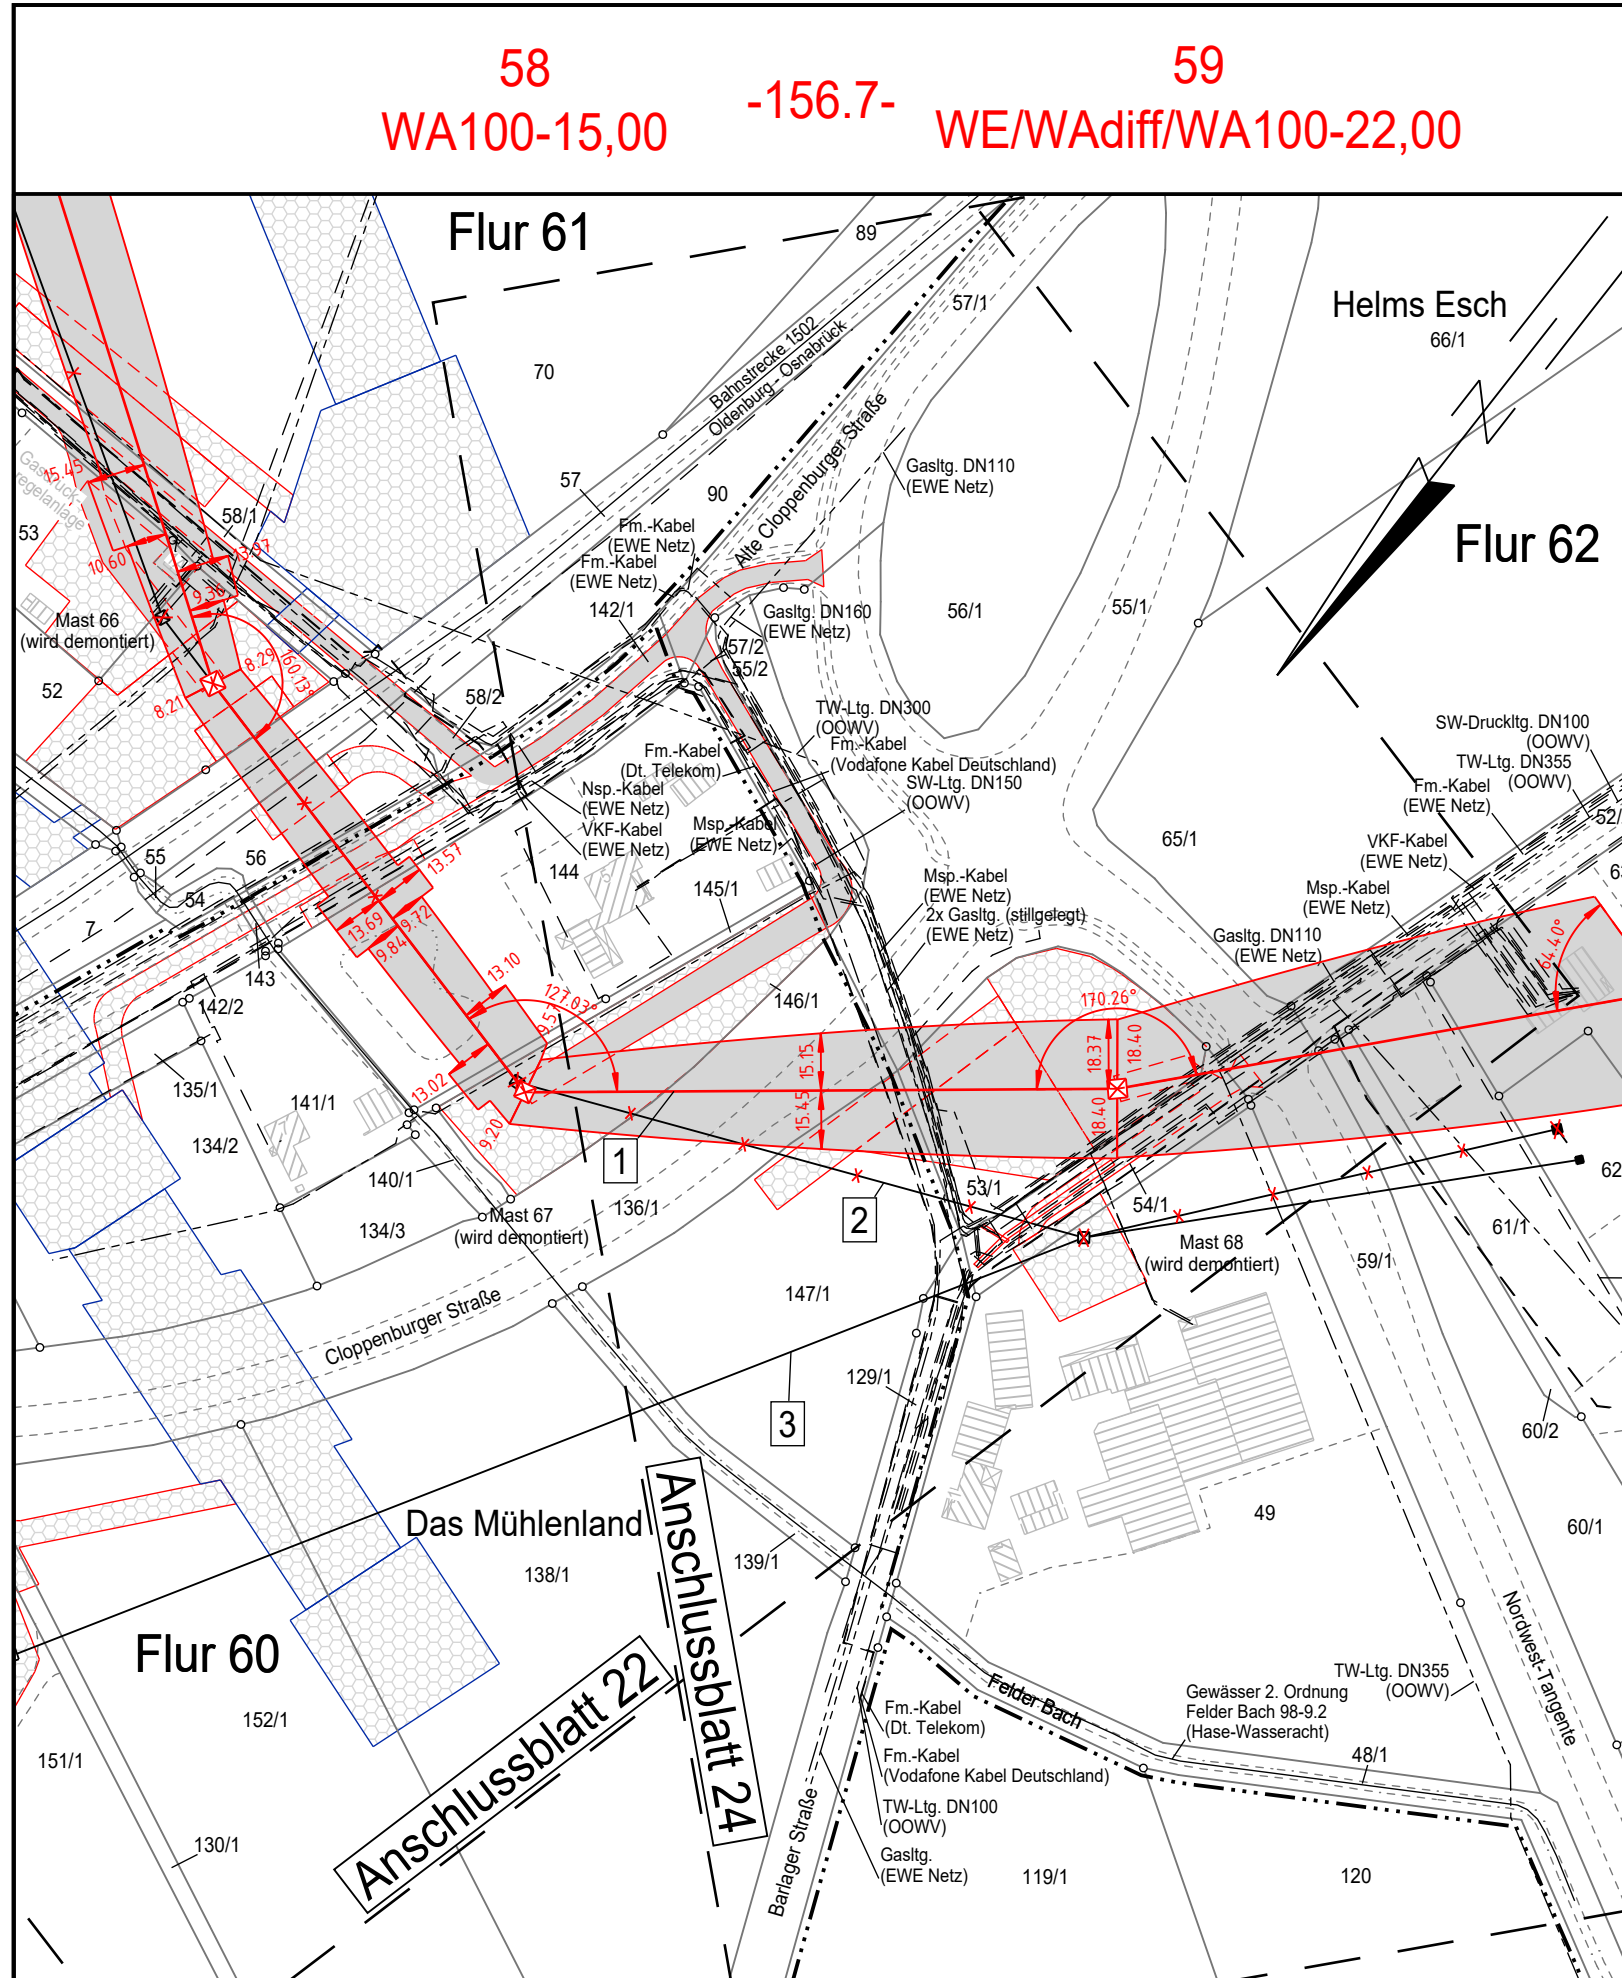

Landkreis Cloppenburg
Gemeinde Essen (Oldenburg)

Gemarkung Essen (Oldenburg)
Flur 59

Planfeststellungsunterlage

Aufgestellt
Helmstedt

.....31.01.2022.....

Firma
SPIE

Maßstab:
1:2000

Maßstab:
Meter

Datum	Name
Bearb. 30.04.2021	Winkler
Gepr. 30.04.2021	Schaper
Zustand	
Org.-Einheit NE-NL	

avacon

SPIE Kataster aktual. 03.11.21 Müller
Zust. Änderung Datum Name Blatt: 23 / 24

Satzungsgemäß ausgelegen in der Zeit
vom
bis

Zeit und Ort der Auslegung sind vor Auslegung ortsüblich bekannt
gemacht worden

Gemeinde:

Dienstsiegel/Unterschrift

Planfeststellungsbehörde