


110-kV-Freileitung
Dinklage - Essen
LH-14-087

Lage-/ Grunderwerbsplan

Mast Nr. 7 - Mast Nr. 8

- 1 110-kV-Frtg. Dinklage - Essen, LH-14-087 (Ersatzneubau)
- 2 110-kV-Frtg. Dinklage - Essen, LH-14-087 (Rückbau)

Legende:

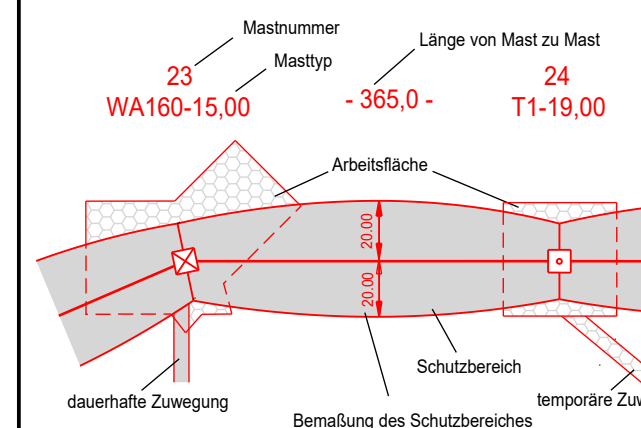

Grenzen:

- Land
- Kreis
- Stadt/Gem.
- Gemarkung
- Flur
- Flurstück
- Nutzungsarten-grenze

Quelle: Auszug aus den Geobasisdaten der Niedersächsischen Vermessungs- und Katasterverwaltung © 2021

Planfeststellungsunterlage

Aufgestellt
Helmstedt

31.01.2022

Firma
SPIE

Maßstab:
1:2000
Meter

Satzungsgemäß ausgelegen in der Zeit
vom
bis
Zeit und Ort der Auslegung sind vor Auslegung ortsüblich bekannt gemacht worden


Gemeinde:

Dienstsigel/Unterschrift

Planfeststellungsbehörde

	Datum	Name
Bearb.	06.10.2021	Müller
Gepr.	18.10.2021	Langer
Zustand		
Org.-Einheit	NE-NL	

7
WA160-23,00
-173.2-
8
T1-19,00

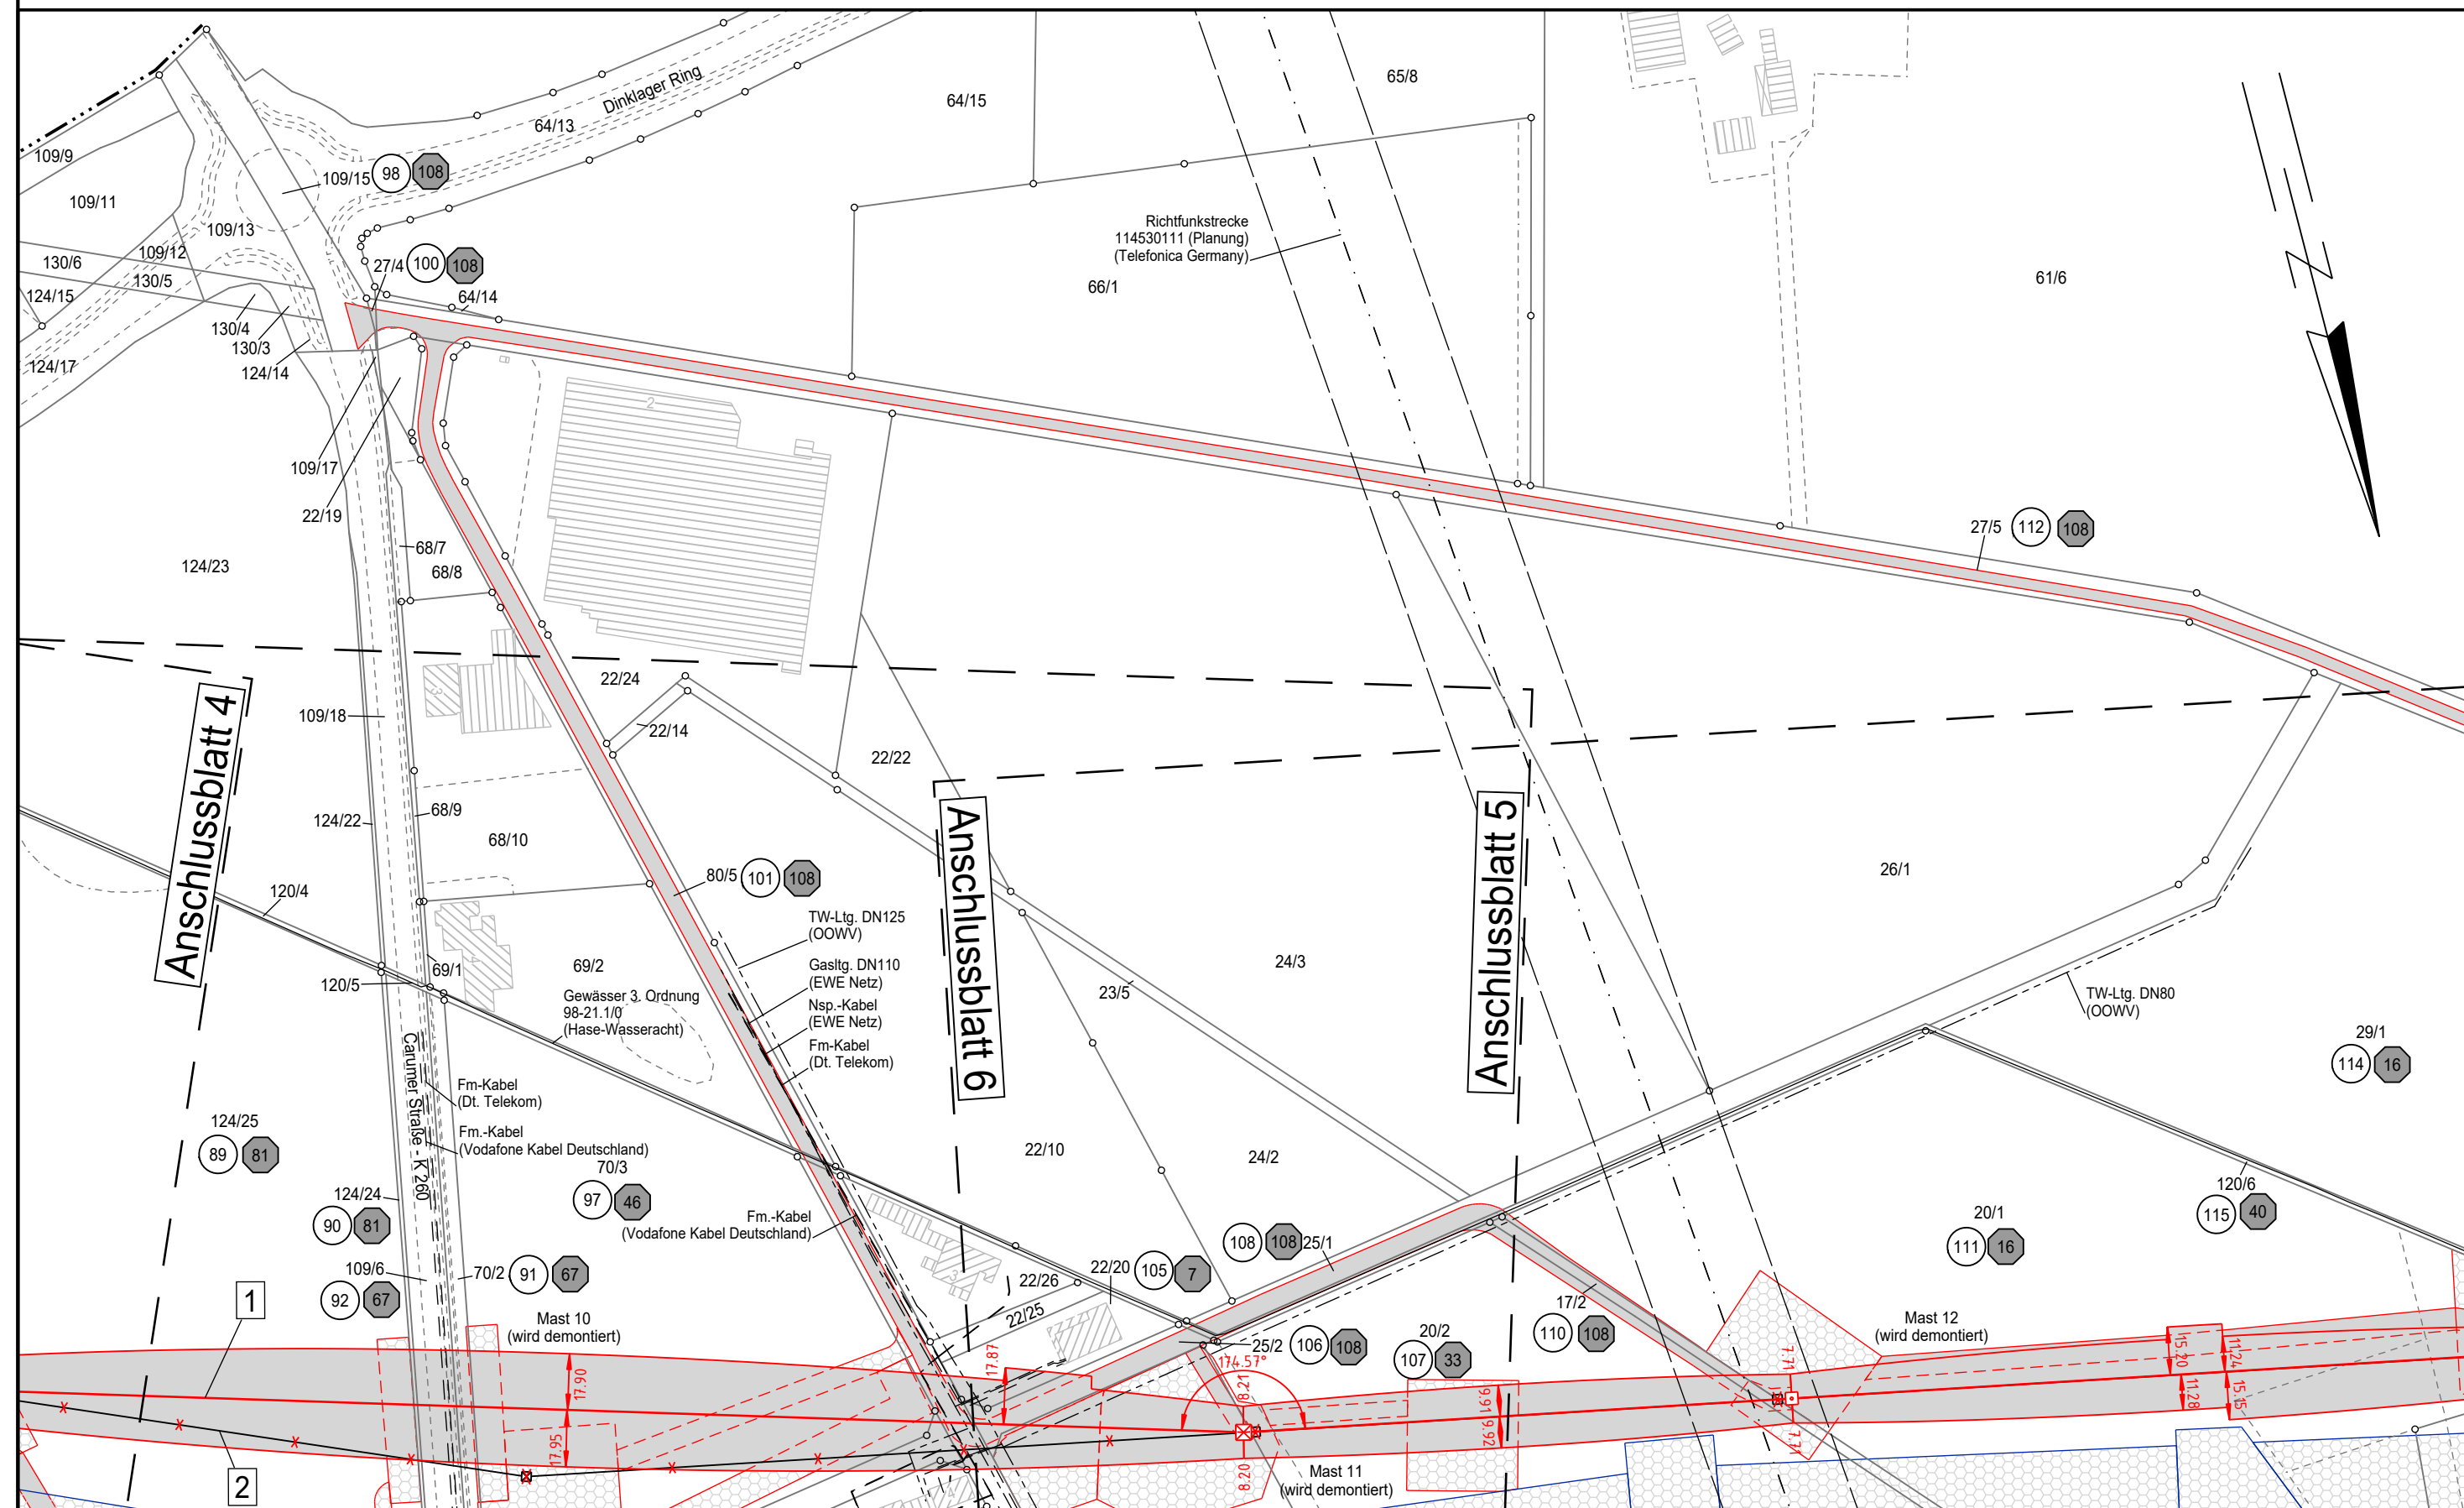

Landkreis Vechta
Stadt Dinklage

Gemarkung Dinklage
Flur 15