


110-kV-Freileitung Dinklage - Essen LH-14-087


Maßnahmenplan Mast Nr. 7 - Mast Nr. 14

- 1 110-kV-Frtlg. Dinklage - Essen, LH-14-087 (Ersatzneubau)
- 2 110-kV-Frtlg. Dinklage - Essen, LH-14-087 (Rückbau)


Legende:

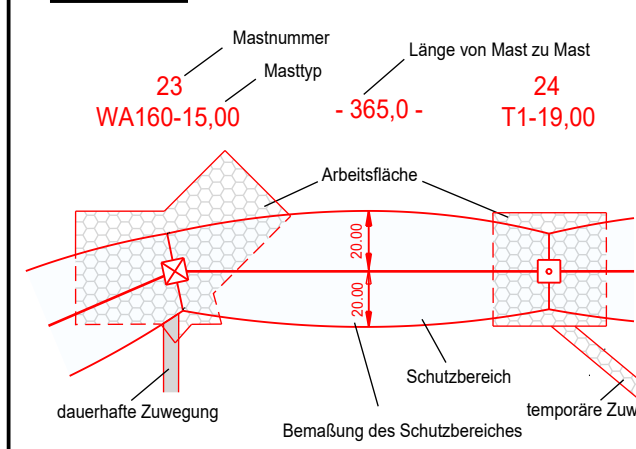

Grenzen:

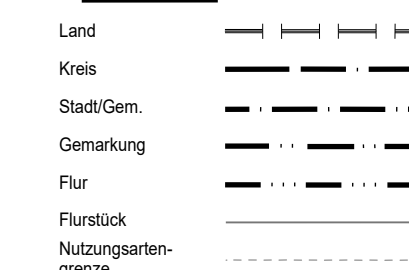

Maßnahme:

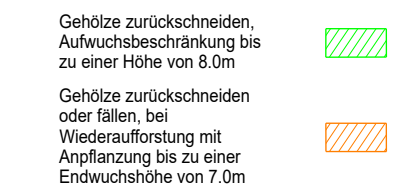

Quelle: Auszug aus den Geobasisdaten der Niedersächsischen Vermessungs- und Katasterverwaltung © 2021

Planfeststellungsunterlage

Satzungsgemäß ausgelegen in der Zeit vom bis
 Zeit und Ort der Auslegung sind vor Auslegung ortsüblich bekannt gemacht worden
 Gemeinde:

Aufgestellt: Helmstedt, 31.01.2022
 Datum: 31.01.2022

Firma: SPIE
 Maßstab: 1:2000
 Datum: 30.04.2021
 Name: Winkler
 Gepr.: 30.04.2021
 Name: Schaper

Zustand: Org.-Einheit NE-NL
 avacon

SPIE, Kataster aktual., 03.11.21, Müller
 Zust., Änderung, Datum, Name
 Blatt: 6 / 24

