14 WA160-19,00 -202.2- 15 T1-21,00 -223.6- 16 T1-21,00 -228.1- 17 T1-17,00 -221.1- 18 T1-17,00 -195.6- 19 T1-17,00 -236.6- 20 WA160-19,00

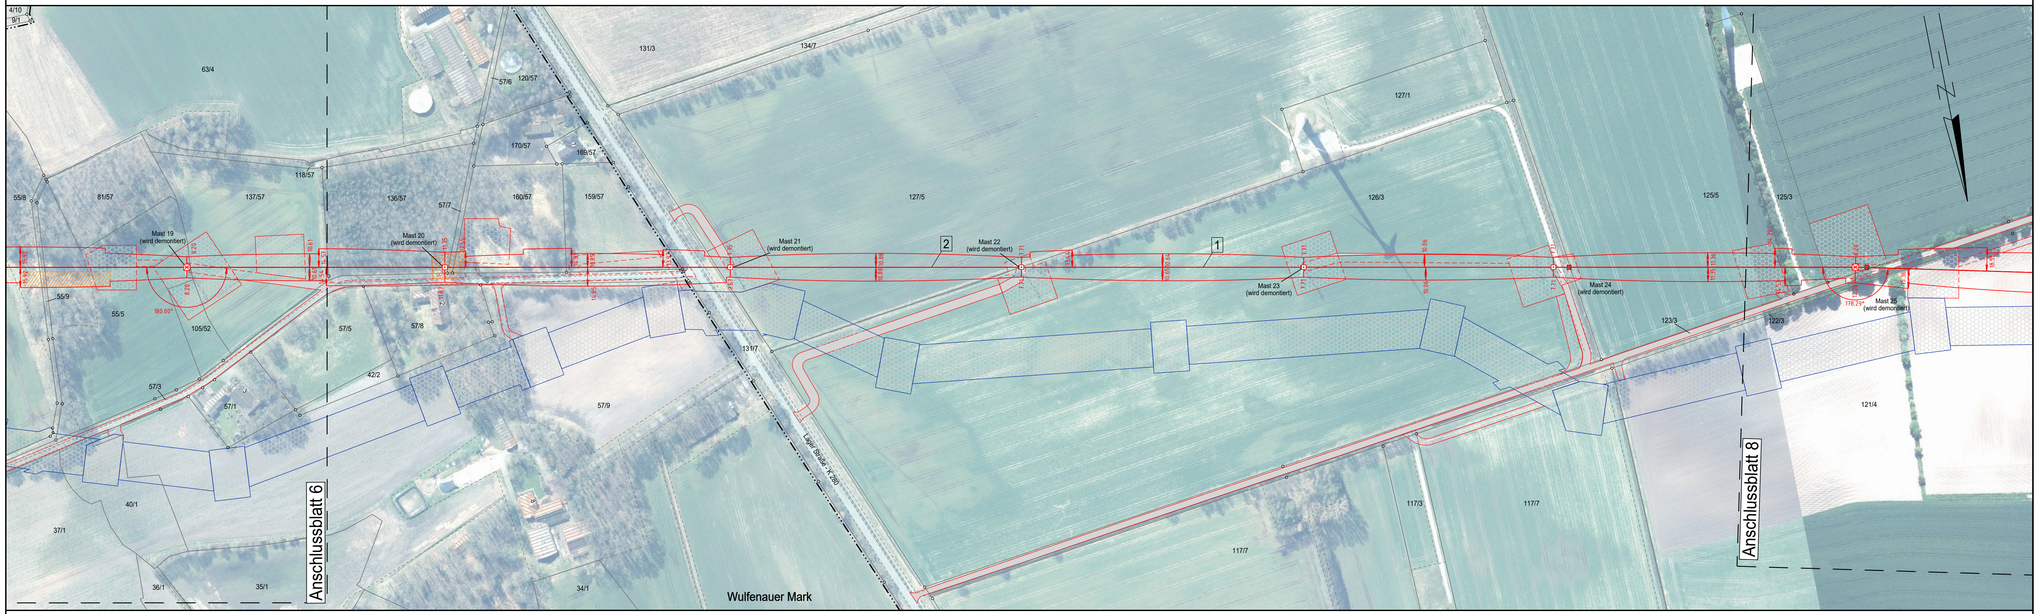

Landkreis Vechta
Stadt Dinklage

Gemarkung Dinklage
Flur 3

Flur 4

avacon

Anlage 7.2

110-kV-Freileitung Dinklage - Essen LH-14-087

Maßnahmenplan

Mast Nr. 14 - Mast Nr. 20

1 110-kV-Frtg. Dinklage - Essen, LH-14-087 (Ersatzneubau)
2 110-kV-Frtg. Dinklage - Essen, LH-14-087 (Rückbau)

Legende:

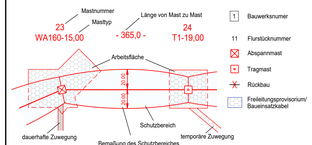

1 Bauwerksnummer
11 Flurstücksnummer
Abspannmast
Tragmast
Rückbau
Freileitungsprovisorium/ Baueinsatzkabel

Grenzen:

Land
Kreis
Stadt/Gem.
Gemarkung
Flur
Flurstück
Nutzungsartengrenze

Maßnahme:

Gehölze zurückschneiden, Aufwuchsbeschränkung bis zu einer Höhe von 8,0m

Gehölze zurückschneiden oder fällen, bei Wiederaufforstung mit Anpflanzung bis zu einer Endwuchshöhe von 7,0m

Quelle: Auszug aus den Geobasisdaten der Niedersächsischen Vermessungs- und Katasterverwaltung © 2021

Planfeststellungsunterlage

Aufgestellt
Helmstedt 31.01.2022

Firma SPIE

Maßstab: 1:2000
Maßstab: Meter

	Datum	Name
Bearb	30.04.2021	Winkler
Gepr.	30.04.2021	Schaper
Zustand		
Org.-Einheit NE-NL		

avacon

SPIE	Kataster aktual.	03.11.21	Müller
Zust.	Änderung	Datum	Name

Blatt: 7 / 24

Satzungsgemäß ausgelegen in der Zeit
vom .....
bis .....
Zeit und Ort der Auslegung sind vor Auslegung ortsüblich bekannt gemacht worden

Gemeinde: .....

Dienstsiegel/Unterschrift .....

Planfeststellungsbehörde