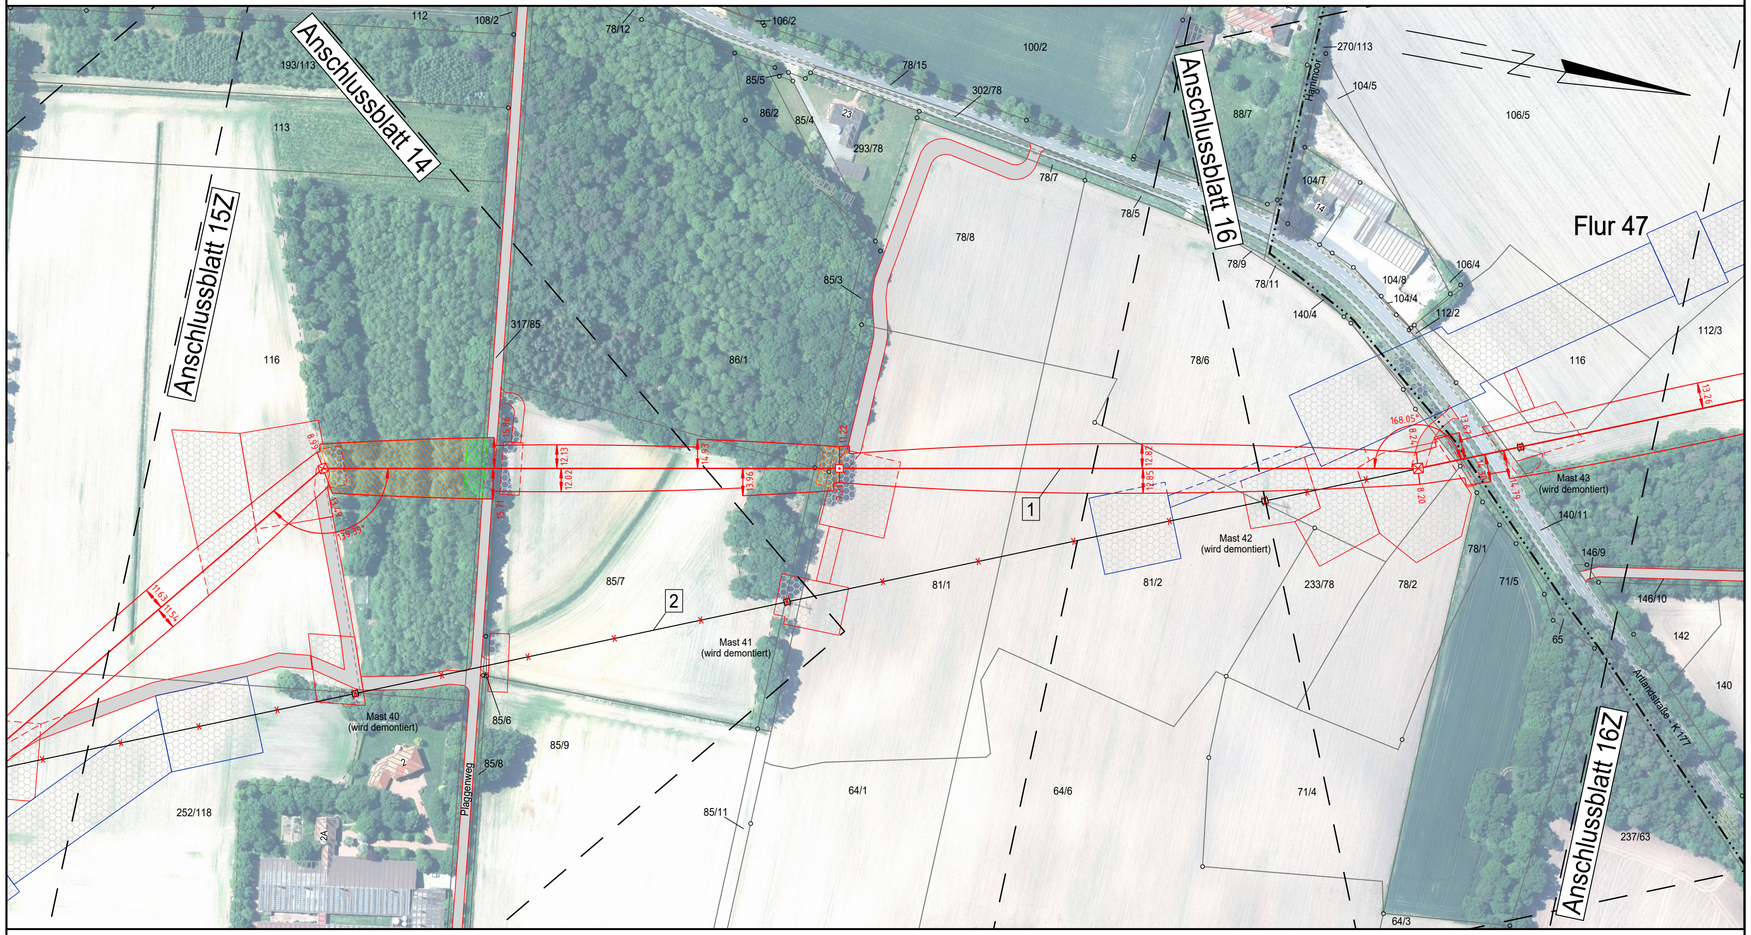

Landkreis Cloppenburg
Gemeinde Essen (Oldenburg)

Gemarkung Essen (Oldenburg)
Flur 49

avacon

Anlage 7.2

110-kV-Freileitung
Dinklage - Essen
LH-14-087

Maßnahmenplan

Mast Nr. 35 - Mast Nr. 37

1 110-kV-Frltg. Dinklage - Essen, LH-14-087 (Ersatzneubau)
2 110-kV-Frltg. Dinklage - Essen, LH-14-087 (Rückbau)

Legende:

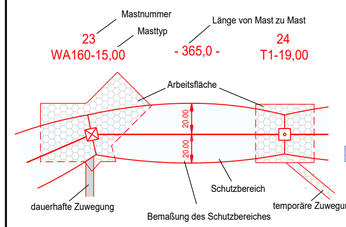

1 Bauwerksnumer
11 Flurstücknummer
Absspannmast
Tragmast
Rückbau
Freileitungsprovisorium/ Baueinsatzkabel

Grenzen:

Land
Kreis
Stadt/Gem.
Gemarkung
Flur
Flurstück
Nutzungsarten-grenze

Maßnahme:

Gehölze zurückschneiden, Aufwuchsbeschränkung bis zu einer Höhe von 8.0m

Gehölze zurückschneiden oder fällen, bei Wiederaufforstung mit Anpflanzung bis zu einer Endwuchshöhe von 7.0m

Quelle: Auszug aus den Geobasisdaten der Niedersächsischen Vermessungs- und Katasterverwaltung © 2021

Planfeststellungsunterlage

Aufgestellt
Helmstedt
31.01.2022

Satzungsgemäß ausgelegen in der Zeit
vom .....
bis .....

Zeit und Ort der Auslegung sind vor Auslegung ortsüblich bekannt gemacht worden

Gemeinde: .....

Dienstsiegel/Unterschrift .....

Planfeststellungsbehörde

Firma	Maßstab:	Maßstab:
SPIE	1:2000	Meter

		Datum	Name
Bearb		30.04.2021	Winkler
Gepr.		30.04.2021	Schaper
Zustand			
Org.-Einheit NE-NL			

avacon

Zust.	Änderung	Datum	Name
SPIE	Kataster aktual.	03.11.21	Müller

Blatt: 15 / 24