

56
WA160-23,00

-300.1-

57
WA160-19,00



avacon


Anlage 7.2

110-kV-Freileitung
Dinklage - Essen
LH-14-087


Maßnahmenplan
Mast Nr. 56 - Mast Nr. 57

- 1 110-kV-Frtg. Dinklage - Essen, LH-14-087 (Ersatzneubau)
- 2 110-kV-Frtg. Dinklage - Essen, LH-14-087 (Rückbau)

Legende:

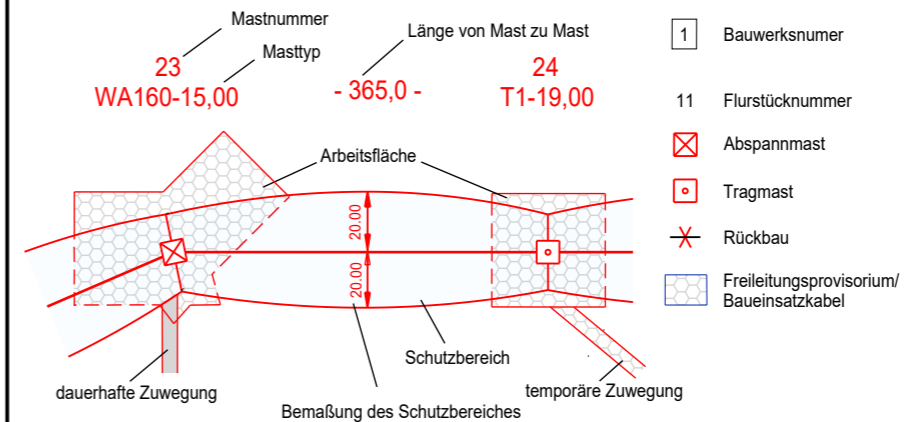

Grenzen:

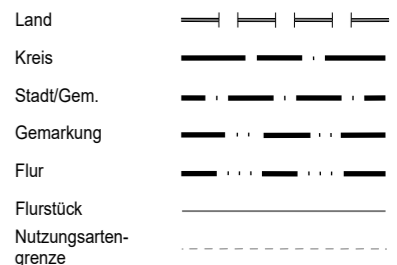

Maßnahme:

- Gehölze zurückschneiden, Aufwuchsbeschränkung bis zu einer Höhe von 8.0m
- Gehölze zurückschneiden oder fällen, bei Wiederaufforstung mit Anpflanzung bis zu einer Endwuchshöhe von 7.0m

Quelle: Auszug aus den Geobasisdaten der Niedersächsischen Vermessungs- und Katasterverwaltung © 2020

Planfeststellungsunterlage

Aufgestellt
Helmstedt
..... 31.01.2022

Satzungsgemäß ausgelegt in der Zeit
vom
bis
Zeit und Ort der Auslegung sind vor Auslegung ortsüblich bekannt gemacht worden

Firma
SPIE
Maßstab:
1:2000
Maßstab:
Meter

Gemeinde:
Dienstsiegel/Unterschrift

	Datum	Name
Bearb.	30.04.2021	Winkler
Gepr.	30.04.2021	Schaper
Zustand		
Org.-Einheit NE-NL		

avacon

SPIE	Kataster aktual.	03.11.21	Müller
Zust.	Änderung	Datum	Name
Blatt: 21 / 24			

Planfeststellungsbehörde

Landkreis Cloppenburg
Gemeinde Essen (Oldenburg)

Gemarkung Essen (Oldenburg)
Flur 61