7
WA160-23,00

-173.2-

8
T1-19,00

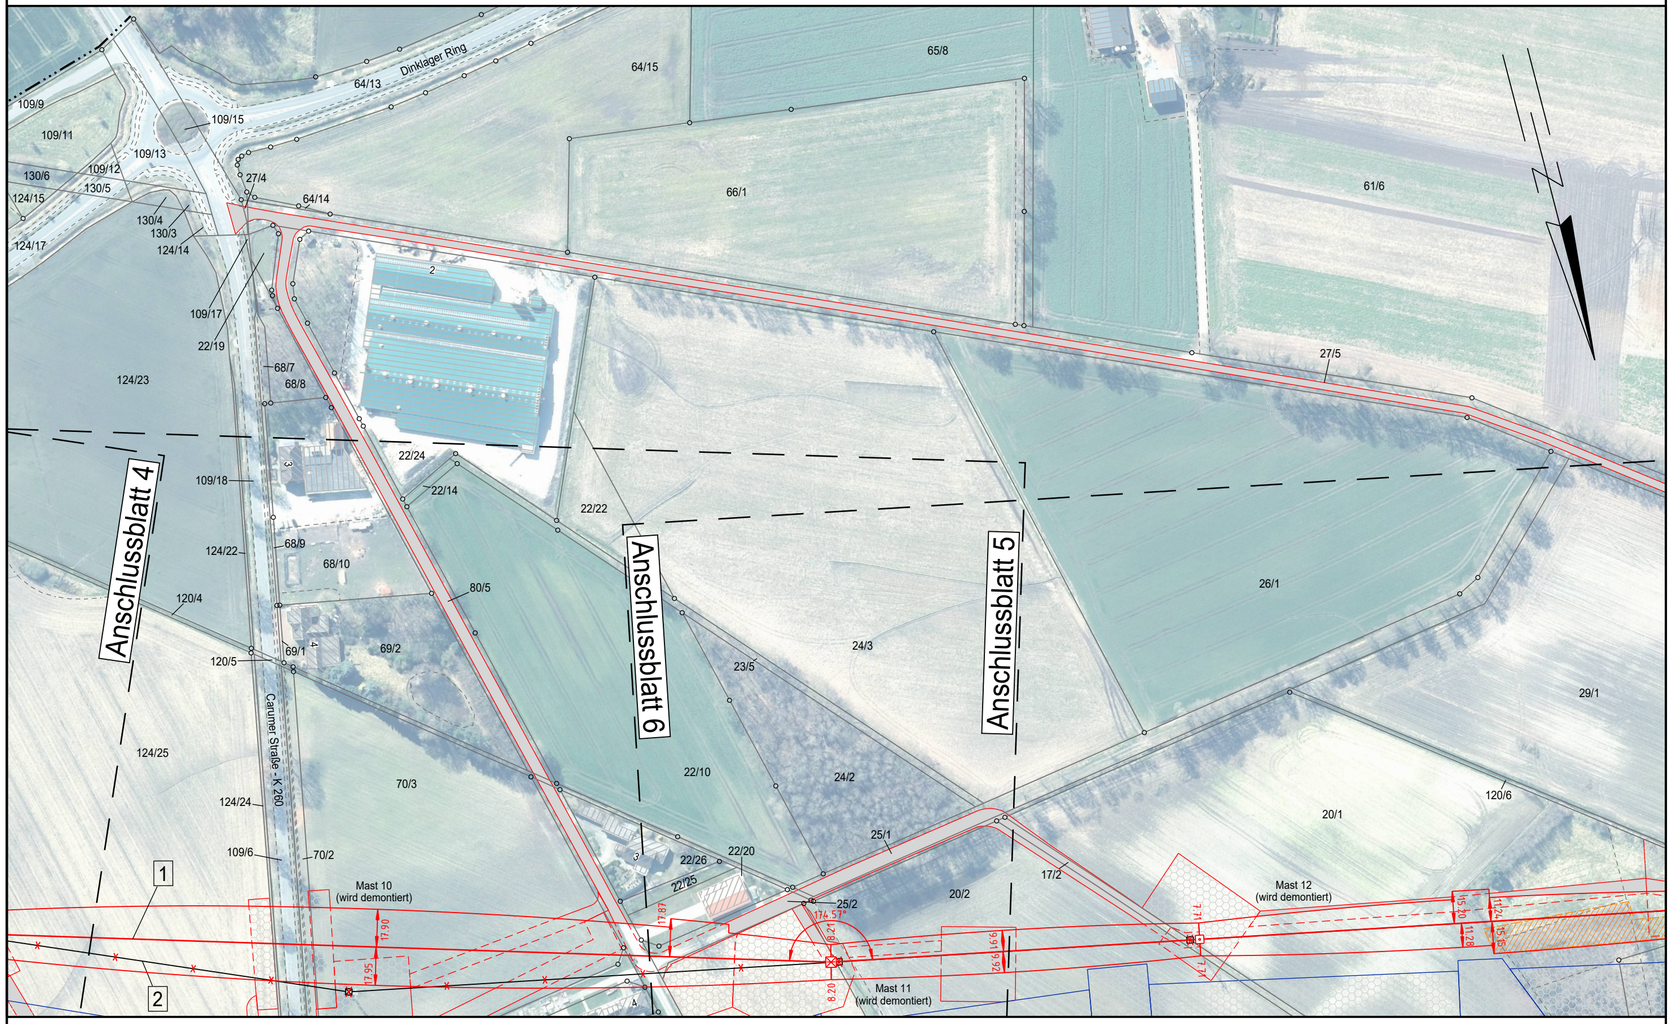

Landkreis Vechta
Stadt Dinklage

Gemarkung Dinklage
Flur 15

avacon

Anlage 7.2

110-kV-Freileitung
Dinklage - Essen
LH-14-087

Maßnahmenplan

Mast Nr. 7 - Mast Nr. 8

1 110-kV-Frltg. Dinklage - Essen, LH-14-087 (Ersatzneubau)
2 110-kV-Frltg. Dinklage - Essen, LH-14-087 (Rückbau)

Legende:

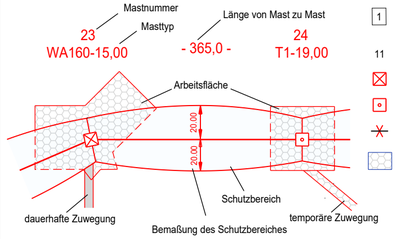

1 Bauwerksnumer
11 Flurstücknummer
Abspannmast
Tragmast
Rückbau
Freileitungsprovisorium/ Baueinsatzkabel

Grenzen:

Land
Kreis
Stadt/Gem.
Gemarkung
Flur
Flurstück
Nutzungsarten-grenze

Maßnahme:

Gehölze zurückschneiden, Aufwuchsbeschränkung bis zu einer Höhe von 8.0m

Gehölze zurückschneiden oder fällen, bei Wiederaufforstung mit Anpflanzung bis zu einer Endwuchshöhe von 7.0m

Quelle: Auszug aus den Geobasisdaten der Niedersächsischen Vermessungs- und Katasterverwaltung © 2021

Planfeststellungsunterlage

Aufgestellt
Helmstedt 31.01.2022

Satzungsgemäß ausgelegen in der Zeit
vom .....
bis .....

Zeit und Ort der Auslegung sind vor Auslegung ortsüblich bekannt gemacht worden

Gemeinde: .....

Dienstsiegel/Unterschrift .....

Planfeststellungsbehörde

Firma	Maßstab: 1:2000	Maßstab: Meter
SPIE		

	Datum	Name
Bearb	06.10.2021	Müller
Gepr.	18.10.2021	Langer
Zustand		
Org.-Einheit NE-NL		

avacon

Zust.	Änderung	Datum	Name
SPIE	Kataster aktual.	03.11.21	Müller

Blatt: 5Z / 24