


110-kV-Freileitung Dinklage - Essen LH-14-087


Maßnahmenplan Mast Nr. 54 - Mast Nr. 55

- 1 110-kV-Frtg. Dinklage - Essen, LH-14-087 (Ersatzneubau)
- 2 110-kV-Frtg. Dinklage - Essen, LH-14-087 (Rückbau)

Legende:

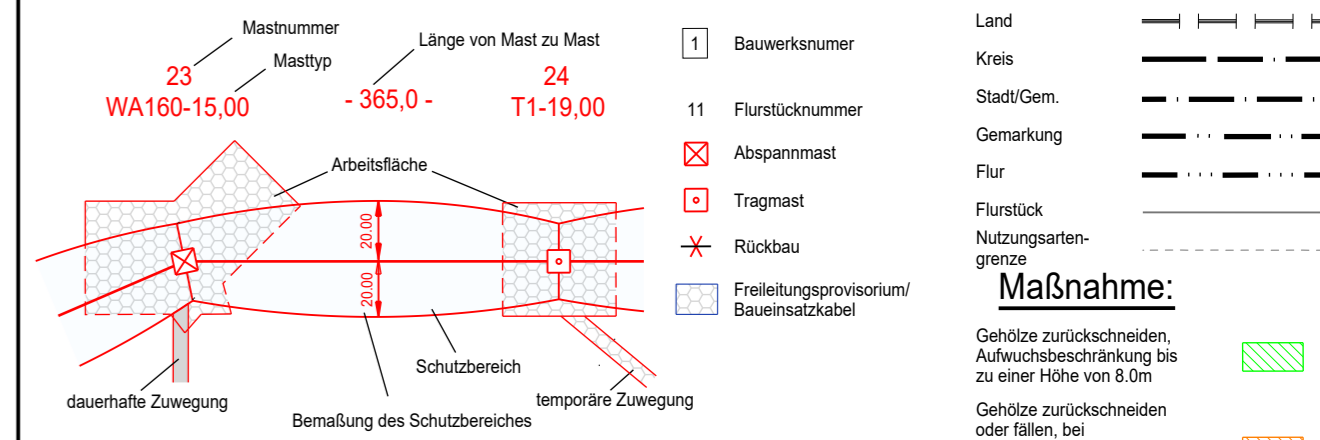

Quelle: Auszug aus den Geobasisdaten der Niedersächsischen Vermessungs- und Katasterverwaltung © 2021

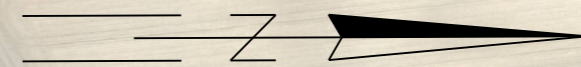

Flur 63 Flur 61 Landkreis Cloppenburg Gemarkung Essen (Oldenburg) Flur 25 Flur 61
 Gemeinde Essen (Oldenburg) Flur 20

Planfeststellungsunterlage

Aufgestellt
Helmstedt 31.01.2022

Firma: Maßstab: 1:2000 Maßstab: Meter

Datum	Name
Bearb. 11.10.2021	Müller
Gepr. 18.10.2021	Langer
Zustand	
Org.-Einheit NE-NL	

 Blatt: 20Z 24

Satzungsgemäß ausgelegt in der Zeit

vom bis

Zeit und Ort der Auslegung sind vor Auslegung ortsüblich bekannt gemacht worden

Gemeinde:

Dienstsigel/Unterschrift

Planfeststellungsbehörde