

110-kV-Freileitung
Dinklage - Essen
LH-14-087


Maßnahmenplan
Mast Nr. 24 - Mast Nr. 26



Landkreis Vechta
Stadt Dinklage

Gemarkung Dinklage
Flur 4

Legende:

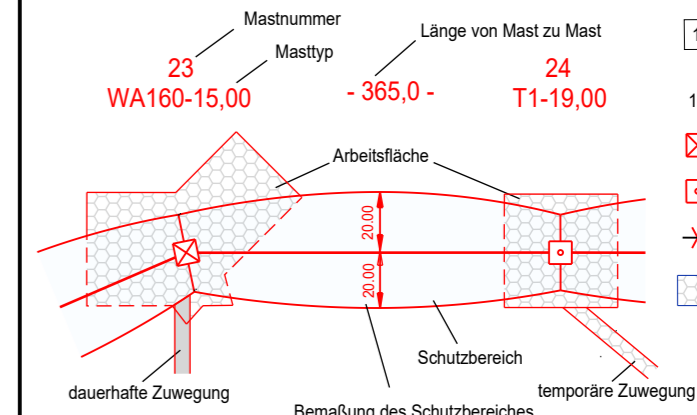


Quelle: Auszug aus den Geobasisdaten der Niedersächsischen Vermessungs- und Katasterverwaltung © 2021

Grenzen:



Maßnahme:

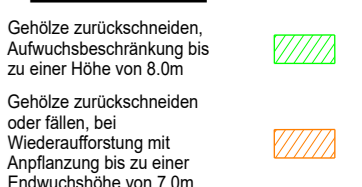

Planfeststellungsunterlage

Aufgestellt
Helmstedt
.....31.01.2022.....

Firma
SPiE

Maßstab: 1:2000	Maßstab: Meter
Bearb. 06.10.21	Müller
Gepr. 18.10.21	Langer
Zustand	
Org.-Einheit NE-NL	

avacon

SPIE Kataster aktual. 03.11.21 Müller
Zust. Änderung Datum Name Blatt: 10Z34

Satzungsgemäß ausgelegen in der Zeit vom bis

Zeit und Ort der Auslegung sind vor Auslegung ortsüblich bekannt gemacht worden

Gemeinde:

Dienstsigel/Unterschrift

Planfeststellungsbehörde