57
WA160-19,00
A-2-T-2019.1
/DA

Lastfall	Durchhang [m] links	rechts
80°C	3.23 *	3.41 *
40°C	2.48	2.65
-5°C+u.Z.	-	-
*dargestellte Seilkurve		

58
WA100-15,00
A-2-T-2019.1
DA/

(132.6)
-136.0-
(139.4)

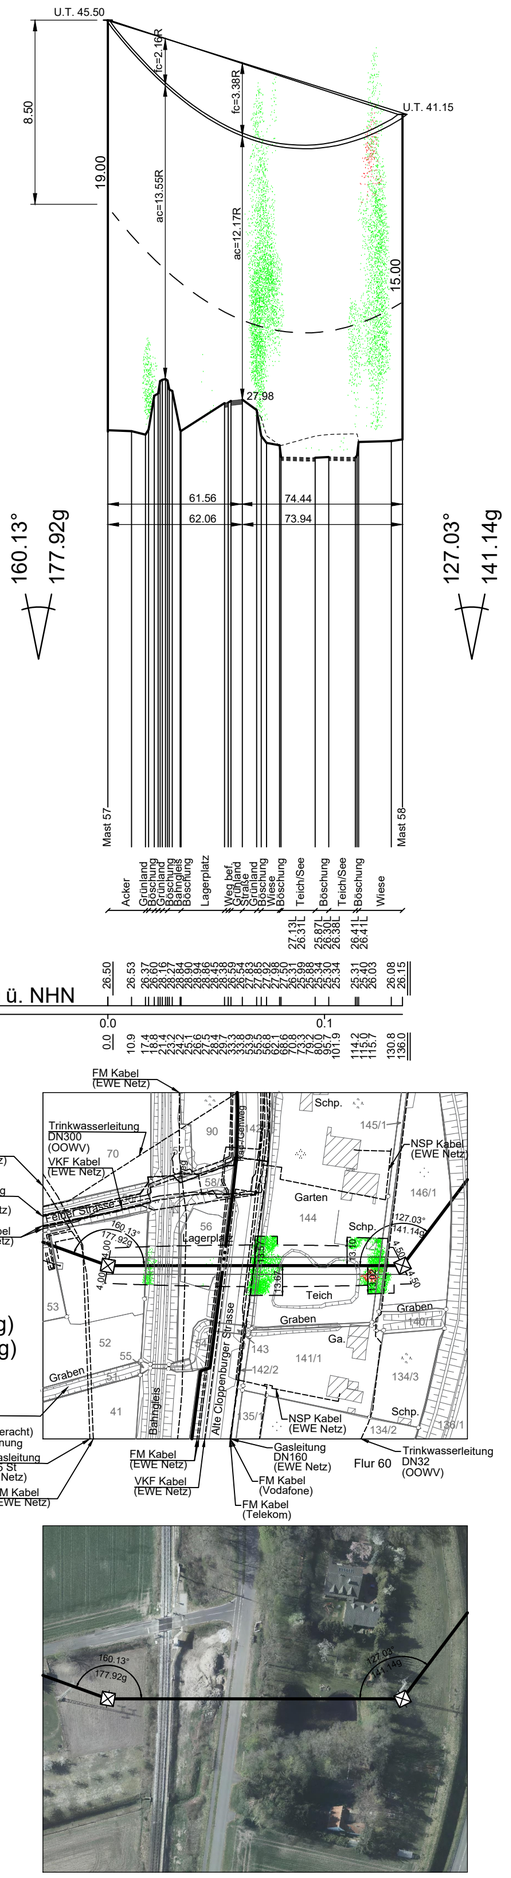

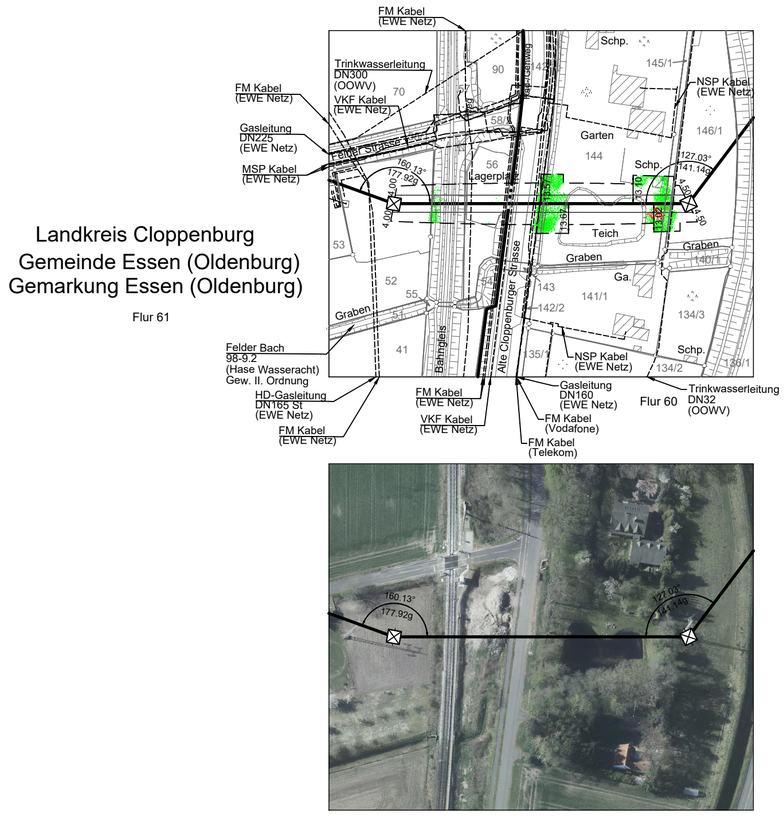

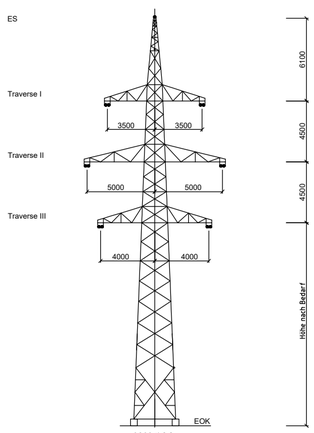

WA160
A-2-T-2019.1
Mast-Nr. 57

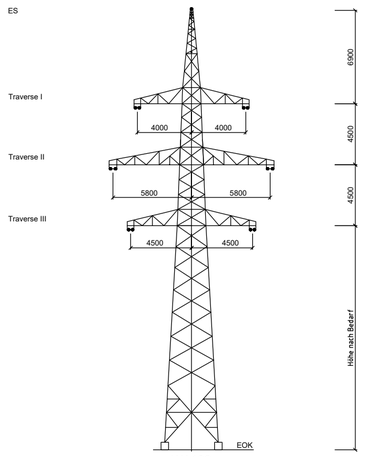

WA100
A-2-T-2019.1
Mast-Nr. 58

Vegetationspunkte mit Seilabstand < 4.00 m
Vegetationspunkte mit Seilabstand ≥ 4.00 m

avacon

Anlage 8.1

110-kV-Leitung Dinklage - Essen

LH-14-087

Längenprofil

Mast-Nr. 57 - Mast-Nr. 58

Errichtungsvorschrift	:	0210/DIN EN 50341-2-4: 04/2016, Eiszone 2, Windzone 2
Gestänge	:	A-2-T-2019.1
Beseilung		
Leiterseil	:	2x3x2 382-AL1/49-ST1A SIGMA MZ=46.0 N/mm²
Erdseil	:	
Luftkabel/ sonstige Belegung	:	1x1 264-AL3/24-A20SA SIGMA MZ=44.0 N/mm²
Ketten	:	DA=2.80m (60 kg)
Seitliche Überhöhung	:	15m rechts ---------- oder links -·-·-·-·-·- aufgenommen

Quellvermerk: Auszug aus den Geobasisdaten der Niedersächsischen Vermessungs- und Katasterverwaltung
© 2020 LGLN

Planfeststellungsunterlage

Aufgestellt
Helmstedt, 31.01.2022

i.V. Bohms
i.A. Ulrich Herrmann

Satzungsgemäß ausgelegen in der Zeit
vom .....
bis .....

Zeit und Ort der Auslegung sind vor Auslegung ortsüblich bekannt gemacht worden

Gemeinde: .....

Dienstsiegel/Unterschrift .....

Planfeststellungsbehörde

Firma	Maßstab:	Einheit:
SPIE	Länge 1 : 2000 Höhe 1 : 200	Meter

	Datum	Name
Bearb.	10.03.2021	Blanke
Gepr.	10.03.2021	Schaper
Zustand		Gültig
Org.-Einheit		-

avacon

Zust.	Änderung	Datum	Name