

Schnitt B - B

Grundwasserfenster

~~Geplante Verlegung
Weser Radweg
mit Nutzung für den
landwirtschaftlichen Verkehr~~

Wirtschaftsweg
(Bestand)


Sukzession

Grundwasserfenster

Berme mit
Röhrichtinitialpflanzung

Abbausee

Schnittführung s. Anlage 3 und 4

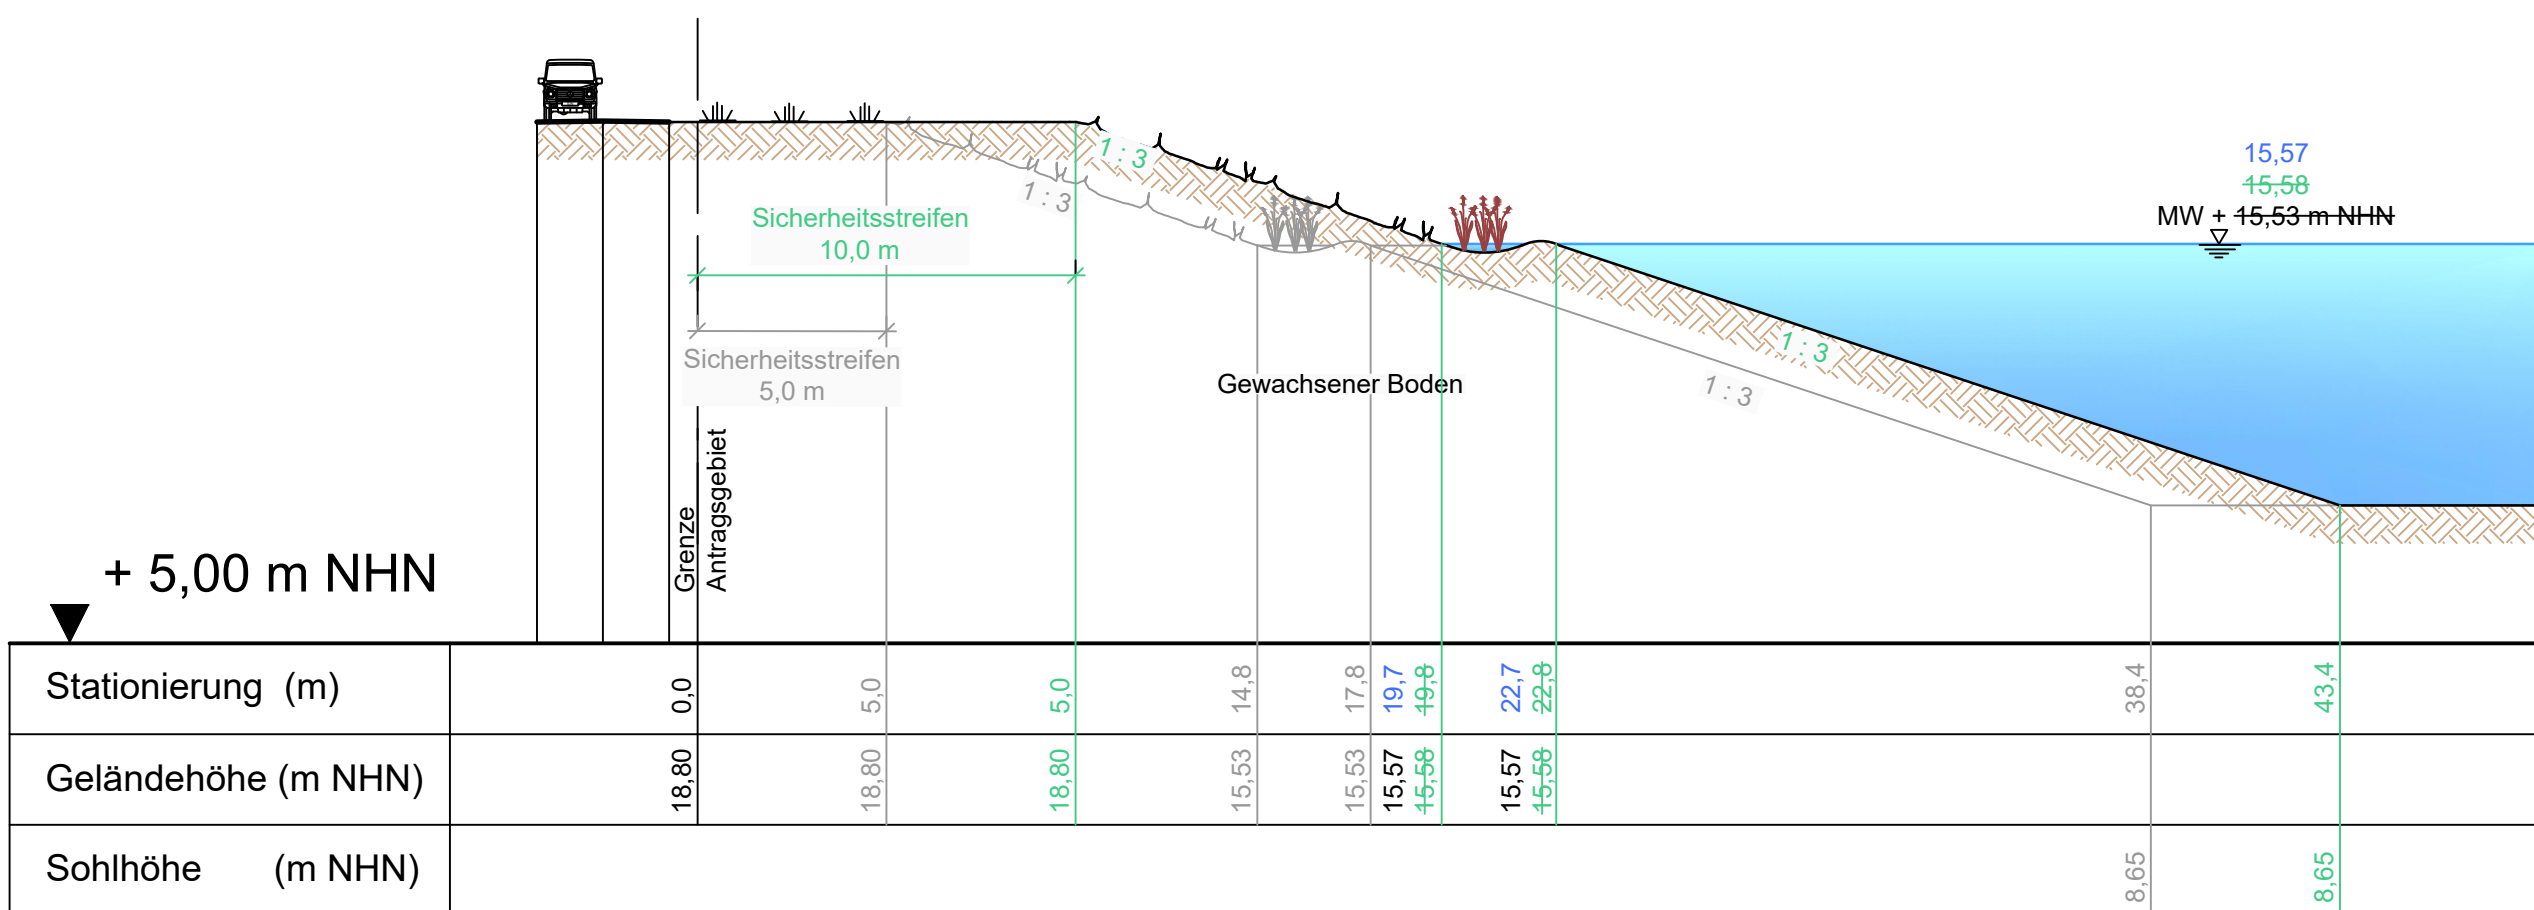

Überarbeitung Deckblatt

vom 28. Mai 2021

DECKBLATT vom 18.12.2019

Projekt-Nr.: 5336-G

Index	Datum	Änderung	gez.:	gepr.:
C				
B	19.04.2021	Änderung Grenze Antragsgebiet, Erschließung	Sc	MF
A	12.09.2019	Abbau	Sa	Pa



Kieswerk Bücken
Neuaufnahme des Bodenabbaus bei
Bücken

- Antragsunterlagen -

Schnitt B - B

Projekt-Nr.: 5336-F

Name	Datum
gez.: Sa	03/18
gepr.:	

Koordinatensystem:



INGENIEUR-DIENST-NORD
Dr. Lange - Dr. Anselm GmbH

Planungsbüro für Wasserwirtschaft, Straßen-, Landschafts-, Bauleitplanung, Ingenieurbau
Marie-Curie-Straße 13 28876 Oyten Tel. 04207 6680-0 Fax 04207 6680-77 info@idn-consult.de www.idn-consult.de

Oyten, den 29. Mai 2018 gez. J. Anselm

Plangröße:
0,59 x 0,297 = 0,18 m²

Maßstab:
1 : 200

Anlage: 5 Index:
Blatt-Nr.: 2 B

G:\5336\5336_GZeichnungen\AutoCAD\Deckblatt_2_Antragsunterlagen_Überarbeitung5-2_D_Schnitt B-B_Überarbeitung.dwg (S_Schlimmer_121121)