



**ANSICHT BESTAND** M 1:250

Stand 1929

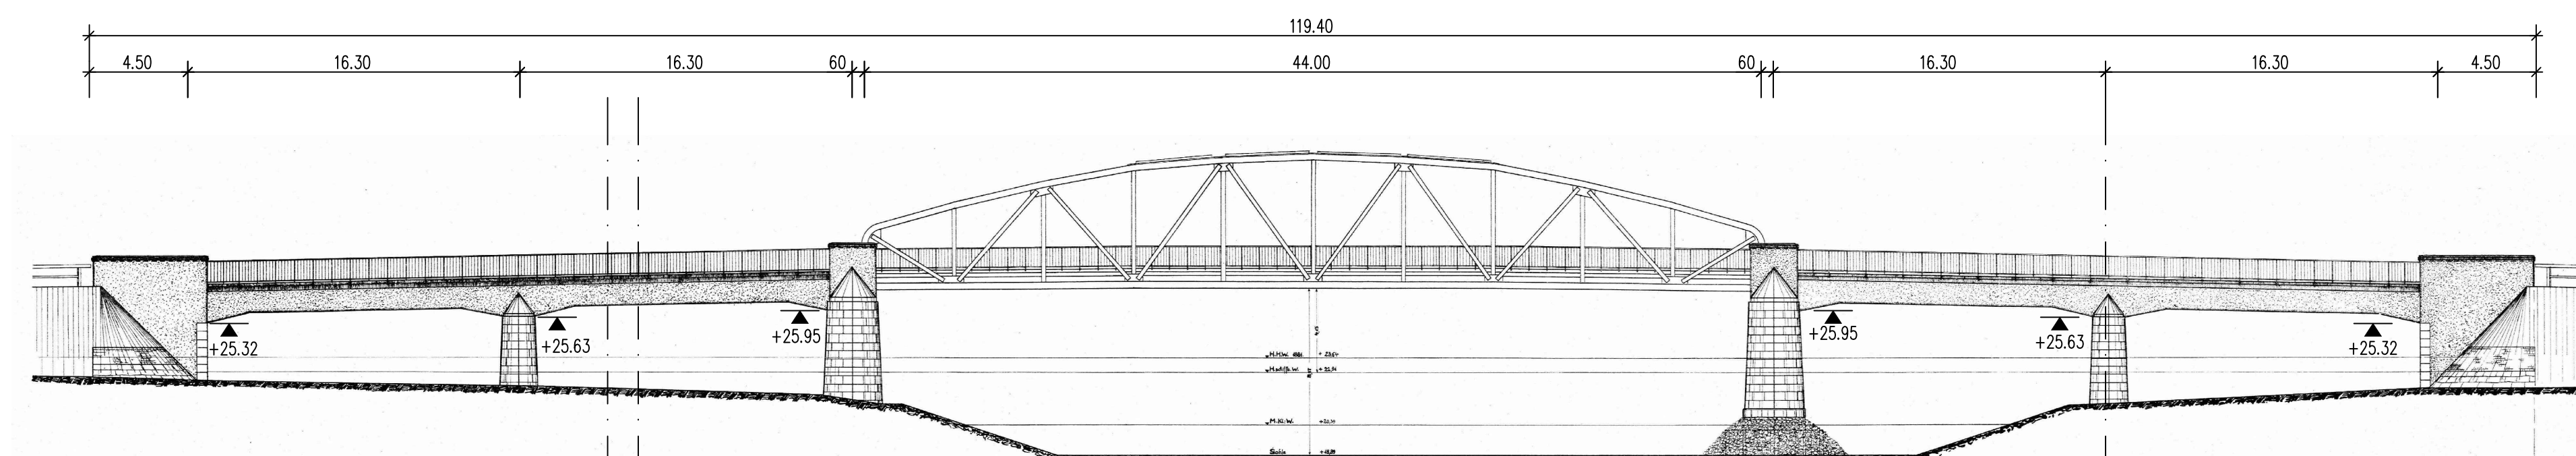


**ANSICHT NEUBAU** M 1:250

$H = -3000.0000\text{m}$   
 $t = 99.0100\text{m}$   
 $f = 1.6338\text{m}$   
 $s = 3.3003\%$      $s = -3.3004\%$

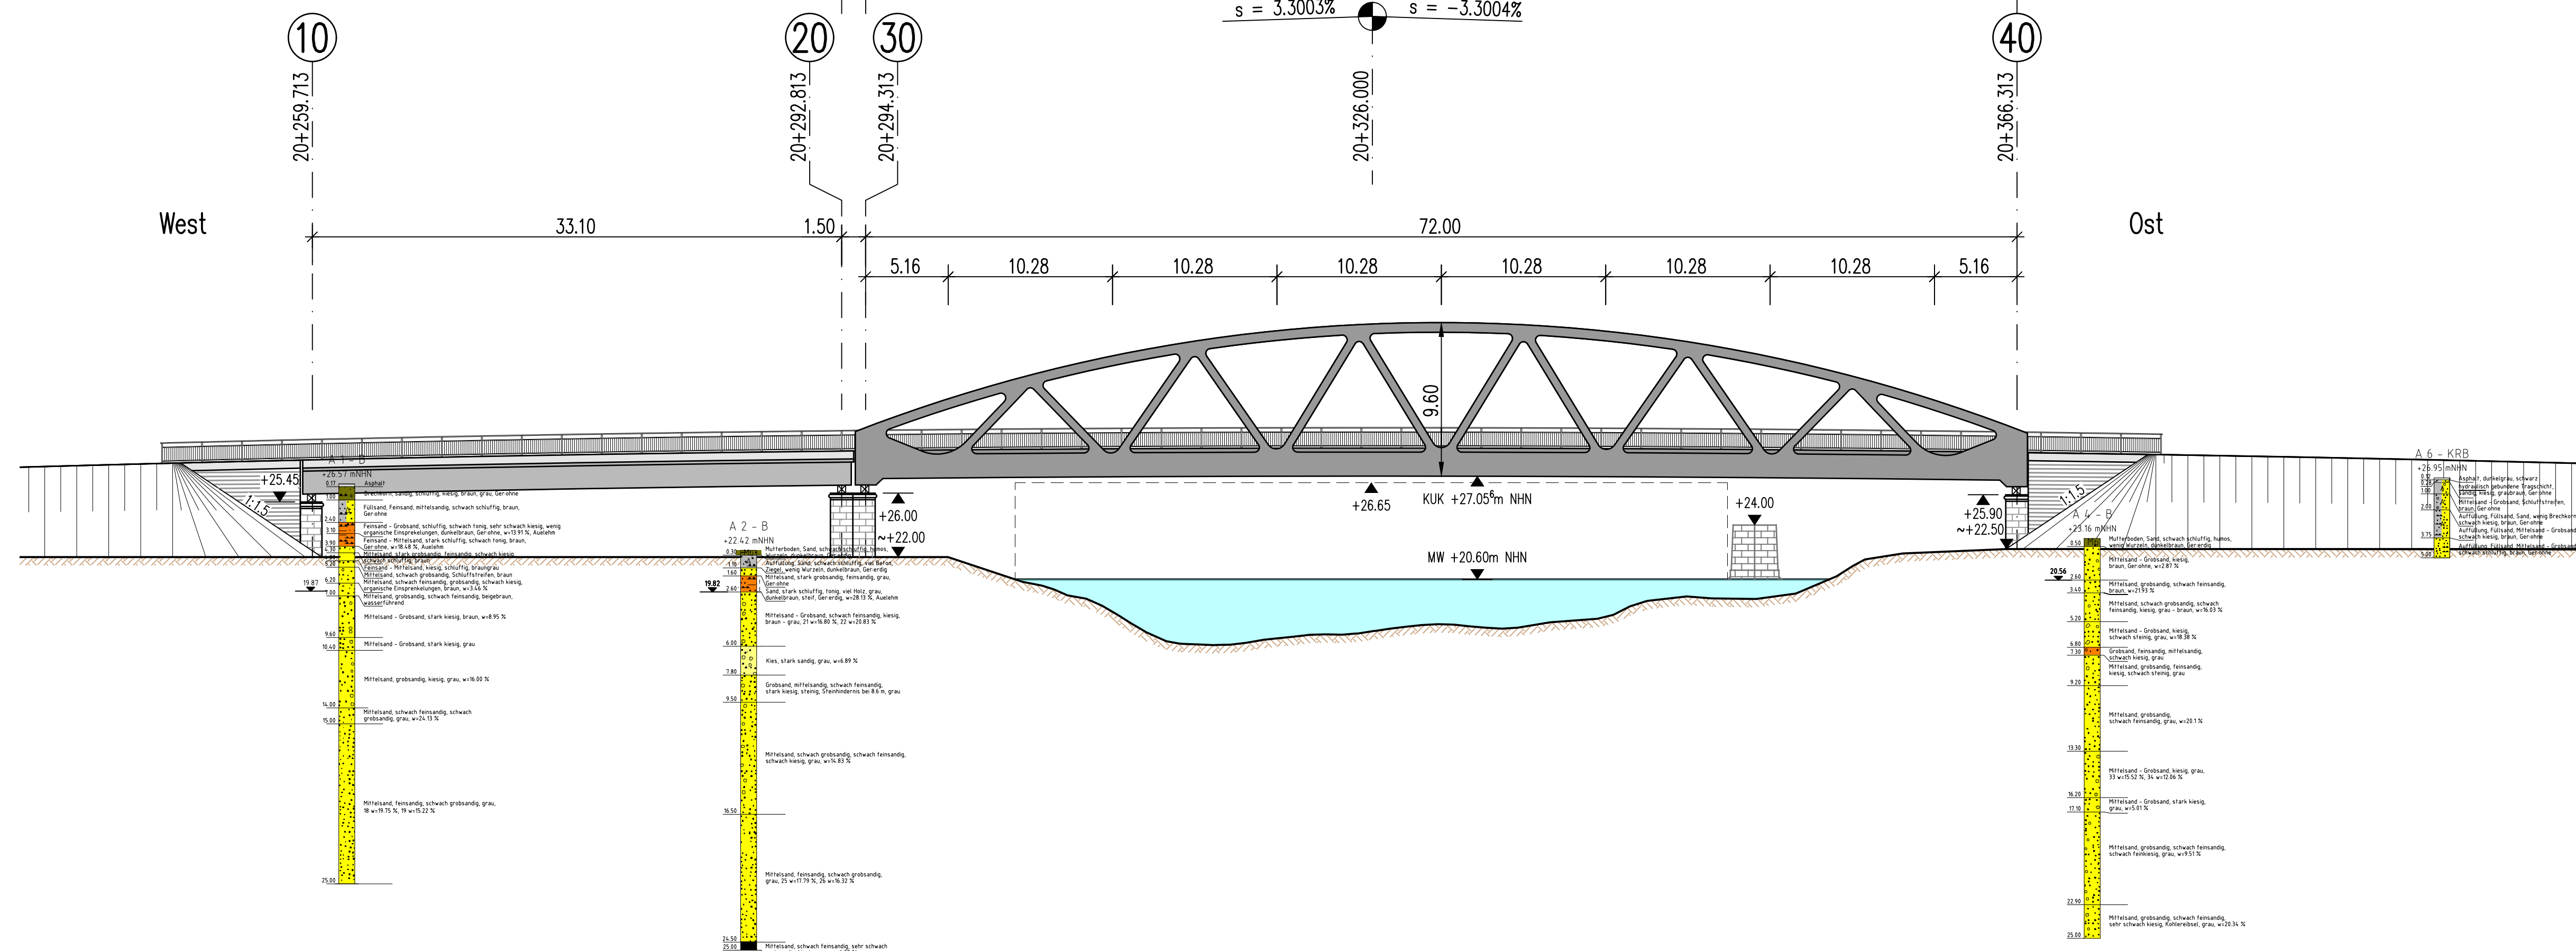


**QUERSCHNITT BESTAND** M 1:100


Stand 1929

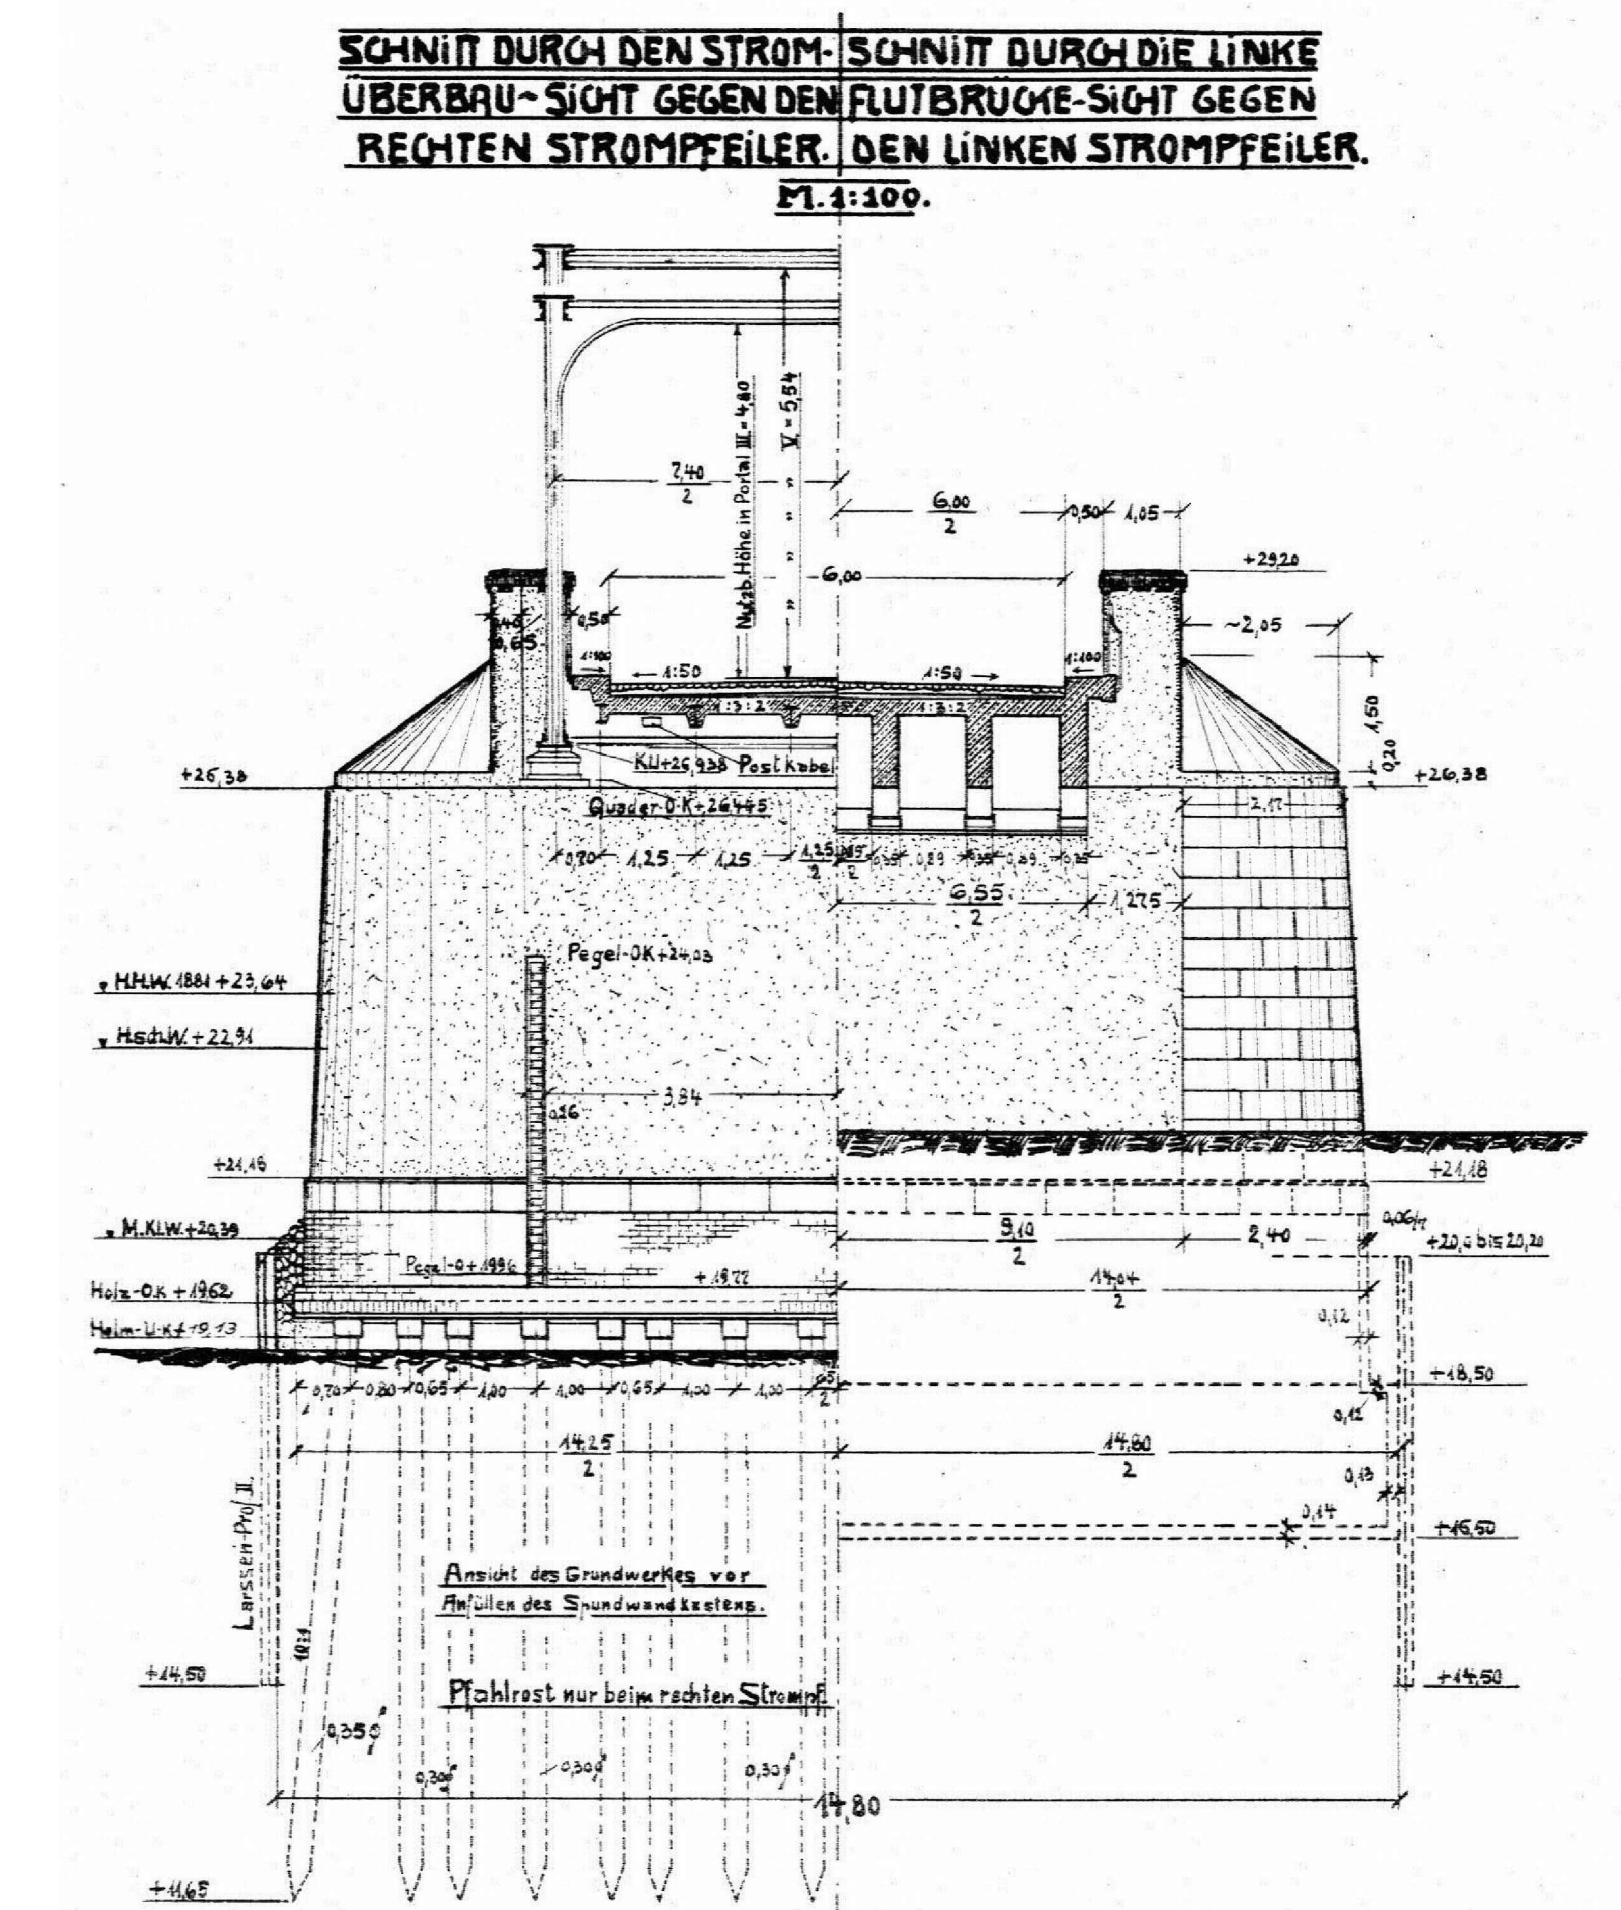

**QUERSCHNITT VORLANDBRÜCKE** M 1:100

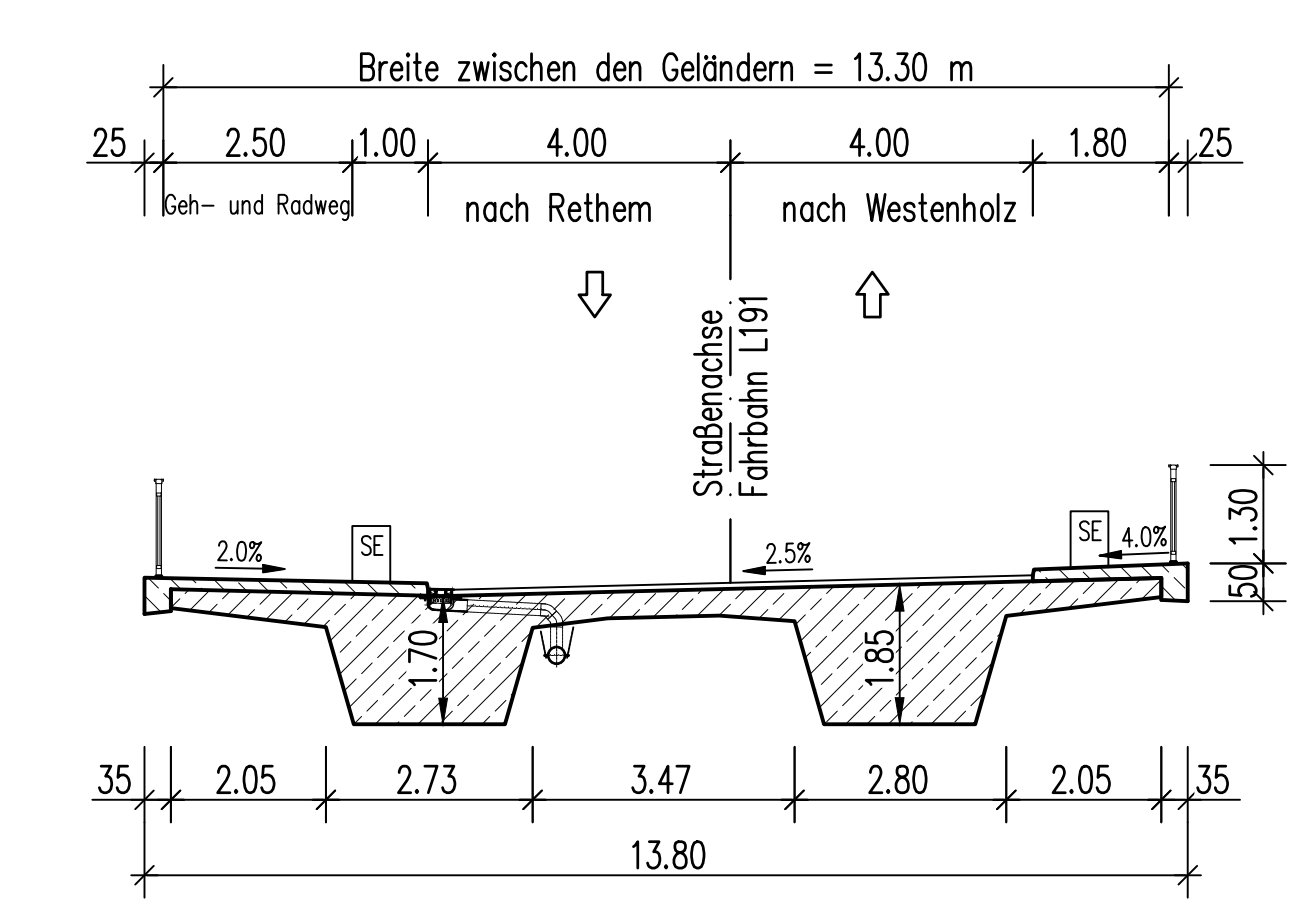

**QUERSCHNITT STROMBRÜCKE** M 1:100

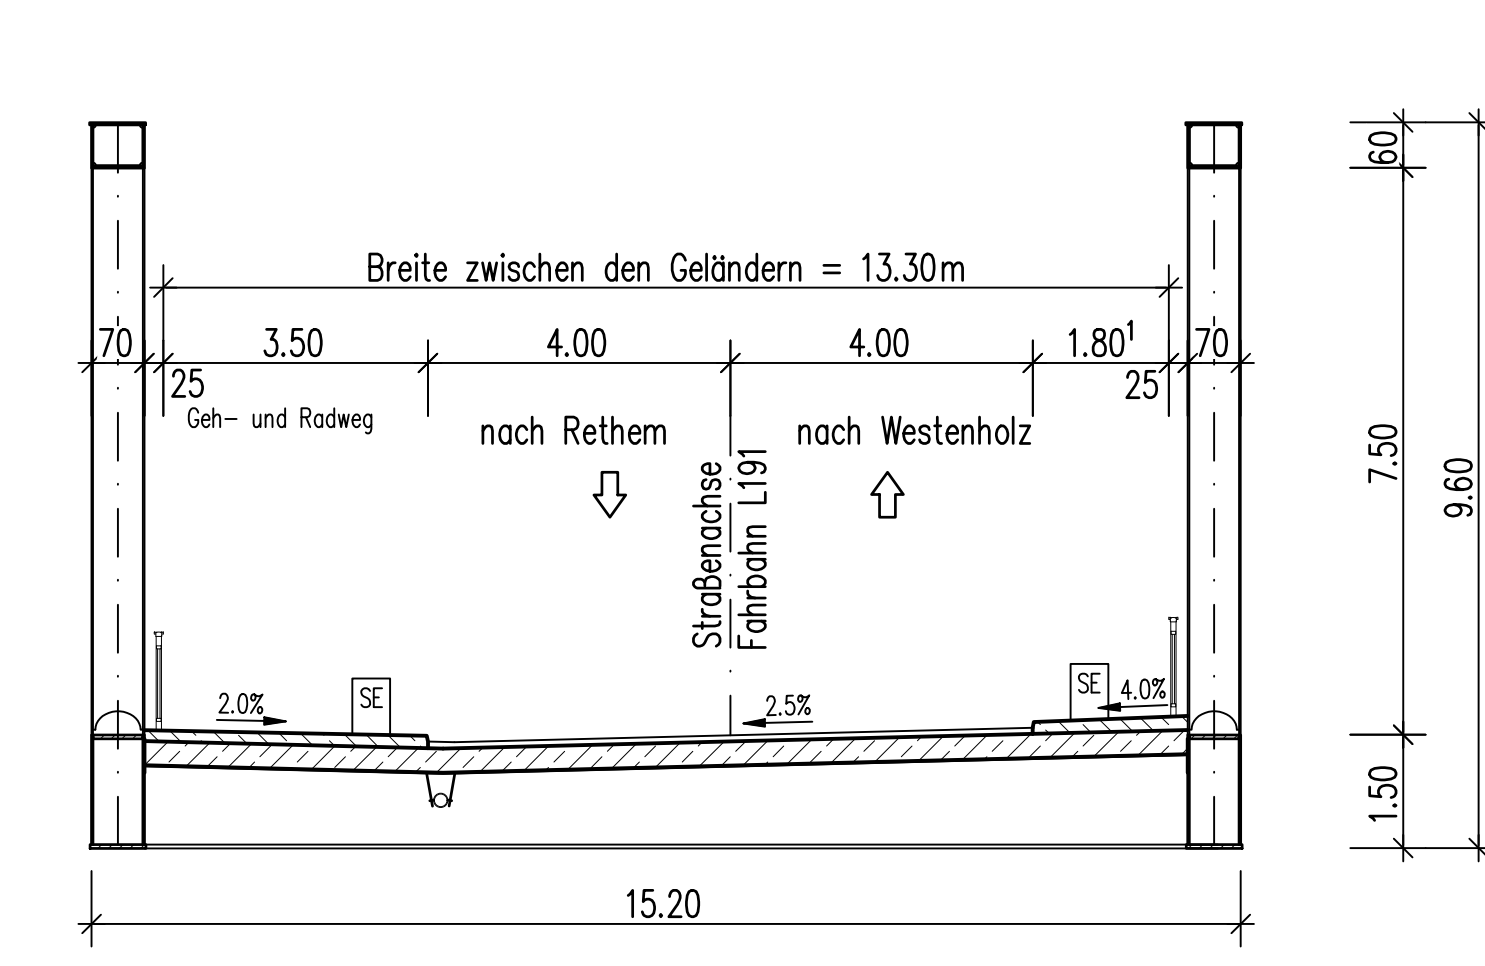

d			
c			
b			
a			
geändert		Datum	gez. gepr.

<b>GRASSL</b> BERATENDE INGENIEURE BAUWESEN	INGENIEURBÜRO GRASSL GMBH Anckermannplatz 1 20357 Hamburg Tel. +49 40 37093 0 hamburg@grassl-mg.de www.grassl-mg.de	Hamburg, den	
	Auftrag Nr. H16134	Datum	Name
	Bearb. 06/2020	Leber	
	Ges. 06/2020	Jeromin	

**NIEDERSÄCHSISCHE LANDESBEHÖRDE  
FÜR STRASSENBAU UND VERKEHR**

Straße: L191	Unterlage
Streckenabschnitt: Ahlden (Aller) – Hodenhagen	Blatt-Nr. 2
Bauvorhaben: Ersatzneubau Allerbrücke Hodenhagen	Projekt-Nr. 516134
Gemarkung: Hodenhagen	Datum
	Zeichen
	bes. gepr.
	nachgepr.
	ASB-Nr. 3223 519
	Vorplanung
	Maßstab 1:250, 1:100

Aufgestellt: Hannover, den NLSiBV – Zentrale Geschäftsbereiche, Dezernat 32 Im Auftrage:	Überprüft: Hannover, den NLSiBV – Zentrale Geschäftsbereiche, Dezernat 32 Im Auftrage:
	Genehmigt: Hannover, den NLSiBV – Zentrale Geschäftsbereiche, Dezernat 32 Im Auftrage:

10.10.2020 14:08:00 24.08.2020 14:08:00 24.08.2020 14:08:00  
 10.10.2020 14:08:00 24.08.2020 14:08:00 24.08.2020 14:08:00  
 10.10.2020 14:08:00 24.08.2020 14:08:00 24.08.2020 14:08:00