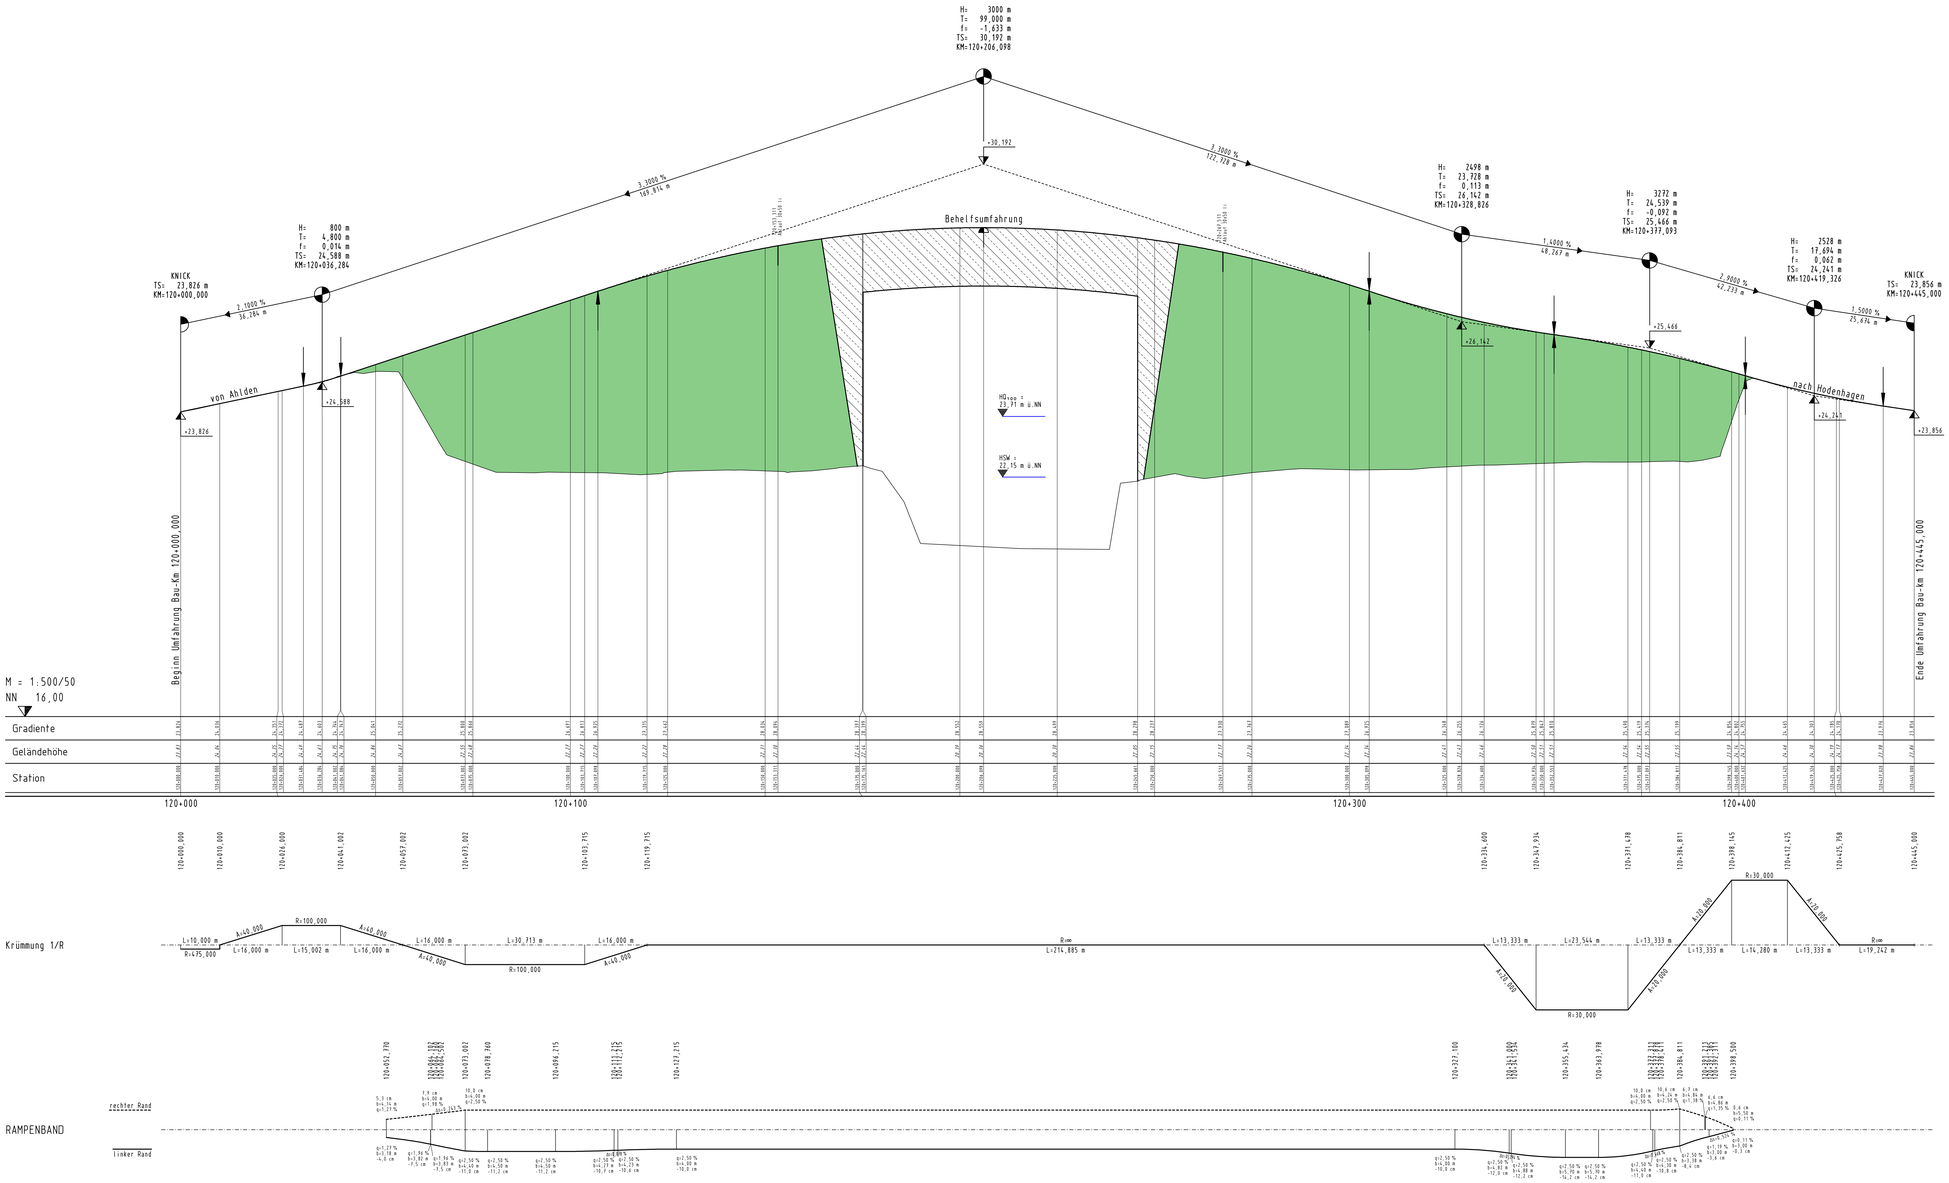

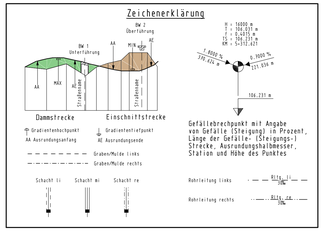

Entwurfsbearbeitung

LTS

Ingenieurbüro
Lewandowski - Tschöke - Schmidt GbR
Hermann-Guthe-Straße 1, 30519 Hannover
Tel.: 0511-6006540, Fax.: 0511-6006549
Email: LTS@lgs-tel.de

Projekt-Nr.: 1803	
bearbeitet: 12.01.2023	S. Zessack
gezeichnet: 12.01.2023	S. Dannat
geprüft: 13.01.2023	R. Schmidt

Entwurfsaufstellung:

Niedersächsische Landesbehörde
für Straßenbau und Verkehr
Geschäftsbereich Verden
Fachbereich 2
Bgm.-Münchmeyer-Str. 10
27283 Verden (Aller)

P-Nr.:

nachgeprüft: 01/23 gez. Engelmann

Nr.	Art der Änderung	Datum	Zeichen

Feststellungsentwurf

Straßenbauverwaltung des Landes Niedersachsen

Straße: L191, von 140-0988 bis 140-1475

PROJIS-Nr.:

Unterlage / Blatt-Nr.: 6.1 / 1

Höhenplan
Behelfsbrücke

Maßstab: 1:500/50

L 191, Ersatzneubau Allerbrücke Hodenhagen
- Straßenanschlussplanung -

Aufgestellt:

Verden, den 31.01.2023
Niedersächsische Landesbehörde für Straßenbau und Verkehr
Geschäftsbereich Verden

Im Auftrage: gez. Lührsen

GM/NV/